



ROMÂNIA
JUDEȚUL BRAȘOV



CONSILIUL LOCAL FĂGĂRAȘ

Strada Republicii, Nr. 3, 505200, Tel: 0040 268 211 313, Fax: 0040 268 213 020
Web: www.primaria-fagaras.ro, Email: secretariat@primaria-fagaras.ro

PROIECT

HOTĂRÂREA nr.

Din data de

2020

Privind aprobarea dezmembrării în 5 loturi a imobilului situat în Făgăraș, str. Clorului nr. 2, jud. Brașov, identic cu cel înscris în CF. 106181 -Făgăraș, cu nr.top. 106181 cu teren în suprafață de 252 mp.

CONSILIUL LOCAL AL MUNICIPIULUI FĂGĂRAȘ, întrunit în ședință ordinară,

Având în vedere Referatul cu nr. 38985/08.07.2020 prin care se propune dezmembrarea în 5 loturi a imobilului situat în Făgăraș, str. Clorului, nr. 2, jud. Brașov, identic cu cel înscris în CF. 106181 - Făgăraș, cu nr.top. 106181 cu teren în suprafață de 252 mp.

Văzând documentația cadastrală nr. 27/2020, întocmită de PFA Ing. Vass Alexandru, pentru dezmembrarea în 5 loturi a imobilului situat în Făgăraș, str. Clorului nr. 2, jud. Brașov, identic cu cel înscris în CF. 106181 -Făgăraș, cu nr.top. 106181 cu teren în suprafață de 252 mp.

Prin Contractul de achiziție publică de servicii nr. 3332/31.01.2020, s-a stabilit elaborarea documentației de apartamentare/repoziționare clădiri Cartier Combinat Municipiul Făgăraș, pentru un număr de 126 de apartamente aparținând domeniului public Făgăraș, aprobat prin HG nr. 972/2002 privind bunurile ce aparțin domeniului public al Municipiului Făgăraș,

În conformitate cu prevederile:

-art. 132-137 din Ordinul 700/2014, privind aprobarea regulamentului de avizare, recepție și înscriere, în evidențele de cadastru și carte funciară

-art.879 și art. 880 din Noul Codul Civil;

În temeiul art. 139 alin. 3 lit. g, art. 243 alin. 1, litera a, art. 196 alin. 1, lit. a, 196, alin. 1 din OUG 57/2019.

HOTĂRĂȘTE:

Art.1. -Se însușește documentația cadastrală pentru apartamentare nr. 27/2020, întocmită de PFA Ing. Vass Alexandru pentru dezmembrarea imobilului situat în Făgăraș, str. Clorului nr. 2, județul Brașov identic cu cel înscris în CF. 106181 -Făgăraș, cu nr.top. 106181 cu teren în suprafață de 252 mp, înregistrată la BCPI Făgăraș sub nr. 9294/03.06.2020, conform Anexei nr. 1, care face parte integrantă din prezenta hotărâre.

Art.2 -Se aprobă dezmembrarea, într-un număr de 5 unități individuale, a imobilului situat în Făgăraș, str. Clorului nr. 2, jud. Brașov, identic cu cel înscris în CF. 106181 -Făgăraș, cu nr.top. 106181 cu teren în suprafață de 252 mp, după cum urmează:

- ap. 1 având C.F. 106171-C1-U1, cu suprafața utilă de 50 mp
- ap. 2 având C.F. 106171-C1-U2, cu suprafața utilă de 50 mp
- ap. 3 având C.F. 106171-C1-U3, cu suprafața utilă de 49 mp
- ap. 4 având C.F. 106171-C1-U4, cu suprafața utilă de 21 mp
- ap. 5 având C.F. 106171-C1-U5, cu suprafața utilă de 25 mp

Art.2 Cu ducerea la îndeplinire a prevederilor prezentei hotărâri se încredințează Primarul Municipiului Făgăraș, prin Compartiment Evidență Patrimoniu.

INIȚIATOR,
PRIMAR,
GHEORGHE SUCACIU



Hotărârea s-a adoptat cu voturi pentru
Consilieri în funcție
Consilieri prezenți

Vizat pentru legalitate,
Secretarul General al Municipiului,
LAURA ELENA GIUNCA



Prezenta hotărâre se comunică:

- 1ex. dosarul de ședință
- 1ex. colecție
- 1ex. Prefectură
- 1ex. Primar
- 1ex. Secretar
- 1ex. Afișare
- 1 ex.Compartimentul Evidență Patrimoniu,
- 1 ex. Arhitect sef

Cod : F-19



ROMÂNIA
JUDEȚUL BRAȘOV



MUNICIPIUL FĂGĂRAȘ

Strada Republicii, Nr. 3, 505200, Tel: 0040 268 211 313, Fax: 0040 268 213 020
Web: www.primaria-fagaras.ro, Email: secretariat@primaria-fagaras.ro

Nr. 38985 din 08.07.2020

REFERAT DE APROBARE

Privind aprobarea dezmembrării în 5 loturi a imobilului situat în Făgăraș, str. Clorului nr. 2, jud. Brașov, identic cu cel înscris în CF. 106181 -Făgăraș, cu nr.top. 106181 cu teren în suprafață de 252 mp.

Ținând seama de Contractul de achiziție publică de servicii nr. 3332/31.01.2020, având ca obiect elaborarea documentației de apartamentare/repoziționare clădiri Cartier Combinat Municipiul Făgăraș, pentru un număr de 126 de apartamente aparținând domeniului public Făgăraș, aprobat prin HG nr. 972/2002 privind bunurile ce aparțin domeniului public al Municipiului Făgăraș.

Văzând documentația cadastrală nr. 27/2020, întocmită de PFA Ing. Vass Alexandru, pentru dezmembrarea în 5 loturi a imobilului situat în Făgăraș, str. Clorului nr. 2, jud. Brașov, identic cu cel înscris în CF. 106181 -Făgăraș, cu nr.top. 106181 cu teren în suprafață de 252 mp:

- ap-ap. 1 având C.F. 106171-C1-U1, cu suprafața utilă de 50 mp
- ap. 2 având C.F. 106171-C1-U2, cu suprafața utilă de 50 mp
- ap. 3 având C.F. 106171-C1-U3, cu suprafața utilă de 49 mp
- ap. 4 având C.F. 106171-C1-U4, cu suprafața utilă de 21 mp
- ap. 5 având C.F. 106171-C1-U5, cu suprafața utilă de 25 mp

După avizarea raportului de specialitate, proiectul de hotărâre însoțit de referatul de aprobare, raportul de specialitate al compartimentului de resort și avizul comisiilor respective, va fi prezentat spre dezbateri și aprobare Consiliului Local al Municipiului Făgăraș.

Primar,
Gheorghe Sucaciu





ROMÂNIA
JUDEȚUL BRAȘOV



MUNICIPIUL FĂGĂRAȘ

Strada Republicii, Nr. 3, 505200, Tel: 0040 268 211 313, Fax: 0040 268 213 020
Web: www.primaria-fagaras.ro, Email: secretariat@primaria-fagaras.ro

Nr. înregistrare: 38985/1/08.07.2020



RAPORT AL COMPARTIMENTULUI DE SPECIALITATE LA PROIECTUL DE HOTĂRÂRE AL CONSILIULUI LOCAL

Privind aprobarea dezmembrării în 5 loturi a imobilului situat în Făgăraș, str. Clorului nr. 2, jud. Brașov, identic cu cel înscris în CF. 106181 -Făgăraș, cu nr.top. 106181 cu teren în suprafață de 252 mp.

Având în vedere necesitatea reglementării situației cărții funciare nr. 106181 -Făgăraș, în sensul dezmembrării în 5 loturi a imobilului situat în Făgăraș, str. Clorului nr. 2, jud. Brașov, identic cu cel înscris în C.F. 106181 -Făgăraș, cu nr.top. 106181 cu teren în suprafață de 252, fiind prin natura lui de uz și interes local.

Ținând seama de Contractul de achiziție publică de servicii nr. 3332/31.01.2020, având ca obiect elaborarea documentației de apartamentare/repoziționare clădiri Cartier Combinat Municipiul Făgăraș, pentru un număr de 126 de apartamente aparținând domeniului public Făgăraș, aprobat prin HG nr. 972/2002 privind bunurile ce aparțin domeniului public al Municipiului Făgăraș.

Văzând documentația cadastrală nr. 27/2020, întocmită de PFA Ing. Vass Alexandru, pentru dezmembrarea în 5 loturi a imobilului situat în Făgăraș, str. Clorului nr. 2, jud. Brașov, identic cu cel înscris în CF. 106181 -Făgăraș, cu nr.top. 106181 cu teren în suprafață de 252 mp:

- ap-ap. 1 având C.F. 106171-C1-U1, cu suprafața utilă de 50 mp
- ap. 2 având C.F. 106171-C1-U2, cu suprafața utilă de 50 mp
- ap. 3 având C.F. 106171-C1-U3, cu suprafața utilă de 49 mp
- ap. 4 având C.F. 106171-C1-U4, cu suprafața utilă de 21 mp
- ap. 5 având C.F. 106171-C1-U5, cu suprafața utilă de 25 mp

Față de cele de mai sus, vă supunem spre analiză, verificare și aprobare, prezentul proiect de hotărâre privind aprobarea dezmembrării în 5 loturi a imobilului situat în Făgăraș, str. Clorului nr. 2, jud. Brașov, identic cu cel înscris în CF. 106181 -Făgăraș, cu nr.top. 106181 cu teren în suprafață de 252 mp.

| NR. CRT. | FUNCȚIA ȘI ATRIBUȚIA | NUMELE ȘI PRENUMELE | DATA | SEMNĂTURA |
|----------|----------------------|---------------------|------------|-----------|
| 1. | Consilier | TICU PETRE-ILIE | 08.07.2020 | |



ROMÂNIA
JUDEȚUL BRAȘOV

MUNICIPIUL FĂGĂRAȘ

Strada Republicii, Nr. 3, 505200, Tel: 0040 268 211 313, Fax: 0040 268 213 020
Web: www.primaria-fagaras.ro, Email: secretariat@primaria-fagaras.ro



CONTRACT DE ACHIZIȚIE PUBLICĂ DE SERVICII

Nr. 3332 din 31.01.2020

Având ca temei legal:

Legea nr.98/2016 privind achizițiile publice cu modificările și completările ulterioare, Hotărârea Guvernului nr. 395/2016 pentru aprobarea Normelor metodologice de aplicare a prevederilor referitoare la atribuirea contractului de achiziție publică/acordului-cadru din Legea nr. 98/2016 privind achizițiile publice cu modificările și completările ulterioare;

S-a încheiat prezentul contract de achiziție publică de servicii

1. PĂRȚILE CONTRACTANTE

1.1. **MUNICIPIUL FAGARAS**, cu sediul în str. Republicii nr. 3, telefon 0268/211313, fax 0268/213020, e-mail secretariat@primaria-fagars.ro, cod fiscal 4384419, reprezentat prin **Sucaciu Gheorghe**, funcția Primar, în calitate de **Achizitor**, pe de o parte,

și

1.2. **AVASS CAD DESIGN SRL**, cu sediul în localitatea Codlea, str. Lungă, nr. 1B, et. 1, ap. 2, jud. Brașov, tel. +40 744231539, e-mail: alexandruvass2000@gmail.com, număr de înmatriculare în Registrul Comerțului J8/1490/2017, cod de identificare fiscală: 37720248, reprezentată prin **Vass Alexandru**, funcția administrator, în calitate de prestator, pe de alta parte,

2. DEFINIȚII

2.1. În prezentul contract următorii termeni vor fi interpretați astfel:

- a. contract prezentul contract și toate anexele sale;
- b. Achizitor și Prestator părțile contractante, așa cum sunt acestea numite în prezentul contract;
- c. prețul contractului prețul plătit Prestatorului de către Achizitor, în baza contractului, pentru îndeplinirea integrală și corespunzătoare a tuturor obligațiilor asumate prin contract;
- d. servicii activitățile a căror prestare face obiectul contractului;
- e. produse echipamentele, mașinile, utilajele, piesele de schimb și orice alte bunuri cuprinse în anexa/anexele la prezentul contract și pe care Prestatorul are obligația de a le furniza în legătura cu serviciile prestate conform contractului;
- f. forta majoră un eveniment mai presus de controlul părților, care nu se datorează greselii sau vinei acestora, care nu putea fi prevăzut la momentul încheierii contractului și care face imposibilă executarea și, respectiv, îndeplinirea contractului; sunt considerate asemenea evenimente: războaie, revoluții, incendii, inundații sau orice alte catastrofe naturale, restricții apărute ca urmare a unei carantine, embargou, enumerarea nefiind exhaustivă, ci enunțiativă. Nu este considerat forta majoră un eveniment asemenea celor de mai sus care, fără a crea o imposibilitate de executare, face extrem de costisitoare executarea obligațiilor uneia din părți;
- g. zi zi calendaristică; an 365 de zile.

3. INTERPRETARE

3.1. În prezentul contract, cu excepția unei prevederi contrare, cuvintele la forma singular vor include forma de plural și viceversa, acolo unde acest lucru este permis de context.

3.2. Termenul "zi" ori "zile" sau orice referire la zile reprezintă zile calendaristice dacă nu se specifică în mod diferit.

4. OBIECTUL CONTRACTULUI

4.1. Prestatorul se obligă să elaboreze documentația de apartamentare/repoziționare clădiri Cartier Combinat Municipiul Făgăraș pentru un număr de 126 apartamente, *cod CPV 71351810-4 Servicii de topografie.* după cum urmează:

- a) Imobile-cladiri : str. Clorului nr. 1, 2, 4, 6, 8, 10, 12, 13, 15, 17, 19
- b) Imobile-cladiri: str. Ciocanului nr. 8, 14, 16
- c) Imobil-cladire : Str. Oxigenului nr. 16
- d) Imobil-cladire: Str. Dugherului nr. 8

4.2. Documentația topografică realizată de prestator va conține:

- a) Borderou,
- b) Declarația pe propria răspundere cu privire la identificarea imobilului măsurat,
- c) Copiile actelor de identitate în cazul proprietarilor persoane fizice/adeverință emisă de instituțiile abilitate din care să rezulte datele de identificare și certificatul constatator în cazul persoanelor juridice
- d) Copie extra CF pentru teren cu construcție
- e) Memoriul tehnic,
- f) Fișa colectivă cuprinzând informațiile referitoare la unitățile individuale, părțile comune și cotele din părțile comune
- g) releveul fiecărei unități individuale din propunerea de apartamentare,
- h) planul de amplasament și delimitare

5. PREȚUL CONTRACTULUI ȘI MODALITĂȚI DE PLATĂ

5.1. Prețul convenit pentru îndeplinirea contractului plătitibil Prestatorului de către Achizitor, pentru întocmirea documentației prevăzută la art. 4.1, este de **41.999,58 lei** (societatea nu este înregistrată în scop TVA), calculat la 333,33 lei/apartament, conform tarifului din detaliul de cumpărare directă atribuită, anexă la contract.

5.2. Plata pentru serviciile prestate se va face în funcție de numărul de apartamentări rezultate din documentație.

5.3. Achizitorul va achita prețul convenit pentru serviciile prestate după predarea extraselor de carte funciară, conform clauzei 12.5 din contract.

6. DURATA CONTRACTULUI

6.1. Prezentul contract intră în vigoare la data semnării lui de către ultima parte și este valabil până la îndeplinirea integrală și corespunzătoare a obligațiilor de către ambele părți.

6.2. (1) Durata de elaborare a documentației cadastrale este de 5 luni de la data intrării în vigoare a contractului.

(2) Prestatorul are obligația de a notifica municipiul Făgăraș, cu privire la predarea documentației către OCPI, în termenul prevăzut la alin. 1.

6.3. Prezentul contract încetează să producă efecte după vizarea documentației cadastrale de către de către O.C.P.I. și eliberarea extrasului de carte funciară.

7. DOCUMENTELE CONTRACTULUI

7.1. Documentele contractului sunt:

- a) referat necesitate nr. 1710/22.01.2020,

5+10+7+6

- b) Oferta prestatorului nr. 1710/17.01.2020,
- c) detaliul de cumpărare directă atribuită nr. DA 24921394/29.01.2020.

8. OBLIGAȚIILE PRESTATORULUI

8.1. Prestatorul este pe deplin responsabil pentru prestarea serviciilor în conformitate cu termenele asumate în prezentul contract și legislația în vigoare. Totodată, este răspunzător de siguranța tuturor operațiunilor și metodelor de prestare utilizate în cadrul derulării contractului.

8.2. Prestatorul se obligă să asigure, pe toată durata contractului, toate resursele umane, echipamentele, instalațiile și materiale necesare pentru prestarea efectivă a serviciilor ce fac obiectul acestuia. Măsurătorile topografice se vor executa în sistem de proiecție Stereo 70 sau Stereografic 1970.

8.3. Prestatorul răspunde de exactitatea și corectitudinea datelor din documentația întocmită. Orice modificare, sau eroare survenită din culpa prestatorului se va face pe cheltuiala acestuia, în termenele asumate prin contract..

8.4. Documentația va fi predată la sediul achizitorului, în 2 (doua) exemplare originale pe suport de hârtie și 1 exemplar pe suport electronic (CD sau DVD).

8.5. Prestatorul se va abține de la orice declarație publică privind derularea contractului fără aprobarea prealabilă a Achizitorului și de la a se angaja în orice altă activitate care intră în conflict cu obligațiile sale față de Achizitor conform prezentului contract.

8.6. Prestatorul va respecta și se va supune tuturor legilor și reglementărilor în vigoare în România și se va asigura că și personalul său, salariat sau contractat de acesta, conducerea sa și subordonații acestuia vor respecta și se vor supune de asemenea acelorași legi și reglementări.

8.7. Prestatorul va despăgubi Achizitorul împotriva tuturor reclamațiilor, acțiunilor în justiție, daunelor-interese, costurilor, taxelor și cheltuielilor, indiferent de natura lor, rezultând din sau în legătură cu nerespectarea obligațiilor prevăzute în contract, pentru care responsabilitatea revine Prestatorului.

8.8. Achizitorul este îndreptățit să pretindă de la Prestator orice prejudicii suferite din vina Prestatorului, atât în perioada de executare a contractului, cât și după încetarea contractului, cu respectarea prevederilor prezentului contract.

8.9. Prestatorul va considera toate documentele și informațiile care îi sunt puse la dispoziție în vederea încheierii și executării contractului drept strict confidențiale. Obligația de confidențialitate nu se aplică în cazul solicitărilor efectuate de anumite autorități publice (ex: instanțe de judecată, parchete, ANAF, etc.), conform prevederilor legale.

9. OBLIGAȚIILE ACHIZITORULUI

9.1. Achizitorul se obliga să plătească prețul, convenit în prezentul contract, în funcție de numărul de apartamente rezultate din documentația întocmită de către prestator.

9.2. Achizitorul se obliga să recepționeze, potrivit clauzei 11 din contract, serviciile prestate în termenul convenit.

9.3. Achizitorul se obliga să plătească prețul către Prestator în condițiile art. 5.2, în termen de 30 zile calendaristice de la emiterea facturii de către acesta, cu respectarea *Legii nr. 98/2016, cu modificările și completările ulterioare și a Legii nr. 72/2013 privind măsurile pentru combaterea întârzierii în executarea obligațiilor de plată a unor sume de bani rezultând din contracte încheiate între profesioniști și între aceștia și autorități contractante.*

10. SANCTIUNI PENTRU NEINDEPLINIREA CULPABILA A OBLIGAȚIILOR

10.1. În cazul în care, din vina sa exclusivă, Prestatorul nu reușește să-și execute obligațiile asumate prin contract, atunci Achizitorul are dreptul de a deduce din prețul contractului, ca penalități, o sumă echivalentă cu o cotă procentuală de 0,1 %/zi de întârziere din prețul contractului.

10.2. În cazul în care Achizitorul nu onorează facturile în termen de 30 de zile de la expirarea perioadei convenite, atunci acesta are obligația de a plăti, ca penalități, o sumă echivalentă cu 0,1 % din plata neefectuată pentru fiecare zi de întârziere până la îndeplinirea efectivă a obligațiilor.

10.3. Nerespectarea obligațiilor asumate prin prezentul contract de către una dintre părți, în mod culpabil, dă dreptul părții lezate de a considera contractul reziliat de drept/de a cere rezilierea contractului și de a pretinde plata de daune-interese.

10.4. Achizitorul își rezervă dreptul de a denunța unilateral contractul, printr-o notificare scrisă adresată Prestatorului, fără nici o compensație, dacă acesta din urmă dă faliment, cu condiția ca această denunțare să nu prejudicieze sau să afecteze dreptul la acțiune sau despăgubire pentru Prestator. În acest caz, Prestatorul are dreptul de a pretinde numai plata corespunzătoare pentru partea din contract îndeplinită până la data denunțării unilaterale a contractului.

12. PREDAREA, VERIFICAREA ȘI RECEPȚIA DOCUMENTAȚIEI

12.1. Achizitorul are obligația de a verifica modul de prestare a serviciilor și furnizare a documentelor pentru a stabili conformitatea lor cu legislația în vigoare și cu prevederile prezentului contract.

12.2. Predarea documentației se va face la sediul achizitorului, la termenele prevăzute la Art. 6.2. sau în actele adiționale intervenite după încheierea Contractului, într-un număr de 2 exemplare (părți scrise și părți desenate) originale pe suport de hârtie și electronic (1 CD sau DVD, cu exemplarul scanat).

12.3. Predarea documentației se face pe baza de proces-verbal de predare–primire semnat de ambele Părți contractante.

12.4. După verificarea documentației de către reprezentanții împuterniciți ai achizitorului, prestatorul va depune documentația la OCPI, în vederea efectuării operațiunilor de carte funciară și eliberării CF pentru cele 126 de apartamente.

12.5. În termen de maxim 5 zile lucrătoare de la predarea extraselor de carte funciară Achizitorul are obligația de a întocmi procesul verbal de recepție a serviciilor predate, iar **Prestatorul** va emite către **Achizitor** factura reprezentând contravaloarea serviciilor contractate și predate.

12.6. Factura se va emite de către prestator numai după semnarea procesului verbal de recepție a serviciilor, fără obiecțiuni.

12.7. Procesul verbal de recepție nu îl va exonera pe prestator de răspunderea pentru viciile de execuție cauzate de realizarea necorespunzătoare a documentației de către acesta.

12. INCEPERE, FINALIZARE, INTARZIERI, SISTARE

12.1. (1) Prestatorul are obligația de a începe prestarea serviciilor de la data intrării în vigoare a contractului.

(2) În cazul în care Prestatorul suferă întârzieri și/sau suportă costuri suplimentare, datorate în exclusivitate Achizitorului părțile vor stabili de comun acord:

- a) prelungirea perioadei de prestare a serviciului, și
- b) totalul cheltuielilor aferente, dacă este cazul, care se vor adauga la pretul contractului.

12.2. (1) Serviciile predate în baza contractului, trebuie finalizate în termenul convenit de părți, termen care se calculează de la data începerii prestării serviciilor.

(2) În cazul în care:

- i) orice motive de întârziere, ce nu se datorează Prestatorului, sau
- ii) alte circumstanțe neobișnuite susceptibile de a surveni, altfel decât prin încălcarea contractului de către Prestator,

îndreptătesc Prestatorul de a solicita prelungirea perioadei de prestare a serviciilor sau a oricărei faze a acestora, atunci părțile vor revizui, de comun acord, perioada de prestare și vor semna un act adițional.

12.3. Dacă pe parcursul îndeplinirii contractului, Prestatorul nu respectă termenul de predare, acesta are obligația de a notifica acest lucru, în timp util, Achizitorului. Modificarea datei de predare a documentației se face cu acordul părților, prin act adițional.

12.4. În afara cazului în care Achizitorul este de acord cu o prelungire a termenului de execuție, orice întârziere în îndeplinirea contractului dă dreptul Achizitorului de a solicita penalități Prestatorului.

13. AJUSTAREA PRETULUI CONTRACTULUI

13.1. Prețul contractului este ferm și nu se ajustează.

14. MODIFICĂRI ȘI AMENDAMENTE

14.1. Modificarea contractului de achiziție publică, în cursul perioadei sale de valabilitate, se face în condițiile prevăzute în legislația achizițiilor publice, prin act adițional la prezentul contract.

15. SUBCONTRACTANȚI

15.1. Clauzele prezentului contract nu sunt supuse subcontractării.

16. CESIUNEA

16.1. În prezentul contract de achiziție publică este permisă doar cesiunea creanțelor născute din acest contract, obligațiile născute rămânând în sarcina părților contractante astfel cum au fost stipulate și asumate inițial.

17. FORȚA MAJORĂ

17.1. Forța majoră este constatată de o autoritate competentă.

17.2. Forța majoră exonerează părțile contractante de îndeplinirea obligațiilor asumate prin prezentul contract, pe toată perioada în care aceasta acționează.

17.3. Îndeplinirea contractului va fi suspendată în perioada de acțiune a forței majore, dar fără a prejudicia drepturile ce li se cuveneau părților până la apariția acesteia.

17.4. Partea contractantă care invocă forța majoră are obligația de a notifica celeilalte părți, imediat și în mod complet, producerea acesteia și să ia orice măsuri care îi stau la dispoziție în vederea limitării consecințelor.

17.5. Dacă forța majoră acționează sau se estimează ca va acționa o perioadă mai mare de 6 luni, fiecare parte va avea dreptul să notifice celeilalte părți încetarea deplin drept a prezentului contract, fără ca vreuna dintre părți să poată pretindă celeilalte daune-interese.

18. ÎNCETAREA CONTRACTULUI

18.1. Prezentul contract poate înceta în următoarele cazuri:

- a) de drept, prin atingere la termen, respectiv la îndeplinirea tuturor obligațiilor de către părți;
- b) prin reziliere;
- c) prin denunțare unilaterală de către Achizitor.

18.2. În cazul unei încălcări a unei obligații din prezentul contract de către Prestator, Achizitorul își rezervă dreptul de a cere rezilierea contractului, dacă Prestatorul nu își îndeplinește obligațiile în termen de 30 de zile de la primirea unei notificări în acest sens.

18.3. Dreptul Achizitorului de a pretinde daune-interese pentru neexecutare nu va fi afectat de o astfel de încetare.

18.4. Rezilierea de drept a contractului intervine, fără punere în întârziere, fără notificare prealabilă și fără intervenția instanței, în următoarele situații:

- a) Prestatorul pierde capacitatea de folosință și de exercițiu necesare exercitării obligațiilor sale;
- b) Prestatorul intră în procedura de faliment;
- c) Prestatorul subcontractează fără acordul prealabil al Achizitorului sau cesionează total sau parțial prezentul contract.

18.5. Achizitorul își rezervă dreptul de a denunța unilateral prezentul contract în cel mult 10 zile de la apariția unor circumstanțe care nu au putut fi prevăzute la data încheierii contractului și care conduc la modificarea clauzelor acestuia în așa măsură încât îndeplinirea ar fi contrară interesului acestuia și/sau interesului public.

18.6. În cazul rezilierii/denunțării unilaterale a prezentului contract, Achizitorul va plăti Prestatorului contravaloarea serviciilor efectiv prestate anterior încetării Contractului, conform condițiilor de plată convenite și numai pentru serviciile prestate și acceptate până la data încetării contractului.

18.7. Rezilierea/denunțarea prezentului contract nu va avea niciun efect asupra obligațiilor deja scadente între părți.

19. SOLUȚIONAREA LITIGIILOR

19.1. Achizitorul și Prestatorul vor depune toate eforturile pentru a rezolva pe cale amiabila, prin tratative directe, orice neînțelegere sau dispută care se poate ivi între ei în cadrul sau în legătură cu îndeplinirea contractului.

19.2. Dacă, după 15 zile de la începerea acestor tratative, Achizitorul și Prestatorul nu reușesc să rezolve în mod amiabil o divergență contractuală, fiecare poate solicita ca disputa să se soluționeze de către instanțele judecătorești competente.

20. LIMBA CARE GUVERNEAZĂ CONTRACTUL

20.1. Limba care guvernează contractul este limba română.

21. COMUNICĂRI

21.1. (1) Orice comunicare dintre părți, referitoare la îndeplinirea prezentului contract, trebuie să fie transmisă în scris.

(2) Orice document scris trebuie înregistrat atât în momentul transmiterii, cât și în momentul primirii.

21.2. Comunicările între părți se pot face și prin telefon, fax sau e-mail, cu condiția confirmării în scris a primirii comunicării.

22. LEGEA APLICABILĂ CONTRACTULUI

22.1. Contractul va fi interpretat conform legilor din România.

23. DISPOZII FINALE

23.1. (1) Persoana desemnată cu urmărirea îndeplinirii obligațiilor contractuale din partea Achizitorului este d-na Tănase Elena – consilier, date de contact: telefon 0268211313, int. 109, fax: 0268.2130.20, e-mail secretariat@primaria-fagaras.ro.

(2) Persoana nominalizată la alin. (1), va transmite Biroului Achiziții, informarea justificată cu privire la eventualele modificări intervenite în perioada de execuție a contractului, care cuprinde cauza, motivele și oportunitatea modificărilor propuse. La finalizarea contractului va transmite documentul constatator privind modul de îndeplinire a clauzelor contractuale.

23.2. Persoana desemnată cu urmărirea îndeplinirii obligațiilor contractuale din partea contractantului este dl. Vas Alexandru, date de contact: tel. 0744231539, e-mail alexandruvass2000@gmail.com.

23.3. Prezentul contract a fost încheiat, în 2 (două) exemplare de valoare juridică egală, câte un exemplar pentru fiecare parte contractantă.

ACHIZITOR,
MUNICIPIULUI FĂGĂRAȘ
PRIMAR,
Sucaciu Gheorghe

SECRETAR GENERAL,
Giunca Laura

DIRECTOR BUGET-FINANȚE,
Ludu Daniel

ȘEF BIROU ACHIZIȚII,
Micu Florina

Întocmit,
Cons. jr. Milea Claudia



PRESTATOR
AVASS CAD DESIGN SRL
ADMINISTRATOR,

Vas Alexandru





Oficiul de Cadastru și Publicitate Imobiliară BRASOV
Biroul de Cadastru și Publicitate Imobiliară Fagaras
 Adresa: Localitate Fagaras, Str Libertatii Nr. 11, Tel/fax 0268210602

| | |
|------|------|
| Nr. | 9294 |
| Ziua | 03 |
| Luna | 06 |
| Anul | 2020 |

REFERAT DE ADMITERE

(Apartamentare)

Domnului/Doamnei MUNICIPIUL FĂGĂRAȘ
 Domiciliul Loc. Fagaras, Str Republicii, Nr. 3, Jud. Brasov

Referitor la cererea inregistrată sub numărul **9294** din data **03-06-2020**, vă informăm:

Imobilul situat in Loc. Fagaras, Str CLORULUI, Nr. 2, Jud. Brasov, UAT Făgăraș avand numarul cadastral 106181-C1 a fost dezmembrat in urmatoarele unitati individuale:

- 1) **106181-C1-U1** situat in Loc. Fagaras, Str CLORULUI, Nr. 2, Et. parter, Ap. 1, Jud. Brasov, UAT Făgăraș avand suprafata utila 50 mp;
- 2) **106181-C1-U2** situat in Loc. Fagaras, Str CLORULUI, Nr. 2, Et. parter, Ap. 2, Jud. Brasov, UAT Făgăraș avand suprafata utila 50 mp;
- 3) **106181-C1-U3** situat in Loc. Fagaras, Str CLORULUI, Nr. 2, Et. parter, Ap. 3, Jud. Brasov, UAT Făgăraș avand suprafata utila 49 mp;
- 4) **106181-C1-U4** situat in Loc. Fagaras, Str CLORULUI, Nr. 2, Et. parter, Ap. 4, Jud. Brasov, UAT Făgăraș avand suprafata utila 21 mp;
- 5) **106181-C1-U5** situat in Loc. Fagaras, Str CLORULUI, Nr. 2, Et. parter, Ap. 5, Jud. Brasov, UAT Făgăraș avand suprafata utila 25 mp;

Certific că informațiile din prezentul extras sunt conforme cu datele din planul cadastral de carte funciară al OCPI BRASOV la data: 17-06-2020.

Situația prezentată poate face obiectul unor modificări ulterioare, in condițiile Legii cadastrului și a publicității imobiliare nr. 7/1996, republicată, cu modificările și completările ulterioare.

Inspector
ALEXANDRU GREAVU

Alexandru
 Greavu

Digitally signed by
 Alexandru Greavu
 Date: 2020.06.18 08:53:04
 +03'00'

Nr. de înregistrare/data.....

BORDEROU

Adresa imobilului: UAT FAGARAS

| Adresă imobil | | | | | | | Nr. CF/ Nr.cad (IE) |
|---------------|------------------------|--------------------|------|-------|-------|----|---------------------------|
| Localitate | Strada (Tarla/Nr.top.) | Numar (Parcela) | Bloc | Scara | Etaaj | Ap | |
| Fagaras | Clorului | 2 | - | - | - | - | 106181 |

Proprietari:

| Nume si Prenume | CNP/CUI |
|--------------------|---------|
| Municipiul Fagaras | 4384419 |

Persoană autorizată:

| Nume | Prenume | CNP |
|------|-----------|---------------|
| VASS | ALEXANDRU | 1891023080080 |

Număr pagini documentație: 17

Numarul de ordine al documentației din registrul de evidență a lucrărilor:

27/2020

Conținutul documentației:

| | |
|-------------------------------------|---|
| <input checked="" type="checkbox"/> | borderou |
| <input checked="" type="checkbox"/> | dovada achitării tarifului |
| <input checked="" type="checkbox"/> | formularele tipizate de cereri și declarații |
| <input checked="" type="checkbox"/> | copii ale actelor de identitate ale proprietarilor persoane fizice sau copii ale certificatelor de |
| <input checked="" type="checkbox"/> | copie a extrasului de carte funciară, după caz |
| <input checked="" type="checkbox"/> | originalul sau copia legalizată a actelor în temeiul cărora se solicită înscrierea |
| <input checked="" type="checkbox"/> | memoriu tehnic |
| <input checked="" type="checkbox"/> | fisa colectiva cuprinzand informatii referitoare la unitatile individuale, partile comune si cotele din |
| <input checked="" type="checkbox"/> | releveele cu propunerea de apartamentare pe fiecare nivel |
| | releveele fiecarei unitati individuale din propunerea de apartamentare |
| <input checked="" type="checkbox"/> | plan de amplasament și delimitare |
| <input checked="" type="checkbox"/> | planul de amplasament si delimitare |
| | plan de incadrare in zona la o scara convenabila, astfel incat imobilul sa poate fi localizat |

Semnătura și ștampila

Ing. Vass Alexandru

| Serviciu achitat cu chitanța nr. | Data | Suma | Cod serviciu |
|----------------------------------|------------|---------|--------------|
| | 28.05.2020 | 300 lei | 221 |

CĂTRE OFICIUL DE CADASTRU ȘI PUBLICITATE IMOBILIARĂ.....Brasov.....
 BIROUL DE CADASTRU ȘI PUBLICITATE IMOBILIARĂ.....Fagaras.....
 Nr. de înregistrare/data...../.....

CERERE DE RECEPȚIE ȘI ÎNSCRIERE

Subsemnatul Municipiul Fagaras domiciliat in Mun Fagaras str. Republicii, nr. 3, Jud. Brasov, CUI 4384419, tel./fax....., e-mail:împuternicesc persoana fizică/juridică ..Vass Alexandru..., conform contract/angajament nr. 3332/31.01.2020, pentru înregistrarea documentației la OCPI și vă rog să dispuneți:

I.OBIECTUL RECEPȚIEI:

| | |
|---|---|
| <ul style="list-style-type: none"> - prima înscriere - actualizare informații cadastrale: <ul style="list-style-type: none"> - înscriere/ radiere construcții - modificarea limitei de proprietate - modificarea suprafeței imobilului - actualizare categorii de folosință/destinații <ul style="list-style-type: none"> - re poziționare - alte informații tehnice cu privire la imobil - documentația de identificare a amplasamentului imobilului situat pe un alt UAT | <ul style="list-style-type: none"> - documentație de atribuire număr cadastral - documentație pentru dezlipire/alipire teren - documentație de prima înregistrare UI X - documentație pentru apartamentare - documentație pentru dezlipire/alipire UI - documentație pentru reapartamentare - documentație pentru mansardare - documentație pentru descrierea dezmembrămintelor dreptului de proprietate - documentație pentru reconstituirea cărții funciare pierdute, distruse sau sustrase |
|---|---|

II.OBIECTUL ÎNSCRIERII:

- intabularea *
- înscrierea provizorie **
- X-** notarea ***apartamentarea construcției
- radierea ****

Imobilul situat în: UAT Fagaras

| Adresă imobil | | | | | | | Nr. CF/ Nr. cad (IE) |
|---------------|----------------|-----------------|------|-------|------|-----|----------------------|
| Localitate | Strada (Tarla) | Număr (Parcelă) | Bloc | Scara | Etaj | Ap. | |
| Fagaras | Clorului | 2 | - | - | - | - | 106181 |


ACTUL JURIDIC care justifică cererea, anexat în original sau în copie legalizată : extras CF nr 25315/25.10.2019,

ADEVERINTA NR 32732 DIN 12.05.2020

Solicit comunicarea răspunsului:


- prin poștă
- X** la sediul biroului teritorial
- fax nr.....

Semnatura proprietarului/ persoana interesata

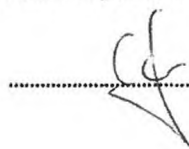



Semnatura si stampila
Ing. Vass Alexandru

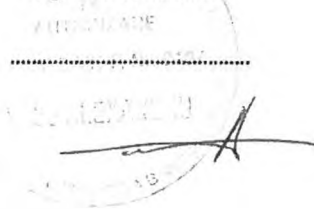

| Serviciu achitat cu chitanța nr. | Data | Suma | Cod serviciu |
|----------------------------------|------------|---------|--------------|
| | 28.05.2020 | 300 lei | 2.2.1. |

* Drept de proprietate, uz, uzufruit, abilitate, servitute, onerare, ipotecă, privilegiu etc.
 ** Act sub condiție suspensivă, act sub condiție rezolutivă sau cu termen, hotărâre judecătorească care nu a rămas definitivă
 *** Incapacitate, locuința, preambula, premii/venea de întreținere, techeval judiciar și asigurător, schimbarea regelui ipotecii, acturi în justiție asupra imobilului în cauză, orice alte fapte sau drepturi personale etc.
 **** Drepturi reale, ipotecă, privilegiu
 Oficiul de Cadastru și Publicitate Imobiliară prelucrează date cu caracter personal furnizate de dumneavoastră prin mijloace automatizate. În scopul efectuării funcțiilor în sistemul integrat de cadastru și carte funciară sau în vederea eliberării copiilor de pe documentele din arhivă. Informațiile înregistrate sunt destinate utilizării de către operator și sunt comunicate numai destinatarilor abilitați prin lege (Codul civil, legea specială), inclusiv organelor de poliție, parchetelor, instanțelor, altor autorități publice conform Legii nr. 677/2001 pentru protecția persoanelor cu privire la prelucrarea datelor cu caracter personal și libera circulație a acestor date, cu modificările și completările ulterioare, beneficiarii de dreptul de acces, de intervenție asupra datelor și de dreptul de a nu fi supus unei decizii individuale. Totodată, aveți dreptul să vă opuneți prelucrării datelor personale care vă privesc, în limitele prevăzute de art. 13 din Legea nr. 677/2001, cu modificările și completările ulterioare. Pentru exercitarea acestor drepturi, vă puteți adresa la Oficiul de Cadastru și Publicitate Imobiliară cu o cerere scrisă, datată și semnată. De asemenea, vă este recunoscut dreptul de a vă adresa justiției.
 Oficiul de Cadastru și Publicitate Imobiliară, instituție publică cu personalitate juridică aflată în subordinea Agenției Naționale de Cadastru și Publicitate Imobiliară, prelucrează date cu caracter personal furnizate de dumneavoastră: nume, prenume, serie și număr act de identitate, cod numeric personal, adresa poștală etc.
 Datele cu caracter personal sunt prelucrate de către operator în vederea îndeplinirii atribuțiilor legale privind evidențele de cadastru și carte funciară și pot fi comunicate numai destinatarilor abilitați prin acte normative (Codul civil, Codul de procedură civilă, Codul fiscal, alte legi speciale), inclusiv organelor de poliție, parchetelor, instanțelor sau altor autorități publice, în condițiile legii. În acest sens vă informăm și vă asigurăm că am luat măsuri tehnice și organizaționale adecvate pentru protejarea datelor dumneavoastră.
 În exercitarea drepturilor dumneavoastră prevăzute de Regulamentul nr. 679/2016 privind protecția persoanelor fizice în ceea ce privește prelucrarea datelor cu caracter personal și privind libera circulație a acestor date, dar și pentru orice alte informații suplimentare legate de protecția datelor cu caracter personal vă puteți adresa responsabilului cu protecția datelor, la adresa: spd.....@ancpi.ro*, formulând o cerere scrisă, datată și semnată sau la telefon:

* Se completează cu datele corespunzătoare responsabilului cu protecția datelor de la nivelul fiecărui OCPI

CĂTRE
OFICIUL DE CADASTRU ȘI PUBLICITATE IMOBILIARĂ.....Brasov.....
BIROUL DE CADASTRU ȘI PUBLICITATE IMOBILIARĂ.....Fagaras.....

DECLARAȚIE

Subsemnatul **Municipiul Fagaras** domiciliat in Mun. Fagaras, str. Republicii, nr. 3, identificat cu CUI 4384419, tel./fax...-., e-mail: ..-.; prin prezenta declar pe propria răspundere, în calitate de proprietara al imobilului situat în intravilanul Loc. Fagaras, str. Clorului, nr. 2 Jud. Brasov, identificat prin nr cad. 106181 din CF 106181 Fagaras, sub sancțiunile prevăzute de Codul penal, cu privire la falsul în declarații, că:


- am indicat persoanei autorizate limitele imobilului, în vederea întocmirii documentației cadastrale;
- am fost informat(ă) și solicit înscrierea în evidențele de cadastru și carte funciară a suprafeței rezultate din măsurători de **252** mp, comunicată de persoana autorizată;
- am fost informat(ă) și sunt de acord cu poziționarea incertă a imobilului și a consecințelor ce decurg din acest lucru;
- am adus la cunoștința tuturor proprietarilor informațiile mai sus menționate, aceștia fiind de acord cu întocmirea documentației și înregistrarea ei la OCPI
- imobilul nu se află în litigiu/se află în litigiu - cu imobilul ID...-., nr. dosar...-., instanța...-., obiect...-..

Imi asum întreaga raspundere pentru punerea la dispozitia persoanei autorizate**Vass Alexandru....**, avand autorizatia categoria..**B..**, seria..**RO-VN-F..**, nr. ..**0107..**, a urmatoarelor acte doveditoare ale dreptului de proprietate: extras CF nr 25315/25.10.2019
.....ADOVERINTA NR 32732 DIN 12.05.2020.....
 in vederea identificarii limitelor bunului imobil masurat, pentru executarea documentatiei cadastrale, participand la masuratoare.

Data 14.02.2020

SEMNATURA PROPRIETARILOR,

Numele si prenumele persoanei autorizate
Ing. Vass Alexandru
Semnatura si stampila

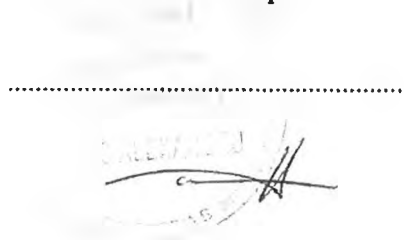

Oficiul de Cadastru și Publicitate Imobiliară prelucrează date cu caracter personal furnizate de dumneavoastră prin mijloace automatizate, în scopul efectuării înscenilor în sistemul integrat de cadastru și carte funciară sau în vederea eliberării copiilor de pe documentele din arhivă.
 Informațiile înregistrate sunt destinate utilizării de către operator și sunt comunicate numai destinatarilor abilitați prin lege (Codul civil, legi speciale), inclusiv organelor de poliție, parchetelor, instanțelor, altor autorități publice.
 Conform Legii nr. 677/2001 pentru protecția persoanelor cu privire la prelucrarea datelor cu caracter personal și libera circulație a acestor date, cu modificările și completările ulterioare, beneficiați de dreptul de acces, de intervenție asupra datelor și de dreptul de a nu fi supus unei decizii individuale. Totodată, aveți dreptul să vă opuneți prelucrării datelor personale care vă privesc, în limitele prevăzute de art. 15 din Legea nr. 677/2001, cu modificările și completările ulterioare. Pentru exercitarea acestor drepturi, vă puteți adresa la Oficiul de Cadastru și Publicitate Imobiliară cu o cerere scrisă, datată și semnată. De asemenea, vă este recunoscut dreptul de a vă adresa justiției.
 Oficiul de Cadastru și Publicitate Imobiliară, instituție publică cu personalitate juridică aflată în subordinea Agenției Naționale de Cadastru și Publicitate Imobiliară, prelucrează date cu caracter personal furnizate de dumneavoastră: nume, prenume, serie și număr act de identitate, cod numeric personal, adresa poștală etc.
 Datele cu caracter personal sunt prelucrate de către operator în vederea îndeplinirii competențelor legale privind evidențele de cadastru și carte funciară și pot fi comunicate numai destinatarilor abilitați prin acte normative (Codul civil, Codul de procedură civilă, Codul fiscal, alte legi speciale), inclusiv organelor de poliție, parchetelor, instanțelor sau altor autorități publice, în condițiile legii. În acest sens vă informăm și vă asigurăm că am luat măsuri tehnice și organizatorice adecvate pentru protejarea datelor dumneavoastră.
 În exercitarea drepturilor dumneavoastră prevăzute de **Regulamentul nr. 679/2016** privind protecția persoanelor fizice în ceea ce privește prelucrarea datelor cu caracter personal și privind libera circulație a acestor date, dar și pentru orice alte informații suplimentare legate de protecția datelor cu caracter personal vă puteți adresa responsabilului cu protecția datelor, la adresa **pd.....@ancpi.ro***, formulând o cerere scrisă, datată și semnată sau la telefon.*.
 *) Se completează cu datele corespunzătoare responsabilului cu protecția datelor desemnat la nivelul fiecărui OCPI.



ROMANIA
MINISTERUL FINANTELOR PUBLICE
AGENTIA NATIONALA DE ADMINISTRARE FISCALA
CERTIFICAT DE INREGISTRARE FISCALA

Seria A Nr. 0524283

Denumire/Nume si prenume:
MUNICIPIUL FAGARAS

Domiciliul fiscal: JUD. BRASOV, MUN. FAGARAS,
STR. REPUBLICII, Nr.3

Emitent

0000000000000000000473012833

A

Codul de inregistrare fiscală (C.I.F.):

4384419

Data atribuirii (C.I.F.): 27.07.1993

Data eliberării: 06.08.2010

Cod M.F.P. 14.13.20.99/2

Se utilizează începând cu 01.01.2007



Oficiul de Cadastru și Publicitate Imobiliară BRASOV
Biroul de Cadastru și Publicitate Imobiliară Făgăraș

Nr. cerere 7410
Ziua 09
Luna 04
Anul 2020

EXTRAS DE CARTE FUNCİARĂ PENTRU INFORMARE

Cod verificare
100083107454



Carte Funciară Nr. 106181 Făgăraș

A. Partea I. Descrierea imobilului

TEREN Intravilan

Adresa: Loc. Făgăraș, Str Clorului, Nr. 2, Jud. Brașov

| Nr. Crt | Nr. cadastral Nr. topografic | Suprafața* (mp) | Observații / Referințe |
|---------|------------------------------|-----------------|--|
| A1 | 106181 | 252 | Teren împrejmuit; Delimitat pe toate laturile de către ziduri de construcție. |

Construcții

| Crt | Nr cadastral Nr. | Adresa | Observații / Referințe |
|------|------------------|--|--|
| A1.1 | 106181-C1 | Loc. Făgăraș, Str Clorului, Nr. 2, Jud. Brașov | Nr. niveluri:1; S. construita la sol:252 mp; S. construita desfasurata:252 mp; casa de locuit din caramida in regim P, compusa din 12 camere, 5 bucatarii si 4 holuri, edificata in anul 1957. S construita desfasurata = 252mp |

B. Partea II. Proprietari și acte

| Înscrieri privitoare la dreptul de proprietate și alte drepturi reale | | Referințe |
|--|--|-----------|
| 5526 / 18/03/2019 | | |
| Act Administrativ nr. 48, din 27/02/2019 emis de CONSILIUL LOCAL FAGARAS; | | |
| B5 | Intabulare, drept de PROPRIETATE, dobandit prin Lege, cota actuala 1/1 1) MUNICIPIUL FAGARAS , CIF:4384419, DOMENIUL PRIVAT | A1 |
| 8738 / 25/04/2019 | | |
| Act Administrativ nr. 39906, din 03/04/2019 emis de Primaria Municipiului Făgăraș; Act Administrativ nr. 40531, din 04/04/2019 emis de Primaria Municipiului Făgăraș și documentație cadastrală avizată de Serviciul Cadastru; | | |
| B7 | Intabulare, drept de PROPRIETATE conform art. 37 din alin. 2 din L. 7/1996, republicata, dobandit prin Lege, cota actuala 1/1 1) MUNICIPIUL FAGARAS , CIF:4384419, DOMENIU PRIVAT OBSERVATII: Cerere nr.25315/2019 c.f.; Cerere nr.7410/2020 c.f. | A1.1 |

C. Partea III. SARCINI

| Înscrieri privind dezmembrămintele dreptului de proprietate, drepturi reale de garanție și sarcini | | Referințe |
|--|---|-----------|
| 23015 / 29/10/2018 | | |
| Adresa nr. 8917, din 18/04/2003 emis de PRIMARIA FAGARAS; | | |
| C1 | Intabulare, drept de FOLOSINTA 1) CONSILIUL LOCAL FAGARAS OBSERVATII: pozitie transcrisa din CF 102519/Făgăraș, inscrisa prin incheierea nr. 968 din 24/01/2011; | A1 |


Anexa Nr. 1 La Partea I

Teren

| Nr cadastral | Suprafața (mp)* | Observații / Referințe |
|--------------|-----------------|---|
| 106181 | 252 | Delimitat pe toate laturile de catre ziduri de constructie. |

* Suprafața este determinată în planul de proiecție Stereo 70.

DETALII LINIARE IMOBIL

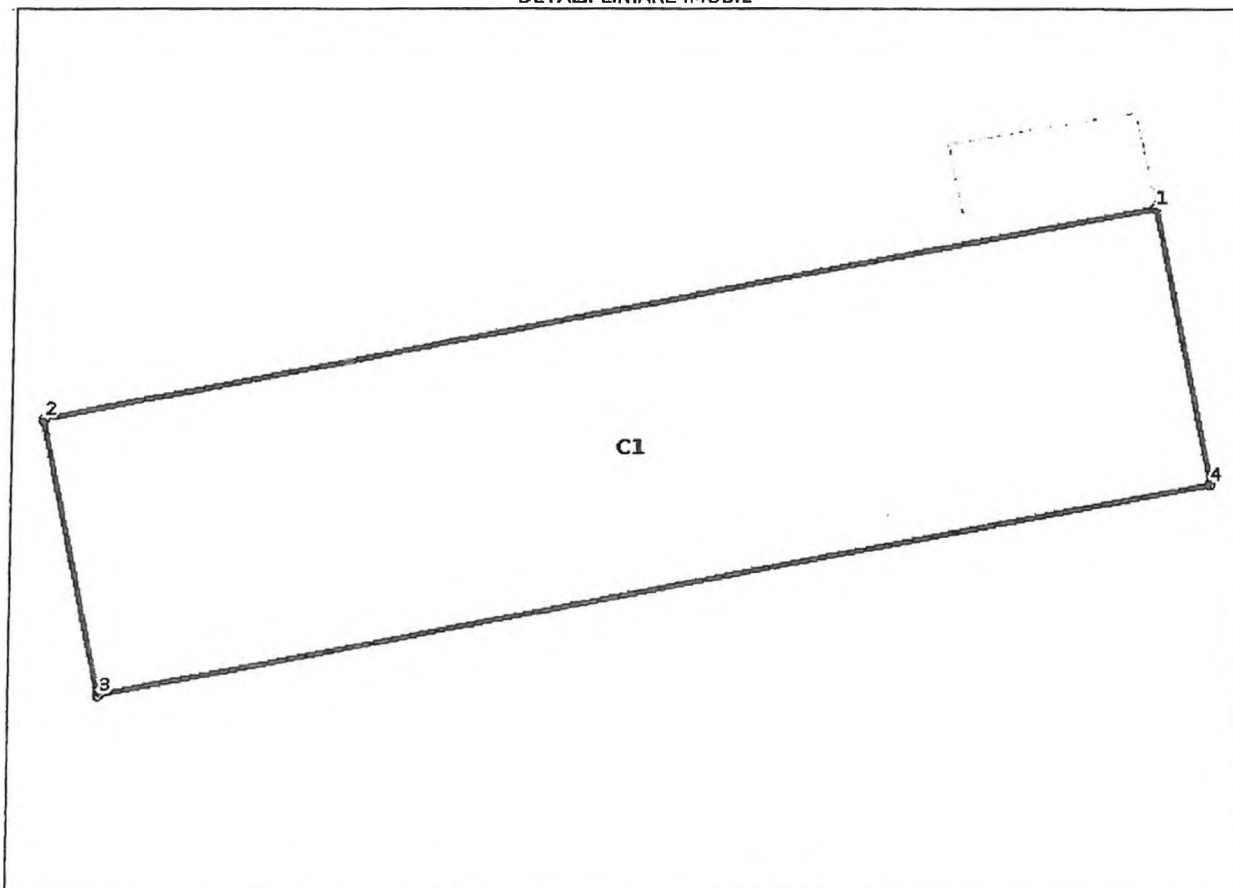

Date referitoare la teren

| Nr Crt | Categorie folosință | Intra vilan | Suprafața (mp) | Tarla | Parcelă | Nr. topo | Observații / Referințe |
|--------|---------------------|-------------|----------------|-------|---------|----------|--|
| 1 | curți constructii | DA | 252 | - | - | - | Delimitat pe toate laturile de catre ziduri de constructie |

Date referitoare la construcții

| Crt | Număr | Destinație construcție | Supraf. (mp) | Situație juridică | Observații / Referințe |
|------|-----------|-------------------------|--------------|-------------------|---|
| A1.1 | 106181-C1 | construcții de locuinte | 252 | Cu acte | S. construita la sol:252 mp; S. construita desfasurata:252 mp; casa de locuit din caramida in regim P, compusa din 12 camere, 5 bucatarii si 4 holuri, edificata in anul 1957. S construita desfasurata = 252mp |

Lungime Segmente

1) Valorile lungimilor segmentelor sunt obținute din proiecție în plan.

| Punct început | Punct sfârșit | Lungime segment (m) |
|---------------|---------------|---------------------|
| 1 | 2 | 31.736 |
| 2 | 3 | 7.949 |

| Punct început | Punct sfârșit | Lungime segment (= m) |
|---------------|---------------|-----------------------|
| 3 | 4 | 31.736 |
| 4 | 1 | 7.949 |

** Lungimile segmentelor sunt determinate în planul de proiecție Stereo 70 și sunt rotunjite la 1 milimetru.
 *** Distanța dintre puncte este formată din segmente cumulate ce sunt mai mici decât valoarea 1 milimetru.

Certific că prezentul extras corespunde cu pozițiile în vigoare din cartea funciară originală, păstrată de acest birou.

Prezentul extras de carte funciară este valabil la autentificarea de către notarul public a actelor juridice prin care se sting drepturile reale precum și pentru dezbaterea succesiunilor, iar informațiile prezentate sunt susceptibile de orice modificare, în condițiile legii.

S-a achitat tariful de 60 RON, -Ordin de plata cont OCPI nr.2/08-04-2020 în suma de 60, pentru serviciul de publicitate imobiliară cu codul nr. 263.

Data soluționării,
28-04-2020

Asistent Registrator,
DOINA IVAN

Referent,

Data eliberării,
//___

(parafa și semnătura)

(parafa și semnătura)



ROMÂNIA
JUDEȚUL BRAȘOV



S.C.
FĂGĂRAȘ



MUNICIPIUL FĂGĂRAȘ

Strada Republicii, Nr. 3, 505200, Tel: 0040 268 211 313, Fax: 0040 268 213 020
Web: www.primaria-fagaras.ro. Email: secretariat@primaria-fagaras.ro

Nr. 32732 din 12.05.2020

ADEVERINȚĂ

Urmare a solicitării nr. 32732/11.05.2020 înaintată de SC Avass Cad Design SRL pentru Municipiul Fagaras ,

Municipiul Făgăraș își dă acordul pentru efectuarea operațiunii de apartamentare fără autorizație de construire a imobilului înscris în CF 106181-Făgăraș, situat în Făgăraș, strada Clorului , nr.2, proprietar Municipiul Fagaras , rezultând un număr de 5 apartamente, conform documentației de dezmembrare UI proiect nr.27/2020, întocmită de SC Avass Cad Design SRL.

S-a eliberat prezenta în baza art.26, alin (8) din Legea cadastrului și publicității imobiliare și art.140, art.141 lit.g) din Regulamentul de avizare, recepție și înscriere în evidențele de cadastru și carte funciară , aprobat prin Ordinul ANCPI nr.700/2014 cu modificările și completările ulterioare .

PRIMAR,
GHEORGHE SUCACIU

SECRETAR GENERAL,
LAURA ELENA GIUNCA

cf



| | | | | |
|---|-----------------------|--------------|------------|--|
| 1 | Intocmit, Arh. sef | Boer Liliana | 12.05.2020 | |
|---|-----------------------|--------------|------------|--|

MEMORIU TEHNIC

1. Adresa imobilului – Str. Clorului nr. 2, Fagaras, jud. Braşov.

2. Tipul lucrării – Documentație cadastrală pentru apartamentare, rezultand 5 apartamente.

3. Scurtă prezentare a situației din teren – În faza de documentare a lucrării am studiat documentele puse la dispoziție de beneficiar, extrasul de carte funciară și schița de carte funciară, apoi am localizat și identificat imobilul ca fiind casă în regim de înălțime P situate în Fagaras, str. Clorului nr. 2.


Am identificat elementele comune existente în teren și în planul atașat, față de care s-au stabilit limitele și dimensiunile imobilului.

4. Operațiuni topo-cadastrale efectuate

La efectuarea masuratorilor s-a folosit ruleta de 20 m si statia totala Leica TS02 prin metoda drumuirii, rezultand 4 puncte de statie, pentru incadrarea masuratorilor in sistemul de proiectie Stereografic 1970, s-a folosit sistemul GPS Hi Target H32, prin conectarea la sistemul national de pozitionare Rompos. Au fost determinate, cu ajutorul tehnologiei GPS, doua puncte de sprijin (1 si 2) .

Data întocmirii,
Februarie 2020

Semnătura și ștampila
ing. Vass Alexandru

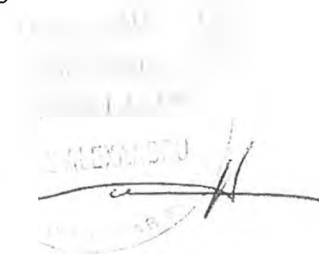A circular stamp with the name 'ALEXANDRU' and a handwritten signature over it.

Foia colectivă

Carte Funciara Colectiva Nr.106168 / UAT Fagaras

Descrierea condominiului

Adresa: Fagaras, str. Ciocanului, nr. 2

Nr. Cadastral: 106168

Suprafața teren: 250 mp

| Nr. Tronson | Scara | Nivel | Nr. apartament/ spațiu cu altă destinație | Cod Unitate individuală (UI) | Nr. CF Individuală | Supraf. utilă UI -Suap- (mp) | Cota parte indiviză din părțile comune aferente UI (Cpc) | Cota parte teren aferent UI (Cpt) | Observații |
|--------------------------------------|-------|--------|---|--|--------------------|------------------------------|--|-----------------------------------|---------------------------------|
| | | parter | Ap. 1 | C1-U1 | | 51 | 5100/20100 | 6344/25000 | compus din: bucatarie,3 camere |
| | | parter | Ap. 2 | C1-U2 | | 50 | 5000/20100 | 6219/25000 | compus din: bucatarie,3 camere |
| | | parter | Ap. 3 | C1-U3 | | 25 | 2500/20100 | 3109/25000 | compus din: bucatarie,camera |
| | | parter | Ap. 4 | C1-U4 | | 50 | 5000/20100 | 6219/25000 | compus din: bucatarie, 3 camere |
| | | parter | Ap. 5 | C1-U5 | | 25 | 2500/20100 | 3109/25000 | compus din: camera,bucatarie |
| TOTAL | | | | | | 201 | 20100/20100 | 25000/25000 | |
| Descrierea părților comune indivize: | | | | Părțile de uz comun: terenul construit și neconstruit de 250 mp, zidurile comune cu fundațiile, fațada, podul și acoperișul. | | | | | |
| Intocmit, | | | | Receptionat, | | | | | |


Semnat digital
de Alexandru
Vass

11

RELEVEU APARTAMENT 1

Scara 1:100

| | | | |
|------------------------------|-----------|---|--------------|
| Nr. cadastral | Suprafata | Adresa imobilului | |
| 106181 | 252 mp | Loc. Fagaras, Str. Clorului, Nr. 2, Jud. Brasov | |
| Cartea Funciara nr. | 106181 | UAT | FAGARAS |
| Cod unitate individuala (UI) | C1-U1 | CF individuala | 106181 C1-U1 |

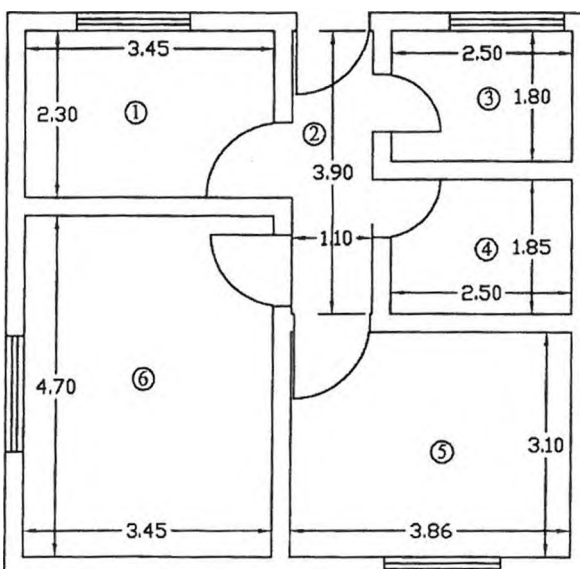

| Nr. incapere | Nivel | Denumire incapere | Suprafata utila (mp) | Nr. incapere | Nivel | Denumire incapere | Suprafata utila (mp) |
|--------------|--------|-------------------|----------------------|--------------|--------|-------------------|----------------------|
| 1 | parter | bucatarie | 7.9 | 4 | parter | camera | 4.6 |
| 2 | parter | hol | 4.3 | 5 | parter | camera | 12.0 |
| 3 | parter | camera | 4.5 | 6 | parter | camera | 16.2 |

Suprafata utila = 50 mp


Suprafata totala = 50 mp

| | |
|--|---|
| Executant | Data |
| Ing. Vass Alexandru Semnat digital de Alexandru Vass | Februarie. 2020 Alexandru Greavu Digitally signed by Alexandru Greavu Date: 2020.06.18 08:40:57 +03'00' |
| Receptionat | Data |
| | |

RELEVU APARTAMENT 2

Scara 1:100

| | | | |
|------------------------------|-----------|---|--------------|
| Nr. cadastral | Suprafata | Adresa imobilului | |
| 106181 | 252 mp | Loc. Fagaras, Str. Clorului, Nr. 2, Jud. Brasov | |
| Cartea Funciara nr. | 106181 | UAT | FAGARAS |
| Cod unitate individuala (UI) | C1-U2 | CF individuala | 106181 C1-U2 |

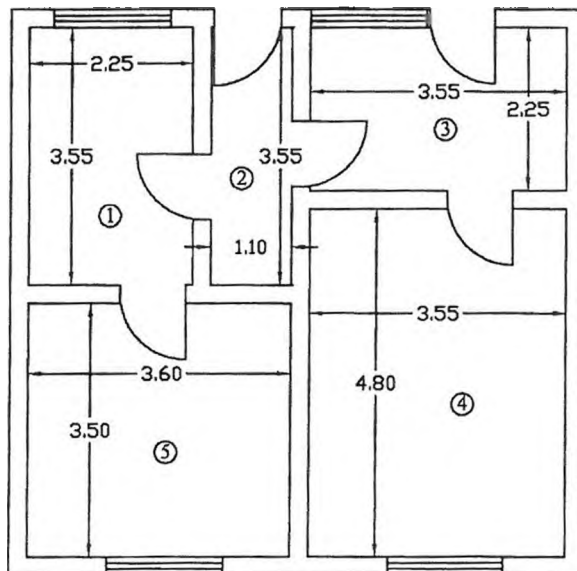

| Nr. incapere | Nivel | Denumire incapere | Suprafata utila (mp) | Nr. incapere | Nivel | Denumire incapere | Suprafata utila (mp) |
|--------------|--------|-------------------|----------------------|--------------|--------|-------------------|----------------------|
| 1 | parter | bucatarie | 8.0 | 4 | parter | camera | 17.0 |
| 2 | parter | hol | 3.9 | 5 | parter | camera | 12.6 |
| 3 | parter | camera | 8.0 | | | | |

Suprafata utila = 50 mp

Suprafata totala = 50 mp

Executant

Ing. Vass Alexandru

Data

Februarie. 2020

semnat digital

de Alexandru

Vass

Digitally signed

Alexandru

by Alexandru

Greavu

u Greavu

Date: 2020.06.18

08:42:13 +03'00'


Receptionat

Data

RELEVEU APARTAMENT 3

Scara 1:100

| | | | |
|------------------------------|-----------|---|--------------|
| Nr. cadastral | Suprafata | Adresa imobilului | |
| 106181 | 252 mp | Loc. Fagaras, Str. Clorului, Nr. 2, Jud. Brasov | |
| Cartea Funciara nr. | 106181 | UAT | FAGARAS |
| Cod unitate individuala (UI) | C1-U3 | CF individuala | 106181 C1-U3 |

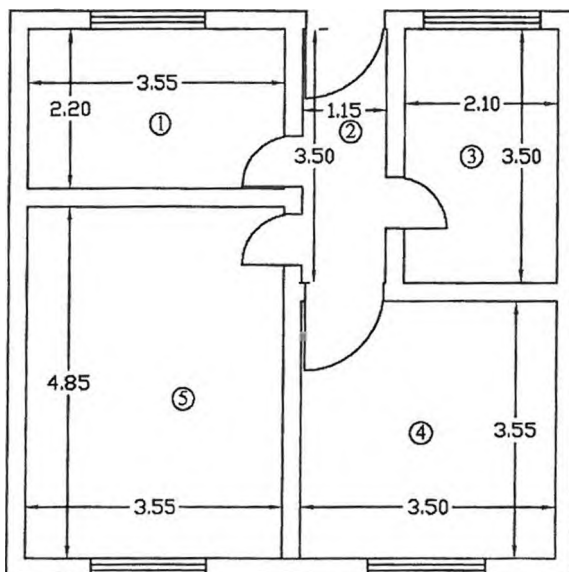


| Nr. incapere | Nivel | Denumire incapere | Suprafata utila (mp) | Nr. incapere | Nivel | Denumire incapere | Suprafata utila (mp) |
|---|--------|-------------------|----------------------|--|--------|-------------------|----------------------|
| 1 | parter | bucatarie | 7.8 | 4 | parter | camera | 12.4 |
| 2 | parter | hol | 4.0 | 5 | parter | camera | 17.2 |
| 3 | parter | camera | 7.4 | | | | |
| Suprafata utila = 49 mp | | | | | | | |
| Suprafata totala = 49 mp | | | | | | | |
| Executant | | | | Data | | | |
| Ing. Vass Alexandru | | | | Februarie 2020 | | | |
| <p>Semnat digital de Alexandru Vass</p> | | | | <p>Alexandru Greavu</p> <p>Digitally signed by Alexandru Greavu</p> <p>Date: 2020.06.18 08:43:55 +03'00'</p> | | | |
| | | | | Receptionat | | | |
| | | | | | | | |

RELEVU APARTAMENT 4

Scara 1:100

| | | | |
|------------------------------|-----------|---|--------------|
| Nr. cadastral | Suprafata | Adresa imobilului | |
| 106181 | 252 mp | Loc. Fagaras, Str. Clorului, Nr. 2, Jud. Brasov | |
| Cartea Funciara nr. | 106181 | UAT | FAGARAS |
| Cod unitate individuala (UI) | C1-U4 | CF individuala | 106181 C1-U4 |

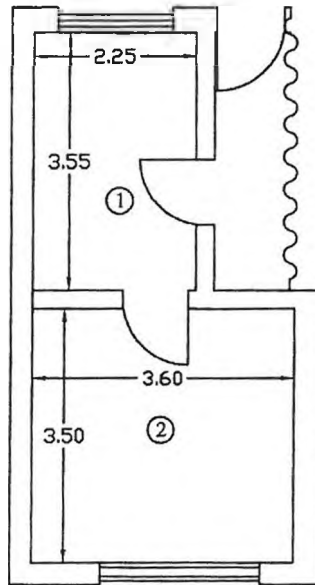

| Nr. incapere | Nivel | Denumire incapere | Suprafata utila (mp) | Nr. incapere | Nivel | Denumire incapere | Suprafata utila (mp) |
|--------------|--------|-------------------|----------------------|--------------|--------|-------------------|----------------------|
| 1 | parter | bucatarie | 8.0 | 2 | parter | camera | 12.6 |

Suprafata utila = 21 mp

Suprafata totala = 21 mp

| | |
|---------------------|-----------------|
| Executant | Data |
| Ing. Vass Alexandru | Februarie. 2020 |

Semnat digital
de Alexandru
Vass

Alexandru
Greavu


Digitally signed
Alexandru Greavu
Date: 2020.06
08:44:36 +03'00'

| | |
|-------------|------|
| Receptionat | Data |
| | |

RELEVEU APARTAMENT 5

Scara 1:100

| | | | |
|------------------------------|-----------|---|--------------|
| Nr. cadastral | Suprafata | Adresa imobilului | |
| 106181 | 252 mp | Loc. Fagaras, Str. Clorului, Nr. 2, Jud. Brasov | |
| Cartea Funciara nr. | 106181 | UAT | FAGARAS |
| Cod unitate individuala (UI) | C1-U5 | CF individuala | 106181 C1-U5 |

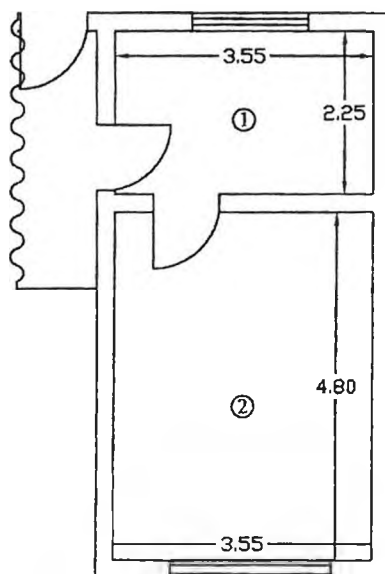

| Nr. incapere | Nivel | Denumire incapere | Suprafata utila (mp) | Nr. incapere | Nivel | Denumire incapere | Suprafata utila (mp) |
|--------------|--------|-------------------|----------------------|--------------|--------|-------------------|----------------------|
| 1 | parter | bucatarie | 8.0 | 2 | parter | camera | 17.0 |

Suprafata utila = 25 mp

Suprafata totala = 25 mp

| | |
|---------------------|-----------------|
| Executant | Data |
| Ing. Vass Alexandru | Februarie, 2020 |
| Receptionat | Data |
| | |


Semnat digital
de Alexandru
Vass


Alexandru Greavu
Digitally signed by
Alexandru Greavu
Date: 2020.06.18
08:45:18 +03'00'

Plan de amplasament și delimitare a imobilului
Scara 1:500

ANEXA Nr. 1.35
la regulament


| | | |
|---------------------|--------------------------------------|---|
| Nr. cadastral | Suprafața măsurată a imobilului (mp) | Adresa imobilului |
| 106181 | 252 | Loc. Fagaras, Str. Clorului, nr. 2, Jud. Brasov |
| Nr. Cartea Funciară | | Unitatea Administrativ Teritoriala (UAT) |
| 106181 | | FAGARAS |

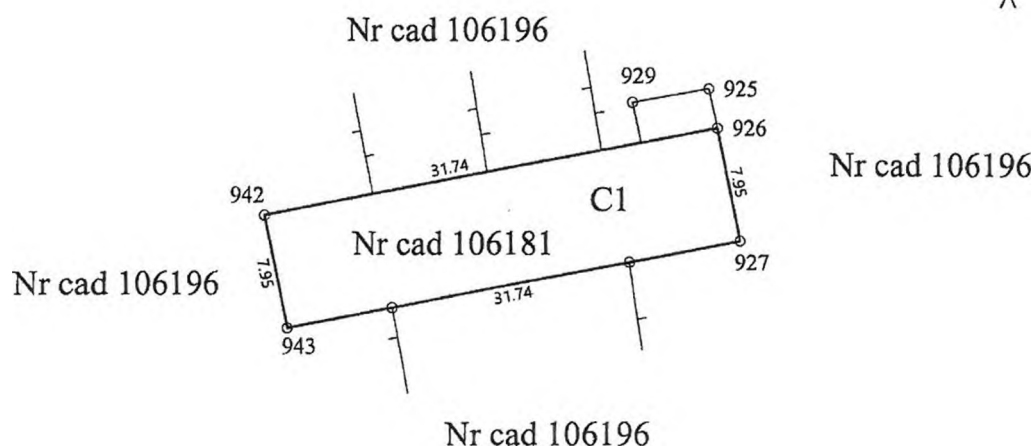
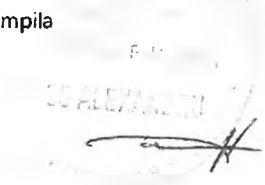
| A. Date referitoare la teren | | | |
|---|------------------------|---|---|
| Nr. parcelă | Categorie de folosinta | Suprafața (mp) | Mentiuni |
| 1 | curti constructii | 252 | Delimitat pe toate laturile de catre ziduri de constructie |
| | Total | 252 | |
| B. Date referitoare la construcții | | | |
| Cod | Destinatia | Suprafața construita la sol (mp) | Mentiuni |
| C1 | CL | 252 | casa de locuit din caramida in regim P, compusa din 12 camere, 5 bucatarii si 4 holuri, edificata in anul 1957. |
| Total | - | 252 | S construita desfasurata = 252mp |
| Suprafața totală măsurată a imobilului = 252mp Suprafața din act= 252 mp | | | |
| Executant: ing. Vass Alexandru Confirm executarea masuratorilor la teren, corectitudinea intocmirii documentatiei cadastrale si corespondenta acesteia cu realitatea din teren Semnatura si stampila Data: 20.02.2020  | | Inspector Confirm introducerea imobilului in baza de date integrata si atribuirea numarului cadastral Semnatura si parafa Data: Stampila BCPI | |

RELEVEU
Scara 1:100

| | | | |
|------------------------------|-----------|---|---------|
| Nr. cadastral | Suprafata | Adresa imobilului | |
| 106181 | 252 mp | Loc. Fagaras, Str. Clorului, Nr. 2, Jud. Brasov | |
| Cartea Funciara nr. | 106181 | UAT | FAGARAS |
| Cod unitate individuala (UI) | | CF individuala | |

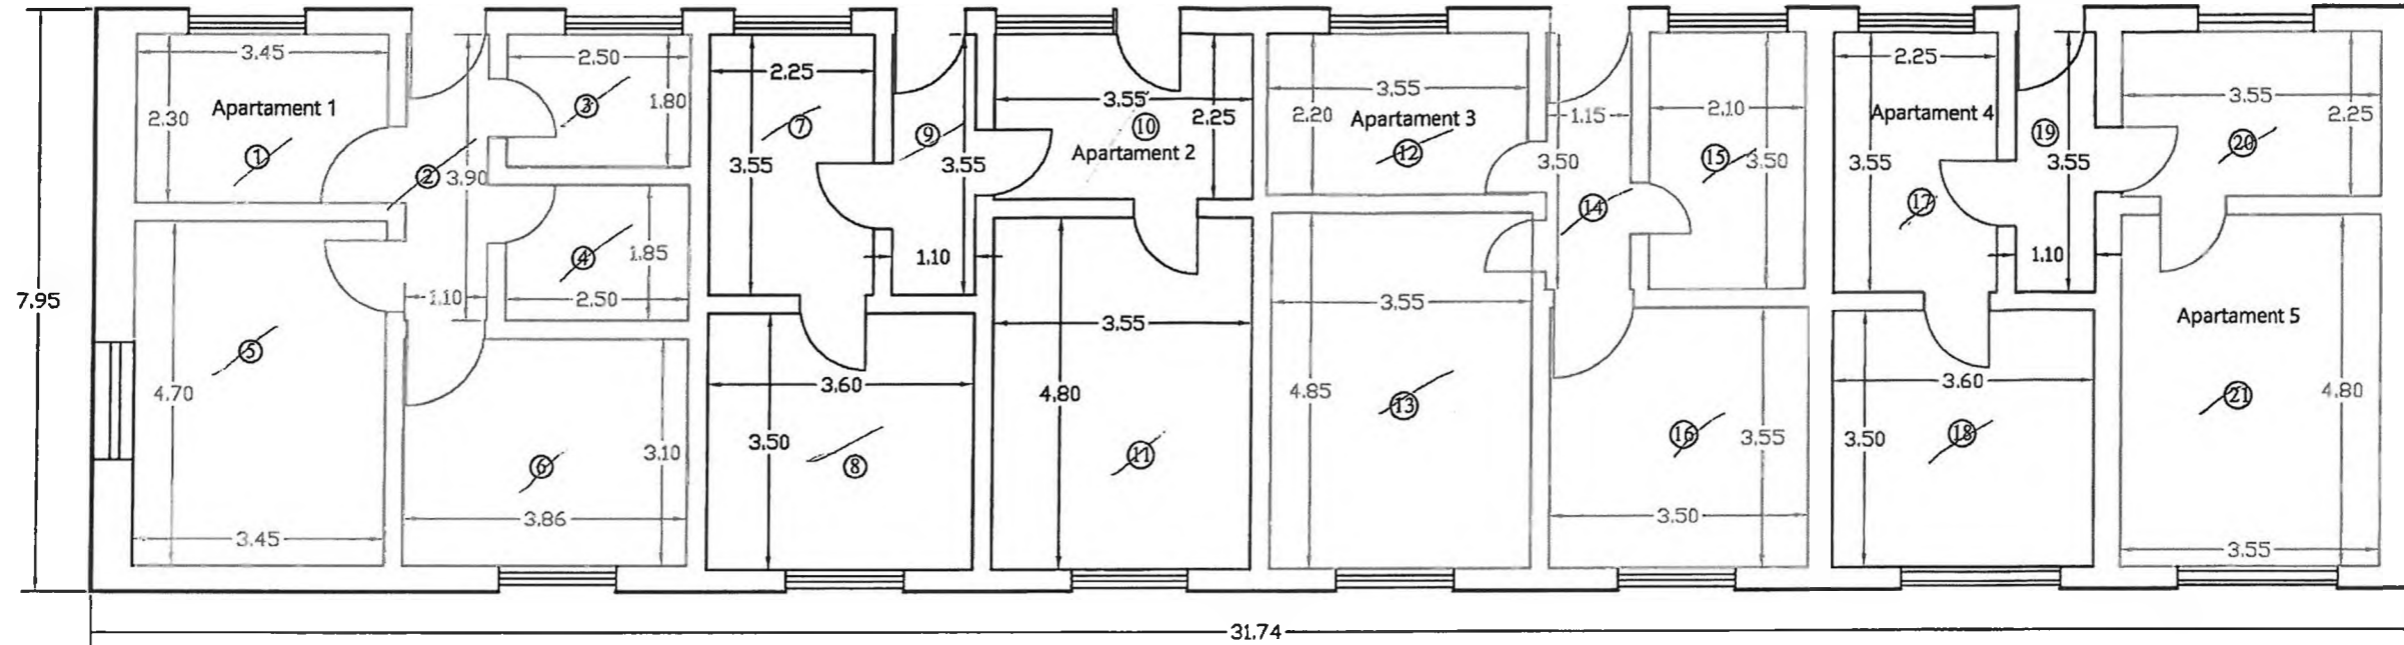

| Nr. incapere | Nivel | Denumire incapere | Suprafata utila (mp) |
|---------------------------|--------|-------------------|----------------------|
| 1 | parter | bucatarie | 7.9 |
| 2 | parter | hol | 4.3 |
| 3 | parter | camera | 4.5 |
| 4 | parter | camera | 4.6 |
| 5 | parter | cameraz | 16.2 |
| 6 | parter | camera | 12.0 |
| 7 | parter | bucatarie | 8.0 |
| 8 | parter | camera | 12.6 |
| 9 | parter | hol | 3.9 |
| 10 | parter | camera | 8.0 |
| 11 | parter | camera | 17.0 |
| 12 | parter | bucatarie | 7.3 |
| 13 | parter | camera | 17.2 |
| 14 | parter | hol | 4.0 |
| 15 | parter | camera | 7.4 |
| 16 | parter | camera | 12.4 |
| 17 | parter | bucatarie | 8.0 |
| 18 | parter | camera | 12.6 |
| 19 | parter | hol acces | 3.9 |
| 20 | parter | bucatarie | 8.0 |
| 21 | parter | camera | 17.0 |
| Suprafata utila = 197 mp | | | |
| Suprafata totala = 197 mp | | | |

| | |
|----------------------------------|-------------------------|
| Executant Ing. Vass Alexandru | Data Februarie. 2020 |
| Receptionat | Data |