



ROMÂNIA
JUDEȚUL BRAȘOV



CONSILIUL LOCAL FĂGĂRAȘ

Strada Republicii, Nr. 3, 505200, Tel: 0040 268 211 313, Fax: 0040 268 213 020
Web: www.primaria-fagaras.ro, Email: secretariat@primaria-fagaras.ro

PROIECT

HOTĂRÂREA nr.

Din data de

2020

Privind aprobarea dezmembrării în 11 loturi a imobilului situat în Făgăraș, str. Clorului nr. 1, jud. Brașov, identic cu cel înscris în CF. 106182-Făgăraș, cu nr.top. 106182 teren în suprafață de 294 mp.

CONSILIUL LOCAL AL MUNICIPIULUI FAGĂRAȘ, întrunit în ședința ordinară,

Având în vedere Referatul cu nr. 38993/08.07.2020 prin care se propune dezmembrarea în 11 loturi a imobilului situat în Făgăraș, str. Clorului nr. 1, jud. Brașov, identic cu cel înscris în CF. 106182-Făgăraș, cu nr.top. 106182 teren în suprafață de 294 mp.

Văzând documentația cadastrală nr. 26/2020, întocmită de PFA Ing. Vass Alexandru, pentru dezmembrarea în 11 loturi a imobilului situat în Făgăraș, str. Clorului nr. 1, jud. Brașov, identic cu cel înscris în CF. 106182-Făgăraș, cu nr.top. 106182 teren în suprafață de 294 mp.

Prin Contractul de achiziție publică de servicii nr. 3332/31.01.2020, s-a stabilit elaborarea documentației de apartamentare/repoziționare clădiri Cartier Combinat Municipiul Făgăraș, pentru un număr de 126 de apartamente aparținând domeniului public Făgăraș, aprobat prin HG nr. 972/2002 privind bunurile ce aparțin domeniului public al Municipiului Făgăraș,

În conformitate cu prevederile:

-art. 132-137 din Ordinul 700/2014, privind aprobarea regulamentului de avizare, recepție și înscriere, în evidențele de cadastru și carte funciară

-art.879 și art. 880 din Noul Codul Civil;

În temeiul art. 139 alin. 3 lit. g, art. 243 alin. 1, litera a, art. 196 alin. 1, lit. a, 196, alin. 1 din OUG 57/2019.

HOTĂRĂȘTE:

Art.1. –Se însușește documentația cadastrală pentru apartamentare nr. 26/2020, întocmită de PFA Ing. Vass Alexandru pentru dezmembrarea imobilului situat în Făgăraș, str. Clorului nr. 1, județul Brașov identic cu cel înscris în CF. 106182-Făgăraș, cu nr.top. 106182 cu teren în suprafață de 294 mp, înregistrată la BCPI Făgăraș sub nr. 9267/02.06.2020, conform Anexei nr. 1, care face parte integrantă din prezenta hotărâre.


Art.2 -Se aprobă dezmembrarea, într-un număr de 11 unități individuale, a imobilului situat în Făgăraș, str. Clorului nr. 1, jud. Brașov, identic cu cel înscris în CF. 106182-Făgăraș, cu nr.top. 106182 cu teren în suprafață de 294 mp, după cum urmează:

- ap. 1 având C.F. 106171-C1-U1, cu suprafața utilă de 18 mp
- ap. 2 având C.F. 106171-C1-U2, cu suprafața utilă de 12 mp
- ap. 3 având C.F. 106171-C1-U3, cu suprafața utilă de 21 mp
- ap. 4 având C.F. 106171-C1-U4, cu suprafața utilă de 14 mp
- ap. 5 având C.F. 106171-C1-U5, cu suprafața utilă de 34 mp
- ap. 6 având C.F. 106171-C1-U6, cu suprafața utilă de 26 mp
- ap. 7 având C.F. 106171-C1-U7, cu suprafața utilă de 17 mp
- ap. 8 având C.F. 106171-C1-U8, cu suprafața utilă de 8 mp
- ap. 9 având C.F. 106171-C1-U9, cu suprafața utilă de 28 mp
- ap. 10 având C.F. 106171-C1-U10, cu suprafața utilă de 12 mp
- ap. 11 având C.F. 106171-C1-U11, cu suprafața utilă de 17 mp

Art.2 Cu ducerea la îndeplinire a prevederilor prezentei hotărâri se încredințează Primarul Municipiului Făgăraș, prin Compartiment Evidență Patrimoniu.

INIȚIATOR,
PRIMAR,
GHEORGHE SUCACIU

Vizat pentru legalitate,
Secretarul General al Municipiului,
LAURA ELENA GIUNCA


Hotărârea s-a adoptat cu voturi pentru
Consilieri in functie
Consilieri prezenti

Prezenta hotărâre se comunică:

- 1ex. dosarul de ședință
- 1ex. colecție
- 1ex. Prefectură
- 1ex. Primar
- 1ex. Secretar
- 1ex. Afișare
- 1 ex.Compartimentul Evidență Patrimoniu,
- 1 ex. Arhitect sef

Cod : F-19



ROMÂNIA
JUDEȚUL BRAȘOV



MUNICIPIUL FĂGĂRAȘ

Strada Republicii, Nr. 3, 505200, Tel: 0040 268 211 313, Fax: 0040 268 213 020
Web: www.primaria-fagaras.ro, Email: secretariat@primaria-fagaras.ro

Nr. 38993 din 08.07.2020

REFERAT DE APROBARE

Privind aprobarea dezmembrării în 11 loturi a imobilului situat în Făgăraș, str. Clorului nr. 1, jud. Brașov, identic cu cel înscris în CF. 106182 cu -Făgăraș, cu nr.top. 106182 cu cu teren în suprafață de 294 mp.

Ținând seama de Contractul de achiziție publică de servicii nr. 3332/31.01.2020, având ca obiect elaborarea documentației de apartamentare/repoziționare clădiri Cartier Combinat Municipiul Făgăraș, pentru un număr de 126 de apartamente aparținând domeniului public Făgăraș, aprobat prin HG nr. 972/2002 privind bunurile ce aparțin domeniului public al Municipiului Făgăraș.

Văzând documentația cadastrală nr. 26/2020, întocmită de PFA Ing. Vass Alexandru, pentru dezmembrarea în 11 loturi a imobilului situat în Făgăraș, str. Clorului nr. 1, jud. Brașov, identic cu cel înscris în CF. 106182 cu -Făgăraș, cu nr.top. 106182 cu cu teren în suprafață de 294 mp:

- ap. 1 având C.F. 106171-C1-U1, cu suprafața utilă de 18 mp
- ap. 2 având C.F. 106171-C1-U2, cu suprafața utilă de 12 mp
- ap. 3 având C.F. 106171-C1-U3, cu suprafața utilă de 21 mp
- ap. 4 având C.F. 106171-C1-U4, cu suprafața utilă de 14 mp
- ap. 5 având C.F. 106171-C1-U5, cu suprafața utilă de 34 mp
- ap. 6 având C.F. 106171-C1-U6, cu suprafața utilă de 26 mp
- ap. 7 având C.F. 106171-C1-U7, cu suprafața utilă de 17 mp
- ap. 8 având C.F. 106171-C1-U8, cu suprafața utilă de 8 mp
- ap. 9 având C.F. 106171-C1-U9, cu suprafața utilă de 28 mp
- ap. 10 având C.F. 106171-C1-U10, cu suprafața utilă de 12 mp
- ap. 11 având C.F. 106171-C1-U11, cu suprafața utilă de 17 mp

După avizarea raportului de specialitate, proiectul de hotărâre însoțit de referatul de aprobare, raportul de specialitate al compartimentului de resort și avizul comisiilor respective, va fi prezentat spre dezbateră și aprobare Consiliului Local al Municipiului Făgăraș.

Primar,
Gheorghe Sucaciu





ROMÂNIA
JUDEȚUL BRAȘOV



MUNICIPIUL FĂGĂRAȘ

Strada Republicii, Nr. 3, 505200, Tel: 0040 268 211 313, Fax: 0040 268 213 020
Web: www.primaria-fagaras.ro, Email: secretariat@primaria-fagaras.ro

Nr. înregistrare: 38993/1/08.07.2020



RAPORT AL COMPARTIMENTULUI DE SPECIALITATE LA PROIECTUL DE HOTĂRÂRE AL CONSILIULUI LOCAL

Privind aprobarea dezmembrării în 11 loturi a imobilului situat în Făgăraș, str. Clorului nr. 1, jud. Brașov, identic cu cel înscris în CF. 106182-Făgăraș, cu nr.top. 106182 teren în suprafață de 294 mp.

Având în vedere necesitatea reglementării situației cărții funciare nr. 106182-Făgăraș, în sensul dezmembrării în 11 loturi a imobilului situat în Făgăraș, str. Clorului nr. 1, jud. Brașov, identic cu cel înscris în C.F. 106182-Făgăraș, cu nr.top. 106182 cu teren în suprafață de 294 mp, fiind prin natura lui de uz și interes local.

Ținând seama de Contractul de achiziție publică de servicii nr. 3332/31.01.2020, având ca obiect elaborarea documentației de apartamentare/repoziționare clădiri Cartier Combinat Municipiul Făgăraș, pentru un număr de 126 de apartamente aparținând domeniului public Făgăraș, aprobat prin HG nr. 972/2002 privind bunurile ce aparțin domeniului public al Municipiului Făgăraș.

Văzând documentația cadastrală nr. 26/2020, întocmită de PFA Ing. Vass Alexandru, pentru dezmembrarea în 11 loturi a imobilului situat în Făgăraș, str. Clorului nr. 1, jud. Brașov, identic cu cel înscris în CF. 106182-Făgăraș, cu nr.top. 106182 cu teren în suprafață de 294 mp:

- ap. 1 având C.F. 106171-C1-U1, cu suprafața utilă de 18 mp
- ap. 2 având C.F. 106171-C1-U2, cu suprafața utilă de 12 mp
- ap. 3 având C.F. 106171-C1-U3, cu suprafața utilă de 21 mp
- ap. 4 având C.F. 106171-C1-U4, cu suprafața utilă de 14 mp
- ap. 5 având C.F. 106171-C1-U5, cu suprafața utilă de 34 mp
- ap. 6 având C.F. 106171-C1-U6, cu suprafața utilă de 26 mp
- ap. 7 având C.F. 106171-C1-U7, cu suprafața utilă de 17 mp
- ap. 8 având C.F. 106171-C1-U8, cu suprafața utilă de 8 mp
- ap. 9 având C.F. 106171-C1-U9, cu suprafața utilă de 28 mp
- ap. 10 având C.F. 106171-C1-U10, cu suprafața utilă de 12 mp
- ap. 11 având C.F. 106171-C1-U11, cu suprafața utilă de 17 mp

Față de cele de mai sus, vă supunem spre analiză, verificare și aprobare, prezentul proiect de hotărâre privind aprobarea dezmembrării în 11 loturi a imobilului situat în Făgăraș, str. Clorului nr. 1, jud. Brașov, identic cu cel înscris în CF. 106182 -Făgăraș, cu nr.top. 106182 cu cu teren în suprafață de 294 mp.

NR. CRT.	FUNCȚIA ȘI ATRIBUȚIA	NUMELE ȘI PRENUMELE	DATA	SEMNĂTURA
1.	Consilier	TICU PETRE-ILIE	08.07.2020	



ROMÂNIA
JUDEȚUL BRAȘOV

MUNICIPIUL FĂGĂRAȘ



Strada Republicii, Nr. 3. 505200, Tel: 0040 268 211 313, Fax: 0040 268 213 020
Web: www.primaria-fagaras.ro, Email: secretariat@primaria-fagaras.ro

CONTRACT DE ACHIZIȚIE PUBLICĂ DE SERVICII

Nr.: 3332 din 31.01.2020

Având ca temelie legal:

Legea nr.98/2016 privind achizițiile publice cu modificările și completările ulterioare, Hotărârea Guvernului nr. 395/2016 pentru aprobarea Normelor metodologice de aplicare a prevederilor referitoare la atribuirea contractului de achiziție publică/acordului-cadru din Legea nr. 98/2016 privind achizițiile publice cu modificările și completările ulterioare;

S-a încheiat prezentul contract de achiziție publică de servicii.

1. PĂRȚILE CONTRACTANTE

1.1. **MUNICIPIUL FAGARAS**, cu sediul în str. Republicii nr. 3, telefon 0268/211313, fax 0268/213020, e-mail secretariat@primaria-fagaras.ro, cod fiscal 4384419, reprezentat prin **Sucaciu Gheorghe**, funcția Primar, în calitate de **Achizitor**, pe de o parte,

și

1.2. **AVASS CAD DESIGN SRL**, cu sediul în localitatea Codlea, str. Lungă, nr. 1B, et. 1, ap. 2, jud. Brașov, tel. +40 744231539, e-mail: alexandruvass2000@gmail.com, număr de înmatriculare în Registrul Comerțului J8/1490/2017, cod de identificare fiscală: 37720248, reprezentată prin **Vass Alexandru**, funcția administrator, în calitate de prestator, pe de alta parte,

2. DEFINIȚII

2.1. În prezentul contract următorii termeni vor fi interpretați astfel:

- a. contract prezentul contract și toate anexele sale;
- b. Achizitor și Prestator părțile contractante, așa cum sunt acestea numite în prezentul contract;
- c. prețul contractului prețul plătit Prestatorului de către Achizitor, în baza contractului, pentru îndeplinirea integrală și corespunzătoare a tuturor obligațiilor asumate prin contract;
- d. servicii activitățile a căror prestare face obiectul contractului;
- e. produse echipamentele, mașinile, utilajele, piesele de schimb și orice alte bunuri cuprinse în anexa/anexele la prezentul contract și pe care Prestatorul are obligația de a le furniza în legătura cu serviciile prestate conform contractului;
- f. forta majoră un eveniment mai presus de controlul părților, care nu se datorează greselii sau vinei acestora, care nu putea fi prevăzut la momentul încheierii contractului și care face imposibilă executarea și, respectiv, îndeplinirea contractului; sunt considerate asemenea evenimente: războaie, revoluții, incendii, inundații sau orice alte catastrofe naturale, restricții apărute ca urmare a unei carantine, embargou, enumerarea nefiind exhaustivă, ci enunțativă. Nu este considerat forta majoră un eveniment asemenea celor de mai sus care, fără a crea o imposibilitate de executare, face extrem de costisitoare executarea obligațiilor uneia din părți;
- g. zi zi calendaristică; an 365 de zile.

3. INTERPRETARE

3.1. În prezentul contract, cu excepția unei prevederi contrare, cuvintele la forma singular vor include forma de plural și viceversa, acolo unde acest lucru este permis de context.

3.2. Termenul "zi" ori "zile" sau orice referire la zile reprezintă zile calendaristice dacă nu se specifică în mod diferit.

4. OBIECTUL CONTRACTULUI

4.1. Prestatorul se obligă să elaboreze documentația de apartamentare/repoziționare clădiri Cartier Combinat Municipiul Făgăraș pentru un număr de 126 apartamente, *cod CPV 71351810-4 Servicii de topografie.* după cum urmează:

- a) Imobile-cladiri : str. Clorului nr. 1, 2, 4, 6, 8, 10, 12, 13, 15, 17, 19
- b) Imobile-cladiri: str. Ciocanului nr. 8, 14, 16
- c) Imobil-cladire : Str. Oxigenului nr. 16
- d) Imobil-cladire: Str. Dugherului nr. 8

4.2. Documentația topografică realizată de prestator va conține:

- a) Borderou,
- b) Declarația pe propria răspundere cu privire la identificarea imobilului măsurat,
- c) Copiile actelor de identitate în cazul proprietarilor persoane fizice/adeverință emisă de instituțiile abilitate din care să rezulte datele de identificare și certificatul constatator în cazul persoanelor juridice
- d) Copie extra CF pentru teren cu construcție
- e) Memoriul tehnic,
- f) Fișa colectivă cuprinzând informațiile referitoare la unitățile individuale, părțile comune și cotele din părțile comune
- g) releveul fiecărei unități individuale din propunerea de apartamentare,
- h) planul de amplasament și delimitare

5. PREȚUL CONTRACTULUI ȘI MODALITĂȚI DE PLATĂ

5.1. Prețul convenit pentru îndeplinirea contractului plătit Prestatorului de către Achizitor, pentru întocmirea documentației prevăzută la art. 4.1, este de **41.999,58 lei** (societatea nu este înregistrată în scop TVA), calculat la 333,33 lei/apartament, conform tarifului din detaliul de cumpărare directă atribuită, anexă la contract.

5.2. Plata pentru serviciile prestate se va face în funcție de numărul de apartamentări rezultate din documentație.

5.3. Achizitorul va achita prețul convenit pentru serviciile prestate după predarea extraselor de carte funciară, conform clauzei 12.5 din contract.

6. DURATA CONTRACTULUI

6.1. Prezentul contract intră în vigoare la data semnării lui de către ultima parte și este valabil până la îndeplinirea integrală și corespunzătoare a obligațiilor de către ambele părți.

6.2. (1) Durata de elaborare a documentației cadastrale este de 5 luni de la data intrării în vigoare a contractului.

(2) Prestatorul are obligația de a notifica municipiul Făgăraș, cu privire la predarea documentației către OCPI, în termenul prevăzut la alin. 1.

6.3. Prezentul contract încetează să producă efecte după vizarea documentației cadastrale de către de către O.C.P.I. și eliberarea extrasului de carte funciară.

7. DOCUMENTELE CONTRACTULUI

7.1. Documentele contractului sunt:

- a) referat necesitate nr. 1710/22.01.2020,

5+10+7+6

28

- b) Oferta prestatorului nr. 1710/17.01.2020,
- c) detaliul de cumpărare directă atribuită nr. DA 24921394/29.01.2020.

8. OBLIGAȚIILE PRESTATORULUI

8.1. Prestatorul este pe deplin responsabil pentru prestarea serviciilor în conformitate cu termenele asumate în prezentul contract și legislația în vigoare. Totodată, este răspunzător de siguranța tuturor operațiunilor și metodelor de prestare utilizate în cadrul derulării contractului.

8.2. Prestatorul se obligă să asigure, pe toată durata contractului, toate resursele umane, echipamentele, instalațiile și materiale necesare pentru prestarea efectivă a serviciilor ce fac obiectul acestuia. Măsurătorile topografice se vor executa în sistem de proiecție Stereo 70 sau Stereografic 1970.

8.3. Prestatorul răspunde de exactitatea și corectitudinea datelor din documentația întocmită. Orice modificare, sau eroare survenită din culpa prestatorului se va face pe cheltuiala acestuia, în termenele asumate prin contract..

8.4. Documentația va fi predată la sediul achizitorului, în 2 (doua) exemplare originale pe suport de hârtie și 1 exemplar pe suport electronic (CD sau DVD).

8.5. Prestatorul se va abține de la orice declarație publică privind derularea contractului fără aprobarea prealabilă a Achizitorului și de la a se angaja în orice altă activitate care intră în conflict cu obligațiile sale față de Achizitor conform prezentului contract.

8.6. Prestatorul va respecta și se va supune tuturor legilor și reglementărilor în vigoare în România și va asigura că și personalul său, salariat sau contractat de acesta, conducerea sa și subordonații acestuia vor respecta și se vor supune de asemenea aceluiași legi și reglementări.

8.7. Prestatorul va despăgubi Achizitorul împotriva tuturor reclamațiilor, acțiunilor în justiție, daunelor-interese, costurilor, taxelor și cheltuielilor, indiferent de natura lor, rezultând din sau în legătură cu nerespectarea obligațiilor prevăzute în contract, pentru care responsabilitatea revine Prestatorului.

8.8. Achizitorul este îndreptățit să pretindă de la Prestator orice prejudicii suferite din vina Prestatorului, atât în perioada de executare a contractului, cât și după încetarea contractului, cu respectarea prevederilor prezentului contract.

8.9. Prestatorul va considera toate documentele și informațiile care îi sunt puse la dispoziție în vederea încheierii și executării contractului drept strict confidențiale. Obligația de confidențialitate nu se aplică în cazul solicitărilor efectuate de anumite autorități publice (ex: instanțe de judecată, parchete, ANAF, etc.), conform prevederilor legale.

9. OBLIGAȚIILE ACHIZITORULUI

9.1. Achizitorul se obliga să plătească prețul, convenit în prezentul contract, în funcție de numărul de apartamente rezultate din documentația întocmită de către prestator.

9.2. Achizitorul se obliga să recepționeze, potrivit clauzei 11 din contract, serviciile prestate în termenul convenit.

9.3. Achizitorul se obliga să plătească prețul către Prestator în condițiile art. 5.2, în termen de 30 zile calendaristice de la emiterea facturii de către acesta, cu respectarea *Legii nr. 98/2016, cu modificările și completările ulterioare și a Legii nr. 72/2013 privind măsurile pentru combaterea întârzierii în executarea obligațiilor de plată a unor sume de bani rezultând din contracte încheiate între profesioniști și între aceștia și autorități contractante.*

10. SANCTIUNI PENTRU NEINDEPLINIREA CULPABILA A OBLIGAȚIILOR

10.1. În cazul în care, din vina sa exclusivă, Prestatorul nu reușește să-și execute obligațiile asumate prin contract, atunci Achizitorul are dreptul de a deduce din prețul contractului, ca penalități, o sumă echivalentă cu o cotă procentuală de 0,1 %/zi de întârziere din prețul contractului.

10.2. În cazul în care Achizitorul nu onorează facturile în termen de 30 de zile de la expirarea perioadei convenite, atunci acesta are obligația de a plăti, ca penalități, o sumă echivalentă cu 0,1 % din plata neefectuată pentru fiecare zi de întârziere până la îndeplinirea efectivă a obligațiilor.

10.3. Nerespectarea obligațiilor asumate prin prezentul contract de către una dintre părți, în mod culpabil, dă dreptul părții lezate de a considera contractul reziliat de drept/de a cere rezilierea contractului și de a pretinde plata de daune-interese.

10.4. Achizitorul își rezervă dreptul de a denunța unilateral contractul, printr-o notificare scrisă adresată Prestatorului, fără nici o compensație, dacă acesta din urmă dă faliment, cu condiția ca această denunțare să nu prejudicieze sau să afecteze dreptul la acțiune sau despăgubire pentru Prestator. În acest caz, Prestatorul are dreptul de a pretinde numai plata corespunzătoare pentru partea din contract îndeplinită până la data denunțării unilaterale a contractului.

12. PREDAREA, VERIFICAREA ȘI RECEPȚIA DOCUMENTAȚIEI

12.1. Achizitorul are obligația de a verifica modul de prestare a serviciilor și furnizare a documentelor pentru a stabili conformitatea lor cu legislația în vigoare și cu prevederile prezentului contract.

12.2. Predarea documentației se va face la sediul achizitorului, la termenele prevăzute la Art. 6.2. sau în actele adiționale intervenite după încheierea Contractului, într-un număr de 2 exemplare (părți scrise și părți desenate) originale pe suport de hârtie și electronic (1 CD sau DVD, cu exemplarul scanat).

12.3. Predarea documentației se face pe baza de proces-verbal de predare-primire semnat de ambele Părți contractante.

12.4. După verificarea documentației de către reprezentanții împuterniciți ai achizitorului, prestatorul va depune documentația la OCPI, în vederea efectuării operațiunilor de carte funciară și eliberării CF pentru cele 126 de apartamente.

12.5. În termen de maxim 5 zile lucrătoare de la predarea extraselor de carte funciară Achizitorul are obligația de a întocmi procesul verbal de recepție a serviciilor prestate, iar **Prestatorul** va emite către **Achizitor** factura reprezentând contravaloarea serviciilor contractate și predate.

12.6. Factura se va emite de către prestator numai după semnarea procesului verbal de recepție a serviciilor, fără obiecțiuni.

12.7. Procesul verbal de recepție nu îl va exonera pe prestator de răspunderea pentru viciile de execuție cauzate de realizarea necorespunzătoare a documentației de către acesta.

12. INCEPERE, FINALIZARE, INTARZIERI, SISTARE

12.1. (1) Prestatorul are obligația de a începe prestarea serviciilor de la data intrării în vigoare a contractului.

(2) În cazul în care Prestatorul suferă întârzieri și/sau suportă costuri suplimentare, datorate în exclusivitate Achizitorului părțile vor stabili de comun acord:

- a) prelungirea perioadei de prestare a serviciului, și
- b) totalul cheltuielilor aferente, dacă este cazul, care se vor adauga la pretul contractului.

12.2. (1) Serviciile prestate în baza contractului, trebuie finalizate în termenul convenit de părți, termen care se calculează de la data începerii prestării serviciilor.

(2) În cazul în care:

- i) orice motive de întârziere, ce nu se datorează Prestatorului, sau
- ii) alte circumstanțe neobișnuite susceptibile de a surveni, altfel decât prin încălcarea contractului de către Prestator,

îndreptătesc Prestatorul de a solicita prelungirea perioadei de prestare a serviciilor sau a oricărei faze a acestora, atunci părțile vor revizui, de comun acord, perioada de prestare și vor semna un act adițional.

12.3. Dacă pe parcursul îndeplinirii contractului, Prestatorul nu respectă termenul de predare, acesta are obligația de a notifica acest lucru, în timp util, Achizitorului. Modificarea datei de predare a documentației se face cu acordul părților, prin act adițional.

12.4. În afara cazului în care Achizitorul este de acord cu o prelungire a termenului de execuție, orice întârziere în îndeplinirea contractului dă dreptul Achizitorului de a solicita penalități Prestatorului.

13. AJUSTAREA PRETULUI CONTRACTULUI

13.1. Prețul contractului este ferm și nu se ajustează.

14. MODIFICĂRI ȘI AMENDAMENTE

14.1. Modificarea contractului de achiziție publică, în cursul perioadei sale de valabilitate, se face în condițiile prevăzute în legislația achizițiilor publice, prin act adițional la prezentul contract.

15. SUBCONTRACTANȚI

15.1. Clauzele prezentului contract nu sunt supuse subcontractării.

16. CESIUNEA

16.1. În prezentul contract de achiziție publică este permisă doar cesiunea creanțelor născute din acest contract, obligațiile născute rămânând în sarcina părților contractante astfel cum au fost stipulate și asumate inițial.

17. FORȚA MAJORĂ

17.1. Forța majoră este constatată de o autoritate competentă.

17.2. Forța majoră exonerează părțile contractante de îndeplinirea obligațiilor asumate prin prezentul contract, pe toată perioada în care aceasta acționează.

17.3. Îndeplinirea contractului va fi suspendată în perioada de acțiune a forței majore, dar fără a prejudicia drepturile ce li se cuveneau părților până la apariția acesteia.

17.4. Partea contractantă care invocă forța majoră are obligația de a notifica celeilalte părți, imediat și în mod complet, producerea acesteia și să ia orice măsuri care îi stau la dispoziție în vederea limitării consecințelor.

17.5. Dacă forța majoră acționează sau se estimează ca va acționa o perioadă mai mare de 6 luni, fiecare parte va avea dreptul să notifice celeilalte părți încetarea deplin drept a prezentului contract, fără ca vreuna dintre părți să poată pretinde celeilalte daune-interese.

18. ÎNCETAREA CONTRACTULUI

18.1. Prezentul contract poate înceta în următoarele cazuri:

- a) de drept, prin atingere la termen, respectiv la îndeplinirea tuturor obligațiilor de către părți;
- b) prin reziliere;
- c) prin denunțare unilaterală de către Achizitor.

18.2. În cazul unei încălcări a unei obligații din prezentul contract de către Prestator, Achizitorul își rezervă dreptul de a cere rezilierea contractului, dacă Prestatorul nu își îndeplinește obligațiile în termen de 30 de zile de la primirea unei notificări în acest sens.

18.3. Dreptul Achizitorului de a pretinde daune-interese pentru neexecutare nu va fi afectat de o astfel de încetare.

18.4. Rezilierea de drept a contractului intervine, fără punere în întârziere, fără notificare prealabilă și fără intervenția instanței, în următoarele situații:

- a) Prestatorul pierde capacitatea de folosință și de exercițiu necesare exercitării obligațiilor sale;
- b) Prestatorul intră în procedura de faliment;
- c) Prestatorul subcontractează fără acordul prealabil al Achizitorului sau cesionează total sau parțial prezentul contract.

18.5. Achizitorul își rezervă dreptul de a denunța unilateral prezentul contract în cel mult 10 zile de la apariția unor circumstanțe care nu au putut fi prevăzute la data încheierii contractului și care conduc la modificarea clauzelor acestuia în așa măsură încât îndeplinirea ar fi contrară interesului acestuia și/sau interesului public.

18.6. În cazul rezilierii/denunțării unilaterale a prezentului contract, Achizitorul va plăti Prestatorului contravaloarea serviciilor efectiv prestate anterior încetării Contractului, conform condițiilor de plată convenite și numai pentru serviciile prestate și acceptate până la data încetării contractului.

18.7. Rezilierea/denunțarea prezentului contract nu va avea niciun efect asupra obligațiilor deja scadente între părți.

19. SOLUȚIONAREA LITIGIILOR

19.1. Achizitorul și Prestatorul vor depune toate eforturile pentru a rezolva pe cale amiabila, prin tratative directe, orice neînțelegere sau dispută care se poate ivi între ei în cadrul sau în legătură cu îndeplinirea contractului.

19.2. Dacă, după 15 zile de la începerea acestor tratative, Achizitorul și Prestatorul nu reușesc să rezolve în mod amiabil o divergență contractuală, fiecare poate solicita ca disputa să se soluționeze de către instanțele judecătorești competente.

20. LIMBA CARE GUVERNEAZĂ CONTRACTUL

20.1. Limba care guvernează contractul este limba română.

21. COMUNICĂRI

21.1. (1) Orice comunicare dintre părți, referitoare la îndeplinirea prezentului contract, trebuie să fie transmisă în scris.

(2) Orice document scris trebuie înregistrat atât în momentul transmiterii, cât și în momentul primirii.

21.2. Comunicările între părți se pot face și prin telefon, fax sau e-mail, cu condiția confirmării în scris a primirii comunicării.

22. LEGEA APLICABILĂ CONTRACTULUI

22.1. Contractul va fi interpretat conform legilor din România.

23. DISPOZII FINALE

23.1. (1) Persoana desemnată cu urmărirea îndeplinirii obligațiilor contractuale din partea Achizitorului este d-na Tănase Elena – consilier, date de contact: telefon 0268211313, int. 109, fax: 0268.2130.20, e-mail secretariat@primaria-fagaras.ro.

(2) Persoana nominalizată la alin. (1), va transmite Biroului Achiziții, informarea justificată cu privire la eventualele modificări intervenite în perioada de execuție a contractului, care cuprinde cauza, motivele și oportunitatea modificărilor propuse. La finalizarea contractului va transmite documentul constatator privind modul de îndeplinire a clauzelor contractuale.

23.2. Persoana desemnată cu urmărirea îndeplinirii obligațiilor contractuale din partea contractantului este dl. Vas Alexandru, date de contact: tel. 0744231539, e-mail alexandruvass2000@gmail.com.

23.3. Prezentul contract a fost încheiat, în 2 (două) exemplare de valoare juridică egală, câte un exemplar pentru fiecare parte contractantă.

ACHIZITOR,
MUNICIPIULUI FĂGĂRAȘ
PRIMAR,
Sucaciu Gheorghe

SECRETAR GENERAL,
Giunca Laura

DIRECTOR BUGET-FINANȚE,
Ludu Daniel


ȘEF BIROU ACHIZIȚII,
Micu Florina

Întocmit,
Cons. jr. Milea Claudia



PRESTATOR
AVASS CAD DESIGN SRL
ADMINISTRATOR,

Vas Alexandru

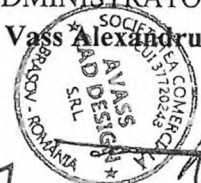



Oficiul de Cadastru și Publicitate Imobiliară BRASOV
Biroul de Cadastru și Publicitate Imobiliară Fagaras
 Adresa: Localitate Fagaras, Str Libertatii Nr. 11, Tel/fax 0268210602

Nr.	9267
Ziua	02
Luna	06
Anul	2020

REFERAT DE ADMITERE
(Apartamentare)

Domnului/Doamnei **MUNICIPIUL FĂGĂRAȘ**
 Domiciliul Loc. Fagaras, Str Republicii, Nr. 3, Jud. Brasov

Referitor la cererea inregistrată sub numărul **9267** din data **02-06-2020**, vă informăm:

Imobilul situat in Loc. Fagaras, Str CLORULUI, Nr. 1, Jud. Brasov, UAT Făgăraș avand numarul cadastral 106182-C1 a fost dezmembrat in urmatoarele unitati individuale:

- 1) **106182-C1-U1** situat in Loc. Fagaras, Str CLORULUI, Nr. 1, Et. parter, Ap. 1, Jud. Brasov, UAT Făgăraș avand suprafata utila 18 mp;
- 2) **106182-C1-U2** situat in Loc. Fagaras, Str CLORULUI, Nr. 1, Et. parter, Ap. 2, Jud. Brasov, UAT Făgăraș avand suprafata utila 12 mp;
- 3) **106182-C1-U3** situat in Loc. Fagaras, Str CLORULUI, Nr. 1, Et. parter, Ap. 3, Jud. Brasov, UAT Făgăraș avand suprafata utila 21 mp;
- 4) **106182-C1-U4** situat in Loc. Fagaras, Str CLORULUI, Nr. 1, Et. parter, Ap. 4, Jud. Brasov, UAT Făgăraș avand suprafata utila 14 mp;
- 5) **106182-C1-U5** situat in Loc. Fagaras, Str CLORULUI, Nr. 1, Et. parter, Ap. 5, Jud. Brasov, UAT Făgăraș avand suprafata utila 34 mp;
- 6) **106182-C1-U6** situat in Loc. Fagaras, Str CLORULUI, Nr. 1, Et. parter, Ap. 6, Jud. Brasov, UAT Făgăraș avand suprafata utila 26 mp;
- 7) **106182-C1-U7** situat in Loc. Fagaras, Str CLORULUI, Nr. 1, Et. parter, Ap. 7, Jud. Brasov, UAT Făgăraș avand suprafata utila 17 mp;
- 8) **106182-C1-U8** situat in Loc. Fagaras, Str CLORULUI, Nr. 1, Et. parter, Ap. 8, Jud. Brasov, UAT Făgăraș avand suprafata utila 8 mp;
- 9) **106182-C1-U9** situat in Loc. Fagaras, Str CLORULUI, Nr. 1, Et. parter, Ap. 9, Jud. Brasov, UAT Făgăraș avand suprafata utila 28 mp;
- 10) **106182-C1-U10** situat in Loc. Fagaras, Str CLORULUI, Nr. 1, Et. parter, Ap. 10, Jud. Brasov, UAT Făgăraș avand suprafata utila 12 mp;
- 11) **106182-C1-U11** situat in Loc. Fagaras, Str CLORULUI, Nr. 1, Et. parter, Ap. 11, Jud. Brasov, UAT Făgăraș avand suprafata utila 17 mp;

Certific că informațiile din prezentul extras sunt conforme cu datele din planul cadastral de carte funciară al OCPI BRASOV la data: 22-06-2020.

Situația prezentată poate face obiectul unor modificări ulterioare, in condițiile Legii cadastrului și a publicității imobiliare nr. 7/1996, republicată, cu modificările și completările ulterioare.

Inspector
MARIUS PRIPICI

Marius Pripici
 Semnat digital
 de Marius Pripici
 Data: 2020.06.22
 10:00:24 +03'00'

Nr. de înregistrare/data...../.....

BORDEROUAdresa imobilului: **UAT FAGARAS**

Adresă imobil							Nr. CF/ Nr.cad (IE)
Localitate	Strada (Taria/Nr.top.)	Numar (Parcela)	Bloc	Scara	Etaj	Ap	
Fagaras	Clorului	1	-	-	-	-	106182

Proprietari:

Nume si Prenume	CNP/CUI
Municipiul Fagaras	4384419

Persoană autorizată:

Nume	Prenume	CNP
VASS	ALEXANDRU	1891023080080

Număr pagini documentație: **2**

Numarul de ordine al documentației din registrul de evidență a lucrărilor:

26/2020

Conținutul documentației:

<input checked="" type="checkbox"/>	borderou
<input checked="" type="checkbox"/>	dovada achitării tarifului
<input checked="" type="checkbox"/>	formularele tipizate de cereri și declarații
<input checked="" type="checkbox"/>	copii ale actelor de identitate ale proprietarilor persoane fizice sau copii ale certificatelor de
<input checked="" type="checkbox"/>	copie a extrasului de carte funciară, după caz
<input checked="" type="checkbox"/>	originalul sau copia legalizată a actelor în temeiul cărora se solicită înscrierea
<input type="checkbox"/>	memoriu tehnic
<input checked="" type="checkbox"/>	fisa colectiva cuprinzand informatii referitoare la unitatile individuale, partile comune si cotele din
<input checked="" type="checkbox"/>	releveele cu propunerea de apartamentare pe fiecare nivel
	releveele fiecarei unitati individuale din propunerea de apartamentare
<input type="checkbox"/>	plan de amplasament și delimitare
<input checked="" type="checkbox"/>	planul de amplasament si delimitare
	plan de incadrare in zona la o scara convenabila, astfel incat imobilul sa poate fi localizat

Semnat digital
de Alexandru
Vass

Semnătura și ștampila

Ing. Vass Alexandru

DE
AUTORIZARE

Seria RO-VN-F, Nr. 2487

VASS ALEXANDRU

Serviciu achitat cu chitanța nr.	Data	Suma	Cod serviciu
OP Nr. 866 / 2020	23.03.2020	660 lei	221

CĂTRE OFICIUL DE CADASTRU ȘI PUBLICITATE IMOBILIARĂ.....Brasov.....
 BIROUL DE CADASTRU ȘI PUBLICITATE IMOBILIARĂ.....Fagaras.....
 Nr. de înregistrare/data...../.....

CERERE DE RECEPȚIE ȘI ÎNSCRIERE

Subsemnatul Municipiul Fagaras domiciliat in Mun Fagaras str. Republicii, nr. 3, Jud. Brasov, CUI 4384419, tel./fax....., e-mail: ..-..împunernicesc persoana fizică/juridică..Vass Alexandru.., conform contract/angajament nr. 3332/31.01.2020, pentru înregistrarea documentației la OCPI și vă rog să dispuneți:

I.OBIECTUL RECEPȚIEI:

<ul style="list-style-type: none"> - prima înscriere - actualizare informații cadastrale: <ul style="list-style-type: none"> - înscriere/ radiere construcții - modificarea limitei de proprietate - modificarea suprafeței imobilului - actualizare categorii de folosință/destinații - re poziționare - alte informații tehnice cu privire la imobil - documentația de identificare a amplasamentului imobilului situat pe un alt UAT 	<ul style="list-style-type: none"> - documentație de atribuire număr cadastral - documentație pentru dezlipire/alipire teren - documentație de prima înregistrare UI X - documentație pentru apartamentare - documentație pentru dezlipire/alipire UI - documentație pentru re apartamentare - documentație pentru mansardare - documentație pentru descrierea dezmembrămintelor dreptului de proprietate - documentație pentru reconstituirea cărții funciare pierdute, distruse sau sustrase
---	--

II.OBIECTUL ÎNSCRIERII:

- intabularea *
- înscrierea provizorie **
- X** - notarea *** apartamentarea construcției
- radierea ****

Imobilul situat în: UAT Fagaras

Adresă imobil							Nr. CF/ Nr. cad (IE)
Localitate	Strada (Taria)	Număr (Parcelă)	Bloc	Scara	Etaj	Ap.	
Fagaras	Clorului	1	-	-	-	-	106182

ACTUL JURIDIC care justifică cererea, anexat în original sau în copie legalizată : extras CF nr 25297/25.10.2019,

Solicitez comunicarea răspunsului:

- prin poștă
- X** în sediul biroului teritorial
- fax nr.....

Semnatura proprietarului/ persoana interesata



Serviciu achitat cu chitanța nr.	Data	Suma	Cod serviciu
OP Nr. 266 / 2020	23.03.2020	660 lei	2.2.1.

* Drept de proprietate, uz, uzufruct, abitație, servitute, concesiune, ipotecă, privilegiu etc.
 ** Act sub condiție suspensivă, sau sub condiție rezolutivă sau cu termen, hotărâre judecătorească care nu a rămas definitivă.
 *** Incapacitate, locuința, prezența, pronunțarea de înstrăinare, sechestru judiciar și asigurător, achitarea ratelor ipotecii, acțiuni în justiție asupra imobilului în cauză, orice alte fapte sau drepturi personale etc.
 **** Drepturi reale, ipotecă, privilegiu.
 Oficiul de Cadastru și Publicitate Imobiliară prelucrează date cu caracter personal furnizate de dumneavoastră prin mijloace automatizate, în scopul efectuării înscrisurilor în sistemul integrat de cadastru și carte funciară sau în vederea eliberării copiilor de pe documentele din arhivă. Informațiile înregistrate sunt destinate utilizării de către operator și sunt comunicate numai destinatarilor abilitați prin lege (Codul civil, legi speciale), inclusiv organelor de poliție, parchetelor, instanțelor, altor autorități publice, conform Legii nr. 677/2001 pentru protecția persoanelor cu privire la prelucrarea datelor cu caracter personal și libera circulație a acestor date, cu modificările și completările ulterioare, beneficiarii de dreptul de acces, de intervenție asupra datelor și de dreptul de a nu fi supus unei decizii individuale. Totodată, aveți dreptul să vă opuneți prelucrării datelor personale care vă privesc, în limitele prevăzute de art. 15 din Legea nr. 677/2001, cu modificările și completările ulterioare. Pentru exercitarea acestor drepturi, vă puteți adresa la Oficiul de Cadastru și Publicitate Imobiliară cu o cerere scrisă, datată și semnată. De asemenea, vă este recunoscut dreptul de a vă adresa justiției.
 Oficiul de Cadastru și Publicitate Imobiliară, instanțe publice cu personalitate juridică aflate în subordinea Agenției Naționale de Cadastru și Publicitate Imobiliară, prelucrează date cu caracter personal furnizate de dumneavoastră: nume, prenume, serie și număr act de identitate, cod numeric personal, adresă poștală etc.
 Datele cu caracter personal sunt prelucrate de către operator în vederea îndeplinirii competențelor legale privind evidențele de cadastru și carte funciară și pot fi comunicate numai destinatarilor abilitați prin acte normative (Codul civil, Codul de procedură civilă, Codul fiscal, alte legi speciale), inclusiv organelor de poliție, parchetelor, instanțelor sau altor autorități publice, în condițiile legii. În acest sens vă informăm și vă asigurăm că am luat măsurile necesare pentru protecția datelor dumneavoastră.
 În exercitarea drepturilor dumneavoastră prevăzute de Regulamentul nr. 679/2016 privind protecția persoanelor fizice în ceea ce privește prelucrarea datelor cu caracter personal și privind libera circulație a acestor date, dar și pentru orice alte informații suplimentare legate de protecția datelor cu caracter personal vă puteți adresa responsabilului cu protecția datelor, la adresa pdp.....@ocpi.ro, furnizând o cerere scrisă, datată și semnată sau la telefon:

*) Se completează cu datele corespunzătoare responsabilului cu protecția datelor decesantă la nivelul fiecărui OCPI

CĂTRE
OFICIUL DE CADASTRU ȘI PUBLICITATE IMOBILIARĂ.....Brasov.....
BIROUL DE CADASTRU ȘI PUBLICITATE IMOBILIARĂ.....Fagaras.....

DECLARAȚIE

Subsemnatul Municipiul Fagaras domiciliat in Mun. Fagaras, str. Republicii, nr. 3, identificat cu CUI 4384419, tel./fax...-, e-mail: ...-; prin prezenta declar pe propria răspundere, în calitate de proprietara al imobilului situat în intravilanul Loc. Fagaras, str. Clorului, nr. 1 Jud. Brasov, identificat prin nr cad. 106182 din CF 106182 Fagaras, sub sancțiunile prevăzute de Codul penal, cu privire la falsul în declarații, că:

- am indicat persoanei autorizate limitele imobilului, în vederea întocmirii documentației cadastrale;
- am fost informat(ă) și solicit înscrierea în evidențele de cadastru și carte funciară a suprafeței rezultate din măsurători de 294 mp, comunicată de persoana autorizată;
- am fost informat(ă) și sunt de acord cu poziționarea incertă a imobilului și a consecințelor ce decurg din acest lucru;
- am adus la cunoștința tuturor proprietarilor informațiile mai sus menționate, aceștia fiind de acord cu întocmirea documentației și înregistrarea ei la OCPI
- imobilul nu se află în litigiu/se află în litigiu - cu imobilul ID...-, nr. dosar...-, instanța...-, obiect...-

Imi asum întreaga raspundere pentru punerea la dispozitia persoanei autorizateVass Alexandru..., avand autorizatia categoria..B., seria..RO-VN-F., nr. ..0107., a urmatoarelor acte doveditoare ale dreptului de proprietate: extras CF nr 25297/15.10.2019, *admindict nr 6373/03.03.2020* in vederea identificarii limitelor bunului imobil masurat, pentru executarea documentatiei cadastrale, participand la masuratoare.

Data 14.02.2020

SEMNATURA PROPRIETARILOR,



Numele si prenumele persoanei autorizate

Ing. Vass Alexandru
 Semnatura si stampila



Oficiul de Cadastru și Publicitate Imobiliară prelucerează date cu caracter personal furnizate de dumneavoastră prin mijloace automatizate, în scopul efectuării înscrierilor în sistemul integrat de cadastru și carte funciară sau în vederea eliberării copiilor de pe documentele din arhivă.

Informațiile înregistrate sunt destinate utilizării de către operator și sunt comunicate numai destinatarilor abilitați prin lege (Codul civil, legi speciale), inclusiv organelor de poliție, parchetelor, instanțelor, altor autorități publice.

Conform Legii nr. 677/2001 pentru protecția persoanelor cu privire la prelucrarea datelor cu caracter personal și libera circulație a acestor date, cu modificările și completările ulterioare, beneficiați de dreptul de acces, de intervenție asupra datelor și de dreptul de a nu fi supus unei decizii individuale. Totodată, aveți dreptul să vă opuneți prelucrării datelor personale care vă privesc, în limitele prevăzute de art. 15 din Legea nr. 677/2001, cu modificările și completările ulterioare. Pentru exercitarea acestor drepturi, vă puteți adresa la Oficiul de Cadastru și Publicitate Imobiliară cu o cerere scrisă, datată și semnată. De asemenea, vă este recunoscut dreptul de a vă adresa Justiției.

Oficiul de Cadastru și Publicitate Imobiliară, instituție publică cu personalitate juridică aflată în subordinea Agenției Naționale de Cadastru și Publicitate Imobiliară, prelucerează date cu caracter personal furnizate de dumneavoastră: nume, prenume, serie și număr act de identitate, cod numeric personal, adresa poștală etc.

Datele cu caracter personal sunt prelucrate de către operator în vederea îndeplinirii competențelor legale privind evidențele de cadastru și carte funciară și pot fi comunicate numai destinatarilor abilitați prin acte normative (Codul civil, Codul de procedură civilă, Codul fiscal, alte legi speciale), inclusiv organelor de poliție, parchetelor, instanțelor sau altor autorități publice, în condițiile legii. În acest sens vă informăm și vă asigurăm că am luat măsuri tehnice și organizatorice adecvate pentru protejarea datelor dumneavoastră.

În exercitarea drepturilor dumneavoastră prevăzute de Regulamentul nr. 679/2016 privind protecția persoanelor fizice în ceea ce privește prelucrarea datelor cu caracter personal și privind libera circulație a acestor date, dar și pentru orice alte informații suplimentare legate de protecția datelor cu caracter personal vă puteți adresa responsabilului cu protecția datelor, la adresa spd@ncpi.ro, formulând o cerere scrisă, datată și semnată sau la telefon:*

*) Se completează cu datele corespunzătoare responsabilului cu protecția datelor desemnat la nivelul fiecărui OCPI.



ROMANIA
MINISTERUL FINANTELOR PUBLICE
AGENCIJA NAȚIONALĂ DE ADMINISTRARE FISCALĂ
CERTIFICAT DE ÎNREGISTRARE FISCALĂ

Seria A Nr. 0524283

Denumire/Nume si prenume:
MUNICIPIUL FAGARAS

Domiciliul fiscal: JUD. BRAȘOV, MUN. FAGĂRAȘ,
STR. REPUBLICII, Nr.3

Emitent

0000000000000000000473012833

A

Cod M.F.P. 14.17.20.99/2

Codul de înregistrare fiscală (C.I.F.):

4384419

Data atribuirii (C.I.F.):

27.07.1993

Data eliberării:

06.08.2010

Se utilizează începând cu 01.01.2007



Oficiul de Cadastru și Publicitate Imobiliară BRASOV
Biroul de Cadastru și Publicitate Imobiliară Fagaras

EXTRAS DE CARTE FUNCİARĂ PENTRU INFORMARE

Carte Funciară Nr. 106182 Făgăraș

Nr. cerere	25297
Ziua	25
Luna	10
Anul	2019



A. Partea I. Descrierea imobilului

TEREN Intravilan

Adresa: Loc. Fagaras, Str Clorului, Nr. 1, Jud. Brasov

Nr. Crt	Nr. cadastral Nr. topografic	Suprafața* (mp)	Observații / Referințe
A1	106182	294	Teren Imprejmuț; Delimitat pe toate laturile de catre ziduri de constructie.

Construcții

Crt	Nr cadastral Nr.	Adresa	Observații / Referințe
A1.1	106182-C1	Loc. Fagaras, Str Clorului, Nr. 1, Jud. Brasov	Nr. niveluri:1; S. construita la sol:294 mp; S. construita desfasurata:294 mp; Casa de locuit din caramida in regim P, compusa din 12 camere, 4 bucatarii si 5 holuri, edificata in anul 1957. S construita desfasurata = 294mp

B. Partea II. Proprietari și acte

Înscrieri privitoare la dreptul de proprietate și alte drepturi reale		Referințe
5552 / 18/03/2019 Act Administrativ nr. 48, din 27/02/2019 emis de CONSILIUL LOCAL FAGARAS;		
B5	Intabulare, drept de PROPRIETATE, dobandit prin Lege, cota actuala 1/1 1) MUNICIPIUL FĂGĂRAȘ, CIF:4384419, DOMENIUL PRIVAT	A1
8740 / 25/04/2019 Act Administrativ nr. 39906, din 03/04/2019 emis de Primăria Municipiului Făgăraș și documentație cadastrală întocmită de persoană fizică autorizată și avizată de serviciul cadastru; Act Administrativ nr. 40530, din 04/04/2019 emis de Primaria Municipiului Fagaras;		
B7	Intabulare, drept de PROPRIETATE în baza art. 37, alin.2 din L.7/1996, dobandit prin Lege, cota actuala 1/1 1) MUNICIPIUL FĂGĂRAȘ, CIF:4384419, DOMENIUL PRIVAT OBSERVATII: cerere nr.25297/25.10.2019 c.f.	A1.1

C. Partea III. SARCINI


Înscrieri privind dezmembrările dreptului de proprietate, drepturi reale de garanție și sarcini		Referințe
23015 / 29/10/2018 Adresa nr. 8917, din 18/04/2003 emis de PRIMARIA FAGARAS;		
C1	Intabulare, drept de FOLOSINTA 1) CONSILIUL LOCAL FAGARAS OBSERVATII: pozitie transcrisa din CF 102519/Fagaras, Inscrisa prin incheierea nr. 968 din 24/01/2011;	A1

Anexă Nr. 1 La Partea I

Teren

Nr cadastral	Suprafața (mp)*	Observații / Referințe
106182	294	Delimitat pe toate laturile de catre ziduri de constructie.

* Suprafața este determinată în planul de proiecție Stereo 70.

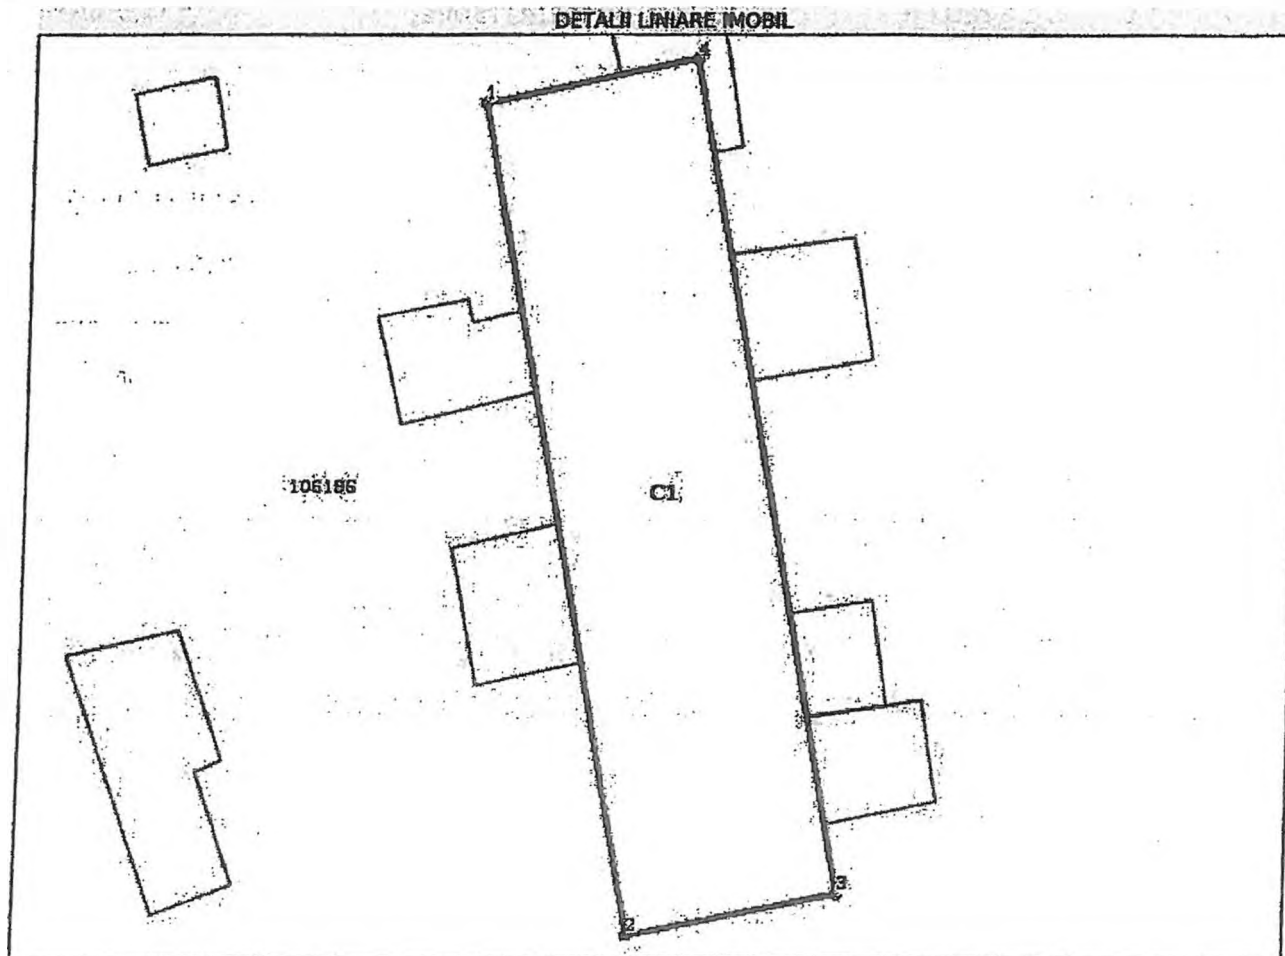

Date referitoare la teren

Nr Crt	Categorie folosință	Intra vilan	Suprafața (mp)	Tarla	Parcelă	Nr. topo	Observații / Referințe
1	curti construcții	DA	294	-	-	-	Delimitat pe toate laturile de catre ziduri de constructie

Date referitoare la construcții

Crt	Număr	Destinație construcție	Supraf. (mp)	Situație juridică	Observații / Referințe
A1.1	106182-C1	construcții de locuințe	294	Cu acte	S. construita la sol:294 mp; S. construita desfasurata:294 mp; Casa de locuit din caramida in regim P, compusa din 12 camere, 4 bucatarii si 5 holuri, edificata in anul 1957. S construita desfasurata = 294mp

Lungime Segmente

1) Valorile lungimilor segmentelor sunt obținute din proiecție în plan.

Punct început	Punct sfârșit	Lungime segment (m)
1	2	33.79
2	3	8.572

Punct început	Punct sfârșit	Lungime segment m (m)
3	4	33.907
4	1	8.773

** Lungimile segmentelor sunt determinate în planul de proiecție Stereo 70 și sunt rotunjite la 1 milimetru.
 *** Distanța dintre puncte este formată din segmente cumulate ce sunt mai mici decât valoarea 1 milimetru.

Certific că prezentul extras corespunde cu pozițiile în vigoare din cartea funciară originală, păstrată de acest birou.

Prezentul extras de carte funciară este valabil la autentificarea de către notarul public a actelor juridice prin care se sting drepturile reale precum și pentru dezbaterea succesiunilor, iar informațiile prezentate sunt susceptibile de orice modificare, în condițiile legii.

S-a achitat tariful de 60 RON, -Ordin de plata cont OCPI nr.2931/23-10-2019 în suma de 60, pentru serviciul de publicitate imobiliară cu codul nr. 263.

Data soluționării,


08-11-2019

Data eliberării,

1/1

Asistent Registrator,
 ADRIANA COJOCARIU

(parafa și semnătura)

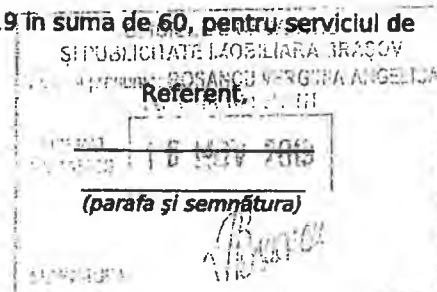

(parafa și semnătura)



ROMÂNIA
JUDEȚUL BRAȘOV

MUNICIPIUL FĂGĂRAȘ

Strada Republicii, Nr. 3, 505200, Tel: 0040 268 211 313, Fax: 0040 268 213 020
Web: www.primaria-fagaras.ro, Email: secretariat@primaria-fagaras.ro



Nr. 6373/4 din 03.03.2020

ADEVERINȚĂ

Urmare a solicitării nr. 6373/20.02.2020 înaintată de SC Avass Cad Design SRL pentru Municipiul Fagaras ,

Municipiul Făgăraș își dă acordul pentru efectuarea operațiunii de apartamentare fără autorizație de construire a imobilului înscris în CF 106182-Făgăraș, situat în Făgăraș, strada Clorului , nr.1, proprietar Municipiul Fagaras , rezultând un număr de 11 apartamente, conform documentației de dezmembrare UI proiect nr.26/2020, întocmită de SC Avass Cad Design SRL.

S-a eliberat prezenta în baza art.26, alin (8) din Legea cadastrului și publicității imobiliare și art.140, art.141 lit.g) din Regulamentul de avizare, recepție și înscriere în evidențele de cadastru și carte funciară , aprobat prin Ordinul ANCPI nr.700/2014 cu modificările și completările ulterioare .

PRIMAR,
GHEORGHE SUCACIU



SECRETAR GENERAL,
LAURA ELENA GIUNCA

1	Intocmit, Arh. sef	Boer Liliana	03.03.2020	
---	-----------------------	--------------	------------	--

MEMORIU TEHNIC

1. Adresa imobilului – Str. Clorului nr. 1, Fagaras, jud. Braşov.

2. Tipul lucrării – Documentație cadastrală pentru apartamentare, rezultand 11 apartamente.

3. Scurtă prezentare a situației din teren – În faza de documentare a lucrării am studiat documentele puse la dispoziție de beneficiar, extrasul de carte funciară și schița de carte funciară, apoi am localizat și identificat imobilul ca fiind casă în regim de înălțime P situate în Fagaras, str. Clorului nr. 1.

Am identificat elementele comune existente în teren și în planul atașat, față de care s-au stabilit limitele și dimensiunile imobilului.

4. Operațiuni topo-cadastrale efectuate

La efectuarea masuratorilor s-a folosit ruleta de 20 m si statia totala Leica TS02 prin metoda drumuirii, rezultand 4 puncte de statie, pentru încadrarea masuratorilor in sistemul de proiectie Stereografic 1970, s-a folosit sistemul GPS Hi Target H32, prin conectarea la sistemul national de pozitionare Rompos. Au fost determinate, cu ajutorul tehnologiei GPS, doua puncte de sprijin (1 si 2) .

Data întocmirii,
Februarie 2020

Semnătura și ștampila
ing. Vass Alexandru



Foia colectivă

Carte Funciara Colectiva Nr.106182 / UAT Fagaras

Descrierea condominiului

Adresa: Fagaras, str. Clorului, nr. 1

Nr. Cadastral: 106182

Suprafata teren: 294 mp

Nr. Tronson	Scara	Nivel	Nr. apartament/ spațiu cu altă destinație	Cod Unitate individuală (UI)	Nr. CF individuală	Supraf. utilă UI -Suap- (mp)	Cota parte indiviză din părțile comune aferente UI (Cpc)	Cota parte teren aferent UI (Cpt)	Observații
		parter	Ap. 1	C1-U1		18	1800/20700	2557/29400	compus din: camera
		parter	Ap. 2	C1-U2		12	1200/20700	1704/29400	compus din: hol,bucatarie,camera
		parter	Ap. 3	C1-U3		21	2100/20700	2983/29400	compus din: 2 camere
		parter	Ap. 4	C1-U4		14	1400/20700	1988/29400	compus din: camera
		parter	Ap. 5	C1-U5		34	3400/20700	4829/29400	compus din: bucatarie,hol,camera
		parter	Ap. 6	C1-U6		26	2600/20700	3694/29400	compus din: hol,bucatarie,camera
		parter	Ap. 7	C1-U7		17	1700/20700	2414/29400	compus din: hol,camera
		parter	Ap. 8	C1-U8		8	800/20700	1136/29400	compus din: camera
		parter	Ap. 9	C1-U9		28	2800/20700	3977/29400	compus din: hol,bucatarie,camera
		parter	Ap. 10	C1-U10		12	1200/20700	1704/29400	compus din : camera
		parter	Ap. 11	C1-U11		17	1700/20700	2414/29400	compus din: camera
TOTAL						207	20700/20700	29400/29400	
Descrierea părților comune indivize:				Părțile de uz comun: terenul construit și neconstruit de 294 mp, zidurile comune cu fundațiile, fațada, podul și acoperișul.					
Intocmit,				Receptionat,					




Semnat digital de
Alexandru Vass

Marius Pripici
Semnat digital
de Marius Pripici
Data: 2020.06.22
10:01:21 +03'00'

RELEVEU APARTAMENT 1

Scara 1:100

Nr. cadastral	Suprafata	Adresa imobilului	
106182	294 mp	Loc. Fagaras, Str. Clorului, Nr. 1, Jud. Brasov	
Cartea Funciara nr.	106182	UAT	FAGARAS
Cod unitate individuala (UI)	C1-U1	CF individuala	106182 C1-U1

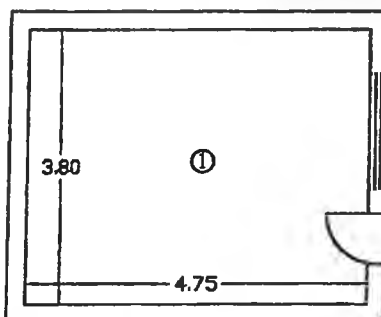


Nr. incapere	Nivel	Denumire incapere	Suprafata utila (mp)	Nr. incapere	Nivel	Denumire incapere	Suprafata utila (mp)
1	parter	camera	18.1				
			Suprafata utila = 18 mp				
			Suprafata totala = 18 mp				
Executant				Data			
Ing. Vass Alexandru				Februarie, 2020			
<p>Semnat</p> <p>digital de</p> <p>Alexandru</p> <p>Vass</p>							
Receptionat				Data			
<p>Marius Pripici</p> <p>Semnat digital de Marius Pripici</p> <p>Data: 2020.06.22 10:02:17 +03'00'</p>							

RELEVEU APARTAMENT 2

Scara 1:100


Nr. cadastral	Suprafata	Adresa imobilului	
106182	294 mp	Loc. Fagaras, Str. Clorului, Nr. 1, Jud. Brasov	
Cartea Funciara nr.	106182	UAT	FAGARAS
Cod unitate individuala (UI)	C1-U2	CF individuala	106182 C1-U2

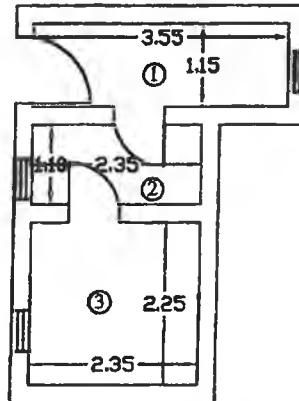

Nr. incapere	Nivel	Denumire incapere	Suprafata utila (mp)	Nr. incapere	Nivel	Denumire incapere	Suprafata utila (mp)
1	parter	hol	4.1	3	parter	camera	5.3
2	parter	bucatarie	2.6				

Suprafata utila = 12 mp


Suprafata totala = 12 mp

Executant	Data
Ing. Vass Alexandru  Semnat digital de Alexandru Vass	Februarie 2020
Receptionat	Data
Marius Pripici Semnat digital de Marius Pripici Data: 2020.06.22 10:03:06 +03'00'	

RELEVEU APARTAMENT 3

Scara 1:100

Nr. cadastral	Suprafata	Adresa imobilului	
106182	294 mp	Loc. Fagaras, Str. Clorului, Nr. 1, Jud. Brasov	
Cartea Funciara nr.	106182	UAT	FAGARAS
Cod unitate individuala (UI)	C1-U3	CF individuala	106182 C1-U3

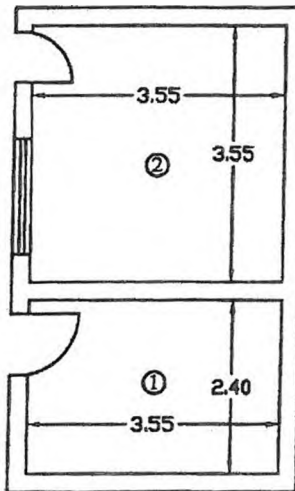


Nr. incapere	Nivel	Denumire incapere	Suprafata utila (mp)	Nr. incapere	Nivel	Denumire incapere	Suprafata utila (mp)
1	parter	camera	8.5	2	parter	camera	12.6
			Suprafata utila = 21 mp				
			Suprafata totala = 21 mp				


Executant	Data
Ing. Vass Alexandru	Februarie. 2020
Receptionat	Data
Marius Pripici Semnat digital de Marius Pripici Data: 2020.06.22 10:03:59 +03'00'	

RELEVEU APARTAMENT 4

Scara 1:100

Nr. cadastral	Suprafata	Adresa imobilului	
106182	294 mp	Loc. Fagaras, Str. Clorului, Nr. 1, Jud. Brasov	
Cartea Funciara nr.	106182	UAT	FAGARAS
Cod unitate individuala (UI)	C1-U4	CF individuala	106182 C1-U4

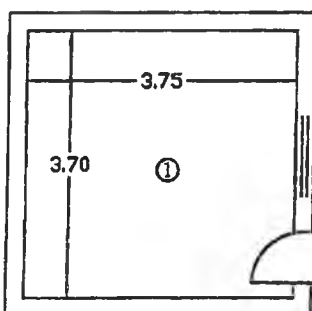


Nr. incapere	Nivel	Denumire incapere	Suprafata utila (mp)	Nr. incapere	Nivel	Denumire incapere	Suprafata utila (mp)
1	parter	camera	13.9				
Suprafata utila = 14 mp							
Suprafata totala = 14 mp							
Executant				Data			
Ing. Vass Alexandru				Februarie, 2020			
 Semnat digital de Alexandru Vass							
Receptionat				Data			
Marius Pripici Semnat digital de Marius Pripici Data: 2020.06.22 10:04:55 +03'00'							

RELEVU APARTAMENT 5

Scara 1:100

Nr. cadastral	Suprafata	Adresa imobilului	
106182	294 mp	Loc. Fagaras, Str. Clorului, Nr. 1, Jud. Brasov	
Cartea Funciara nr.	106182	UAT	FAGARAS
Cod unitate individuala (UI)	C1-U5	CF individuala	106182 C1-U5

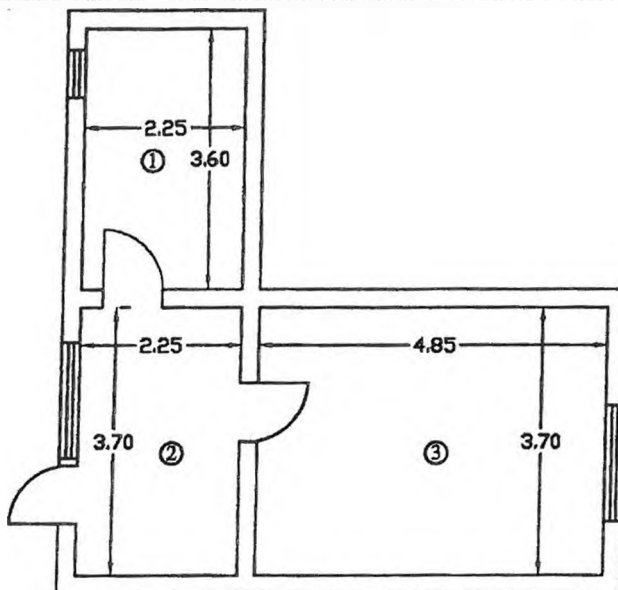


Nr. incapere	Nivel	Denumire incapere	Suprafata utila (mp)	Nr. incapere	Nivel	Denumire incapere	Suprafata utila (mp)
1	parter	bucatarie	8.1	3	parter	camera	17.9
2	parter	hol	8.3				
Suprafata utila = 34 mp							
Suprafata totala = 34 mp							
Executant				Data			
Ing. Vass Alexandru				Februarie 2020			
<p>Semnat digital de Alexandru Vass</p>							
Receptionat				Data			
<p>Marius Pripici</p> <p>Semnat digital de Marius Pripici</p> <p>Data: 2020.06.22 10:05:43 +03'00'</p>							

RELEVEU APARTAMENT 6

Scara 1:100


Nr. cadastral	Suprafata	Adresa imobilului	
106182	294 mp	Loc. Fagaras, Str. Clorului, Nr. 1, Jud. Brasov	
Cartea Funciara nr.	106182	UAT	FAGARAS
Cod unitate individuala (UI)	C1-U6	CF individuala	106182 C1-U16

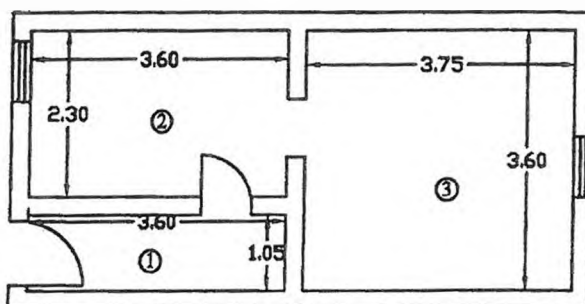

Nr. incapere	Nivel	Denumire incapere	Suprafata utila (mp)	Nr. incapere	Nivel	Denumire incapere	Suprafata utila (mp)
1	parter	hol	3.8	3	parter	camera	13.5
2	parter	bucatarie	8.3				

Suprafata utila = 26 mp


Suprafata totala = 26 mp

Executant	Data
Ing. Vass Alexandru 	Februarie 2020
Receptionat	Data
Marius Pripici Semnat digital de Marius Pripici Data: 2020.06.22 10:06:28 +03'00'	


RELEVEU APARTAMENT 7

Scara 1:100

Nr. cadastral	Suprafata	Adresa imobilului	
106182	294 mp	Loc. Fagaras, Str. Clorului, Nr. 1, Jud. Brasov	
Cartea Funciara nr.	106182	UAT	FAGARAS
Cod unitate individuala (UI)	C1-U7	CF individuala	106182 C1-U7

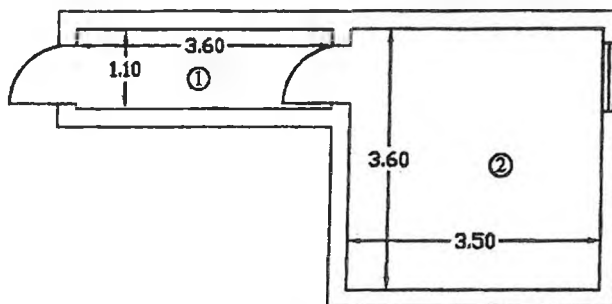


Nr. incapere	Nivel	Denumire incapere	Suprafata utila (mp)	Nr. incapere	Nivel	Denumire incapere	Suprafata utila (mp)
1	parter	hol	4.0	2	parter	camera	12.6
Suprafata utila = 17 mp							
Suprafata totala = 17 mp							


<p style="text-align: center;">Executant</p> <p>Ing. Vass Alexandru</p> <div style="text-align: center;">  <p style="font-size: 2em; font-weight: bold;">Semnat digital de Alexandru Vass</p> </div>	<p style="text-align: center;">Data</p> <p>Februarie 2020</p>
<p style="text-align: center;">Receptionat</p> <p style="font-size: 2em; font-weight: bold;">Marius Pripici</p> <p style="font-size: 0.8em;">Semnat digital de Marius Pripici Data: 2020.06.22 10:07:25 +03'00'</p>	<p style="text-align: center;">Data</p>

RELEVU APARTAMENT 8

Scara 1:100

Nr. cadastral	Suprafata	Adresa imobilului	
106182	294 mp	Loc. Fagaras, Str. Clorului, Nr. 1, Jud. Brasov	
Cartea Funciara nr.	106182	UAT	FAGARAS
Cod unitate individuala (UI)	C1-U8	CF individuala	106182 C1-U8

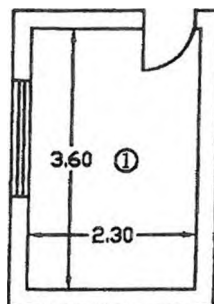


Nr. incapere	Nivel	Denumire incapere	Suprafata utila (mp)	Nr. incapere	Nivel	Denumire incapere	Suprafata utila (mp)
1	parter	camera	8.3				
Suprafata utila = 8 mp							
Suprafata totala = 8 mp							
Executant				Data			
Ing. Vass Alexandru				Februarie. 2020			
 Semnat digital de Alexandru Vass							
Receptionat				Data			
Marius Pripici Semnat digital de Marius Pripici Data: 2020.06.22 10:08:10 +03'00'							


RELEVEU APARTAMENT 9

Scara 1:100

Nr. cadastral	Suprafata	Adresa imobilului	
106182	294 mp	Loc. Fagaras, Str. Clorului, Nr. 1, Jud. Brasov	
Cartea Funciara nr.	106182	UAT	FAGARAS
Cod unitate individuala (UI)	C1-U9	CF individuala	106182 C1-U9

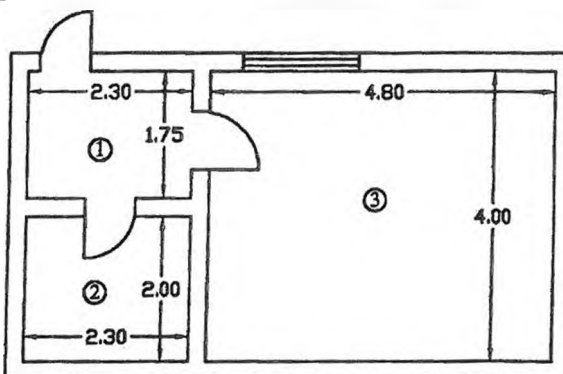


Nr. incapere	Nivel	Denumire incapere	Suprafata utila (mp)	Nr. incapere	Nivel	Denumire incapere	Suprafata utila (mp)
1	parter	hol	4.0	3	parter	camera	19.2
2	parter	bucatarie	4.6				
Suprafata utila = 28 mp							
Suprafata totala = 28 mp							

<p>Executant</p> <p>Ing. Vass Alexandru</p> <div style="text-align: center;">  <p>Semnat digital de Alexandru Vass</p> </div>	<p>Data</p> <p>Februarie 2020</p>
<p>Receptionat</p> <p>Marius Pripici</p> <p>Semnat digital de Marius Pripici Data: 2020.06.22 10:09:49 +03'00'</p>	<p>Data</p>

RELEVEU APARTAMENT 10

Scara 1:100

Nr. cadastral	Suprafata	Adresa imobilului	
106182	294 mp	Loc. Fagaras, Str. Clorului, Nr. 1, Jud. Brasov	
Cartea Funciara nr.	106182	UAT	FAGARAS
Cod unitate individuala (UI)	C1-U10	CF individuala	106182 C1-U10

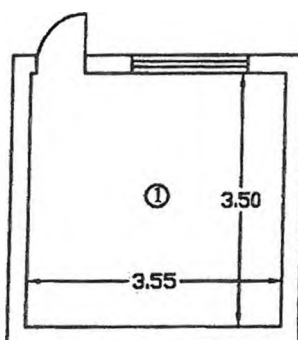



Nr. incapere	Nivel	Denumire incapere	Suprafata utila (mp)	Nr. incapere	Nivel	Denumire incapere	Suprafata utila (mp)
1	parter	camera	12.4				
Suprafata utila = 12 mp							
Suprafata totala = 12 mp							
Executant				Data			
Ing. Vass Alexandru				Februarie 2020			
<p>Semnat digital de Alexandru Vass</p>							
Receptionat				Data			
<p>Marius Pripici Semnat digital de Marius Pripici Data: 2020.06.22 10:10:32 +03'00'</p>							

RELEVEU APARTAMENT 11

Scara 1:100

Nr. cadastral	Suprafata	Adresa imobilului	
106182	294 mp	Loc. Fagaras, Str. Clorului, Nr. 1, Jud. Brasov	
Cartea Funciara nr.	106182	UAT	FAGARAS
Cod unitate individuala (UI)	C1-U11	CF individuala	106182 C1-U11

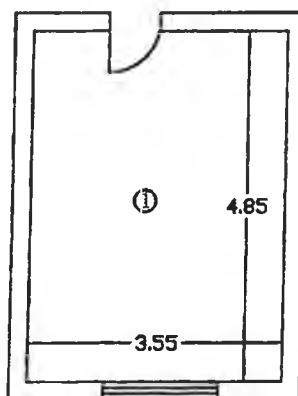


Nr. incapere	Nivel	Denumire incapere	Suprafata utila (mp)	Nr. incapere	Nivel	Denumire incapere	Suprafata utila (mp)
1	parter	camera	17.2				
			Suprafata utila = 17 mp				
			Suprafata totala = 17 mp				
Executant				Data			
Ing. Vass Alexandru				Februarie 2020			
 Semnat digital de Alexandru Vass							
Receptionat				Data			
Marius Pripici Semnat digital de Marius Pripici Data: 2020.06.22 10:11:17 +03'00'							

Plan de amplasament și delimitare a imobilului
Scara 1:500

ANEXA Nr. 135
la regulamentul

Nr. cadastral	Suprafața măsurată a imobilului (mp)	Adresa imobilului
106182	294	Loc. Fagaras, Str. Clorului, nr 1, Jud. Brasov
Nr. Cartea Funciară		Unitatea Administrativ Teritoriala (UAT)
106182		FAGARAS

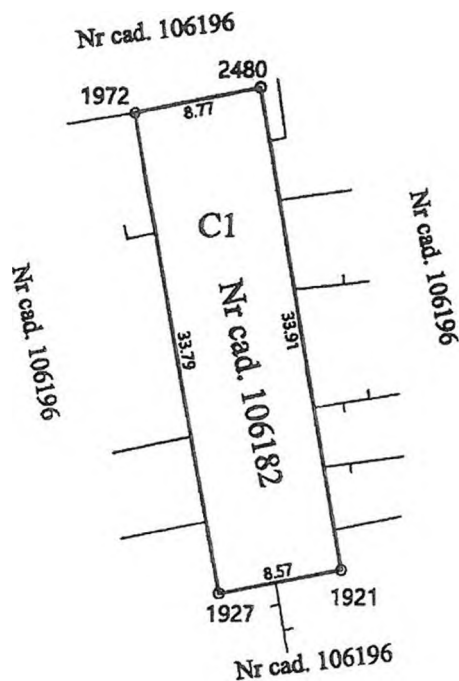

A. Date referitoare la teren			
Nr. parcelă	Categorie de folosinta	Suprafata (mp)	Mentuni
1	curti constructii	294	Delimitat pe toate laturile de catre ziduri de constructie
Total		294	
B. Date referitoare la constructii			
Cod	Destinatia	Suprafata construita la sol (mp)	Mentuni
C1	CL	294	Casa de locuit din caramida in regim P, compusa din 12 camere, 4 bucatarii si 5 holuri, edificata in anul 1957.
Total			S construita desfasurata = 294mp
Suprafata totală măsurată a imobilului = 294mp			
Suprafata din act = 294 mp			
Executant: Ing. Vass Alexandru Confirm executarea masuratorilor la teren, corectitudinea întocmirii documentatiei cadastrale si corespondenta acesteia cu realitatea din teren Semnatura si stampila Data: 20.02.2020		Inspector Confirm introducerea imobilului in baza de date integrata si atribuirea numarului cadastral Semnatura si parafa Data: Stampila BCPI	




22

RELEVU CU PROPUNEREA DE APARTAMENTARE

Scara 1:100

Nr. cadastral	Suprafata	Adresa imobilului	
106182	294 mp	Loc. Fagaras, Str. Clorului, Nr. 1, Jud. Brasov	
Cartea Funciara nr.	106182	UAT	FAGARAS
Cod unitate individuala (UI)		CF individuala	

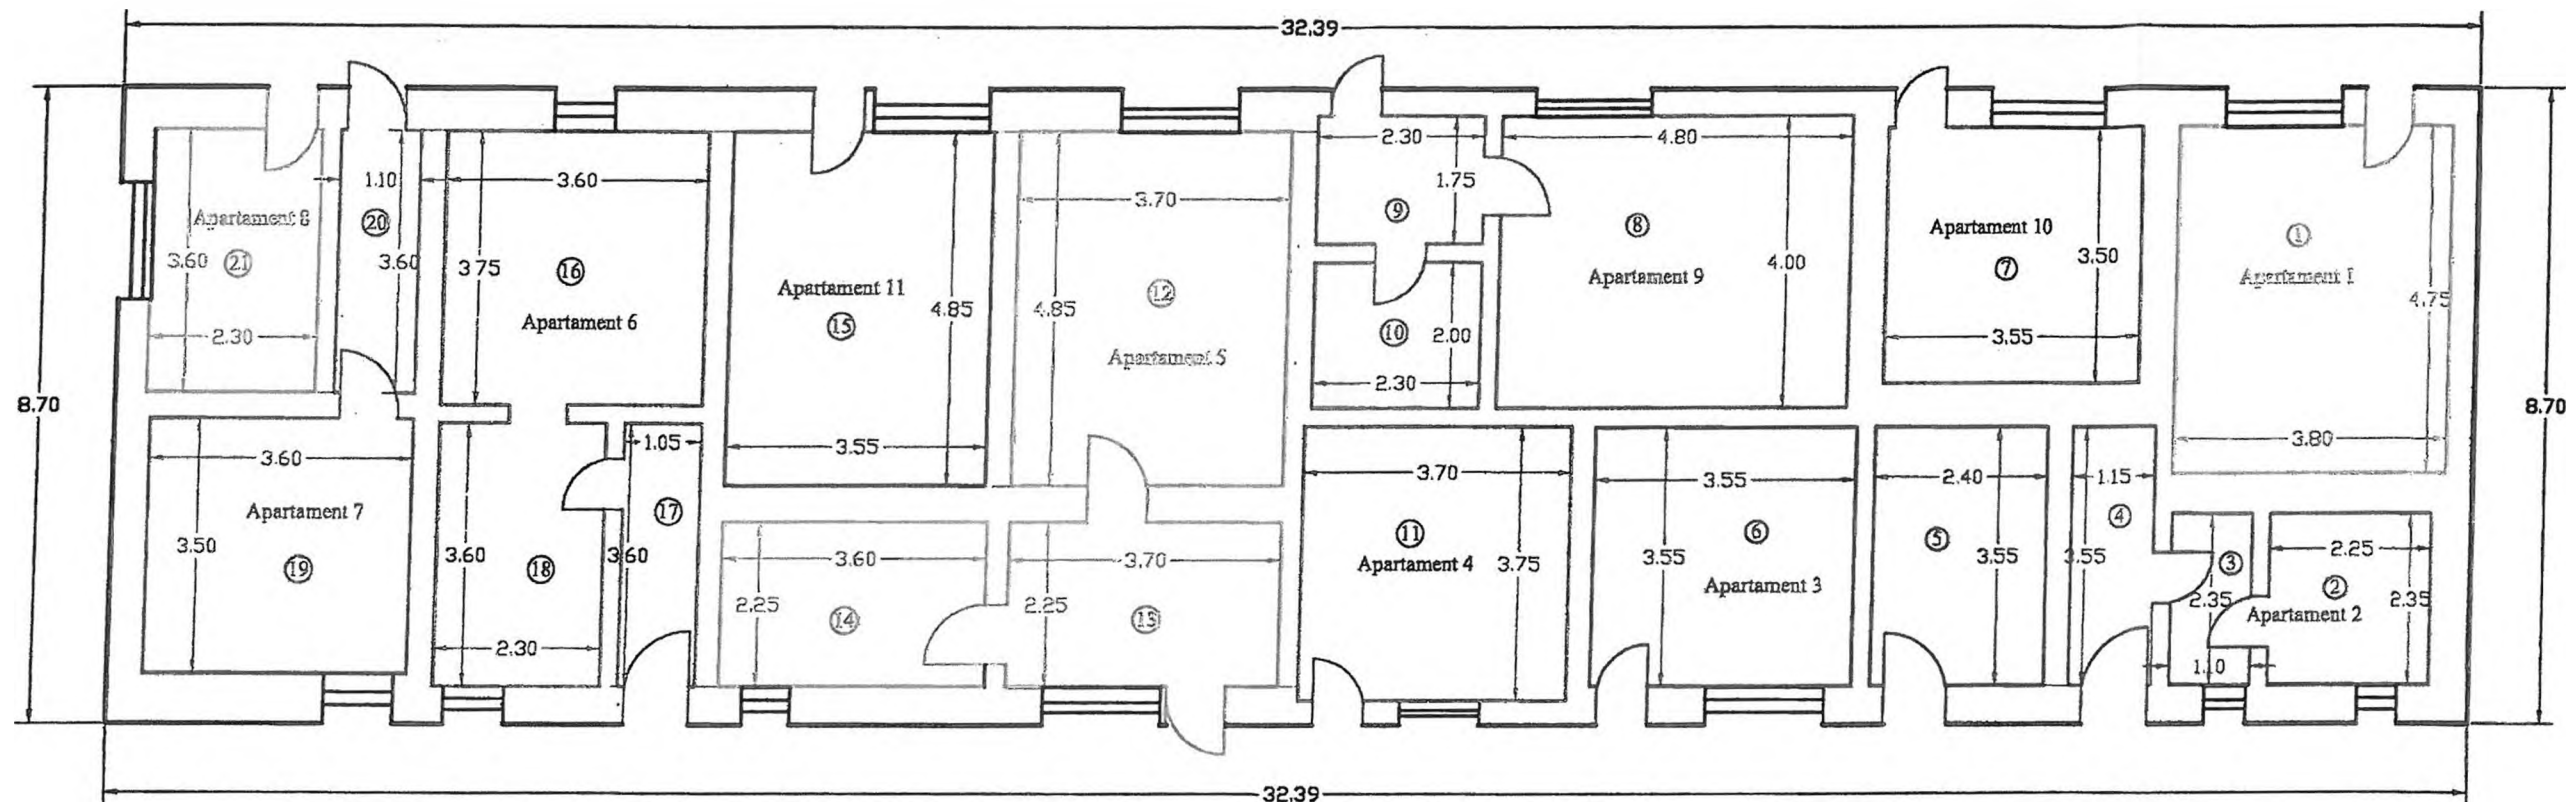

Nr. incapere	Nivel	Denumire incapere	Suprafata utila (mp)
1	parter	canerz	18.1
2	parter	camera	5.3
3	parter	bucatarie	2.6
4	parter	hol	4.1
5	parter	camera	8.5
6	parter	camera	12.6
7	parter	camera	12.4
8	parter	camera	19.2
9	parter	hol	4.0
10	parter	bucatarie	4.6
11	parter	camera	13.9
12	parter	canerz	17.9
13	parter	hol	8.3
14	parter	bucatarie	8.1
15	parter	camera	17.2
16	parter	camera	13.5
17	parter	hol	3.8
18	parter	bucatarie	8.3
19	parter	camera	12.6
20	parter	hol	4.0
21	parter	camera	8.3
Suprafata utila = 207 mp			
Suprafata totala = 207 mp			

Executant Ing. Vass Alexandru	Data Februarie, 2020
Receptionat	Data