


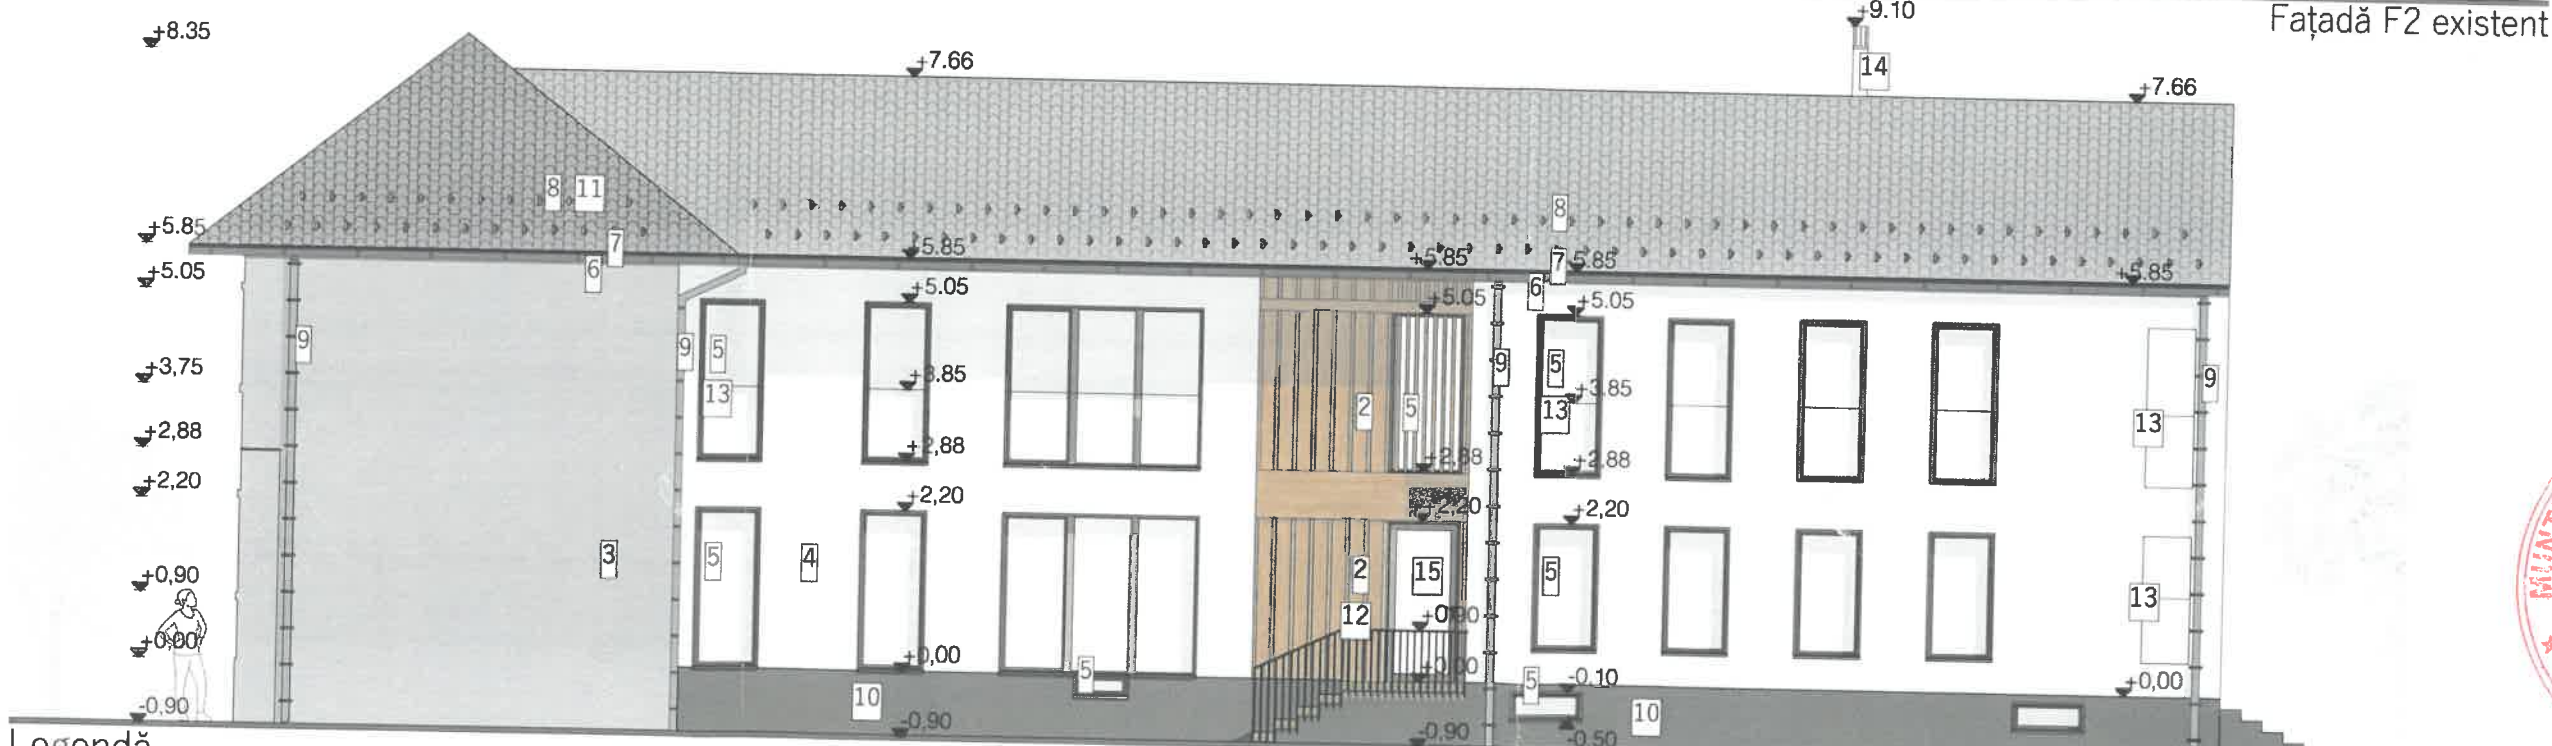

Legendă

1. Poartă acces pietonal/auto cu structură din lemn, culoare natur
2. Riflaj tencuială trasă, culoare alb
3. Tencuială structurată, culoare gri
4. Tencuială structurată, culoare alb
5. Fereastră cu tâmplărie din lemn și geam tripan, culoare lemn natur
6. Pazăie din lemn, culoare natur
7. Jgheab metallic, culoare gri grafit
8. Învelitoare ceramică, culoare gri grafit
9. Burlan metallic, culoare gri grafit
10. Tencuială structurată, culoare gri delimitare soclu
11. Tăietori de zăpadă din metal, culoare gri grafit
12. Balustradă metalică, culoare ocră
13. Protecție vitraje etaj, balustradă sticlă securizată
14. Coș de fum metallic
15. Usă cu tâmplărie din lemn și geam tripan, culoare lemn natur

Fațadă F2 propus

NOTE:

Categoria „C” de importanță a clădirii conform H.G.R. 766/1997, Legii Nr. 10/1995 și Ordinului M.L.P.A.T. 31/N/1995.

Clasa IV de importanță a construcției în conformitate cu normativul P100/2019 și STAS 10100/0/1975.

Zonă cu accelerația seismică a terenului $a_s = 0,20$ și perioada de colț $T_c = 0,70s$ conform codului de proiectare antisismică P100- 1/2013

VERIFICATOR	EXPERT	NUME	SEMNATURA	CERINȚA	REFERAT/EXPERT NR./DATA	Proiect nr.
S.C. TERIFIANT PROD S.R.L.	J08/4129/1994, CUI: 6838430				Beneficiar: Tăbircă Tatiana-Maria și Tăbircă Sabin	36/2024
SPECIFICAȚIE	NUME	SEMNATURA	Scara: 1:100		Titlu proiect: SUPRAETAJARE LOCUINȚĂ ȘI RECOMPARTIMENTARE Jud. Brașov, Mun. Făgăraș, Str. Negoiu Nr. 15B	Faza: D.T.A.C.
ȘEF PROIECT	Arh. Bărbat Delia				Titlu plansă: Fațadă F2 existent și propus	Plansa nr. A.18
PROIECTAT	Arh. Bărbat Delia					
DESENAT	Arh. stg. Negrea Daniel			Data: Iunie 2024		