


FAȚADA VEST
scara 1:100, 1:50



Legendă finisaje:
scara 1:50

	Învelitoare - țiglă ceramică - antracit Pazie lemn - antracit Jgheab, burdan - metalice
	Tencuială drișcuită - alb
	Tencuială drișcuită - gri
	Tâmplărie PVC - antracit
	Soclu- tencuială siliconată - gri

FAȚADA NORD
scara 1:100, 1:50

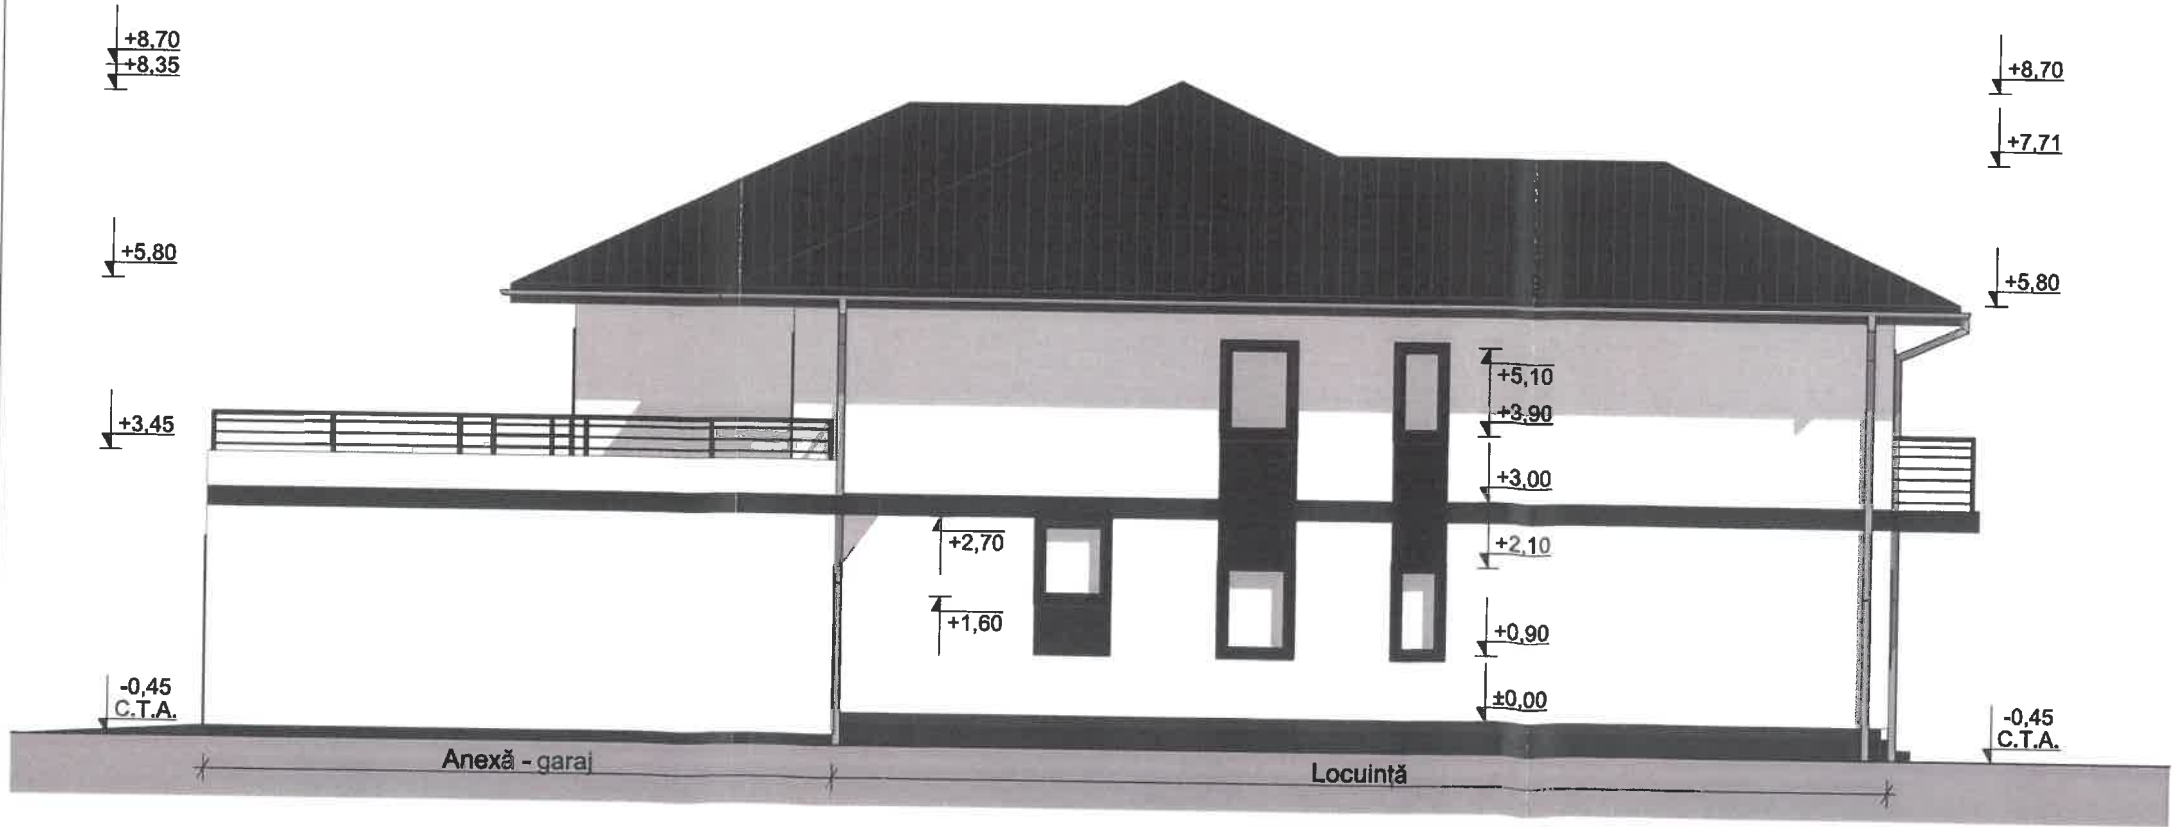

JUDEȚUL BRAȘOV
PRIMĂRIA MUNICIPIULUI
FĂGĂRAȘ

VIZAT SPRE NESCHIMBARE
Anexa la autorizația de construire
Nr. 18 din 28.05.2015
Arhitect șef

ORDINUL ARHITECTURII
DIN ROMANIA
8456
Alina CLOCA
Arhitect
cu drept de semnătură

DENUMIRE PROIECT:
**CONSTRUIRE LOCUINȚĂ,
ANEXĂ, BRANȘAMENTE
UTILITĂȚI ȘI ÎMPREJMUIRE**

AMPLASAMENT :
județul Brașov, mun. Făgăraș, str. Radu Anton
Roman, F.N.
Cf nr 103086, nr. cad 103086

Grad de rezistență la foc : MIC
Categorie de importanță : D-REDUSĂ
Clasă de importanță : IV
Zonă seismică : ag=0,20g, Tc=0,7s

BENEFICIAR:
**D-na DOGARIU DANIELA-
CRISTINA**

PROIECTANT GENERAL
S.c. **ARKHITEKTON F.G. S.r.l.**
CUI 40960577
Făgăraș, str.13 Decembrie, bl.2, sc.B, ap.2,
tel 0727 693 226 e-mail arkhitektonfg@gmail.com

PROIECT SPECIALITATE: **ARHITECTURĂ** Faza: **D.T.A.C.**

COLECTIV ELABORARE SEMNĂTURA
Arh. CLOCA ALINA C. T.N.A. - 8456
C.Ar. FRĂTEAN SERGIU T.N.A. - 8564

ȘEF PROIECT:
Arh. CLOCA ALINA C.

PROIECTAT:
Arh. CLOCA ALINA C.
C.Ar. FRĂTEAN SERGIU

DESENAT:
Arh. CLOCA ALINA C.
C.Ar. FRĂTEAN SERGIU

VERIFICAT:
Arh. CLOCA ALINA C.

TITLU PLANȘĂ:
**FAȚADA VEST
FAȚADA NORD**

PLANȘA NR: **A.08** Scara **1:100, 1:50**

C.U. 100 din 20.09.2024 Pr.Nr. 85/2025 Data elb. 09/2024