




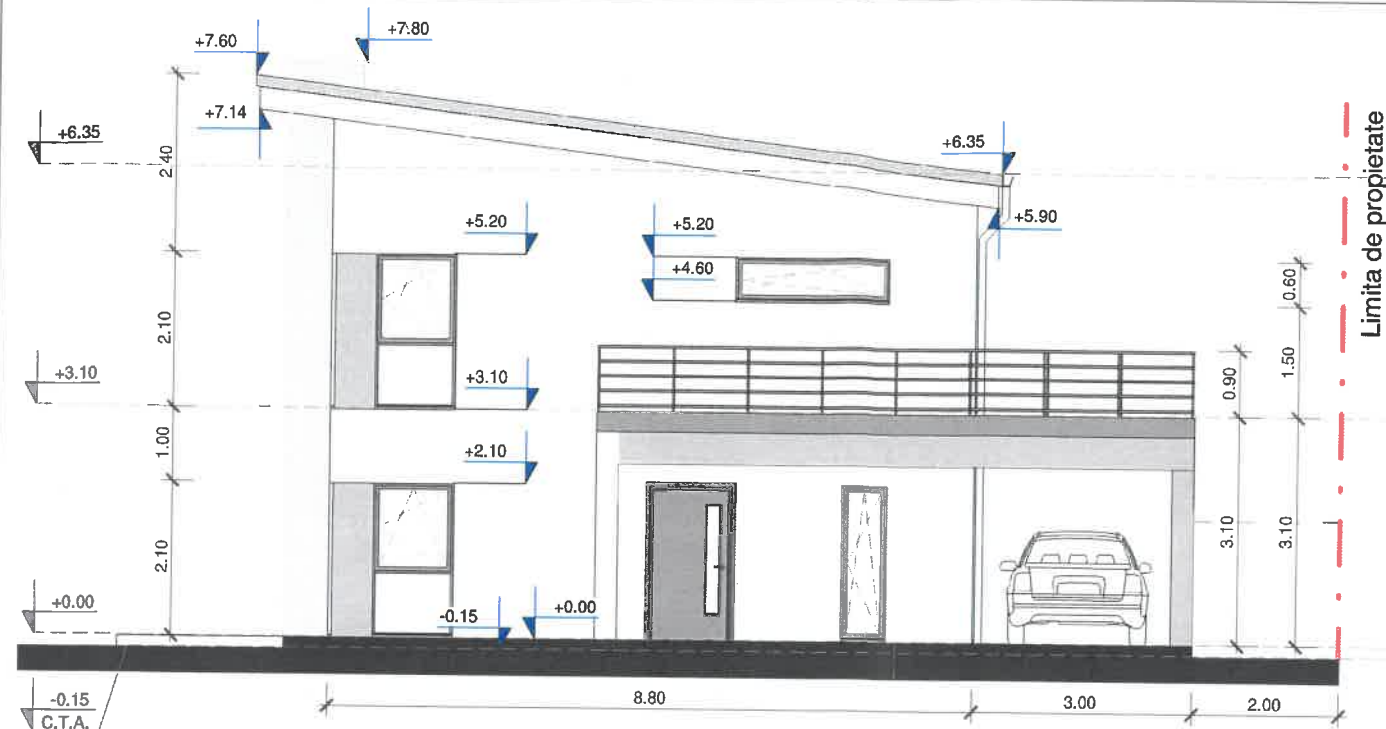

FATADA F1
1 : 100

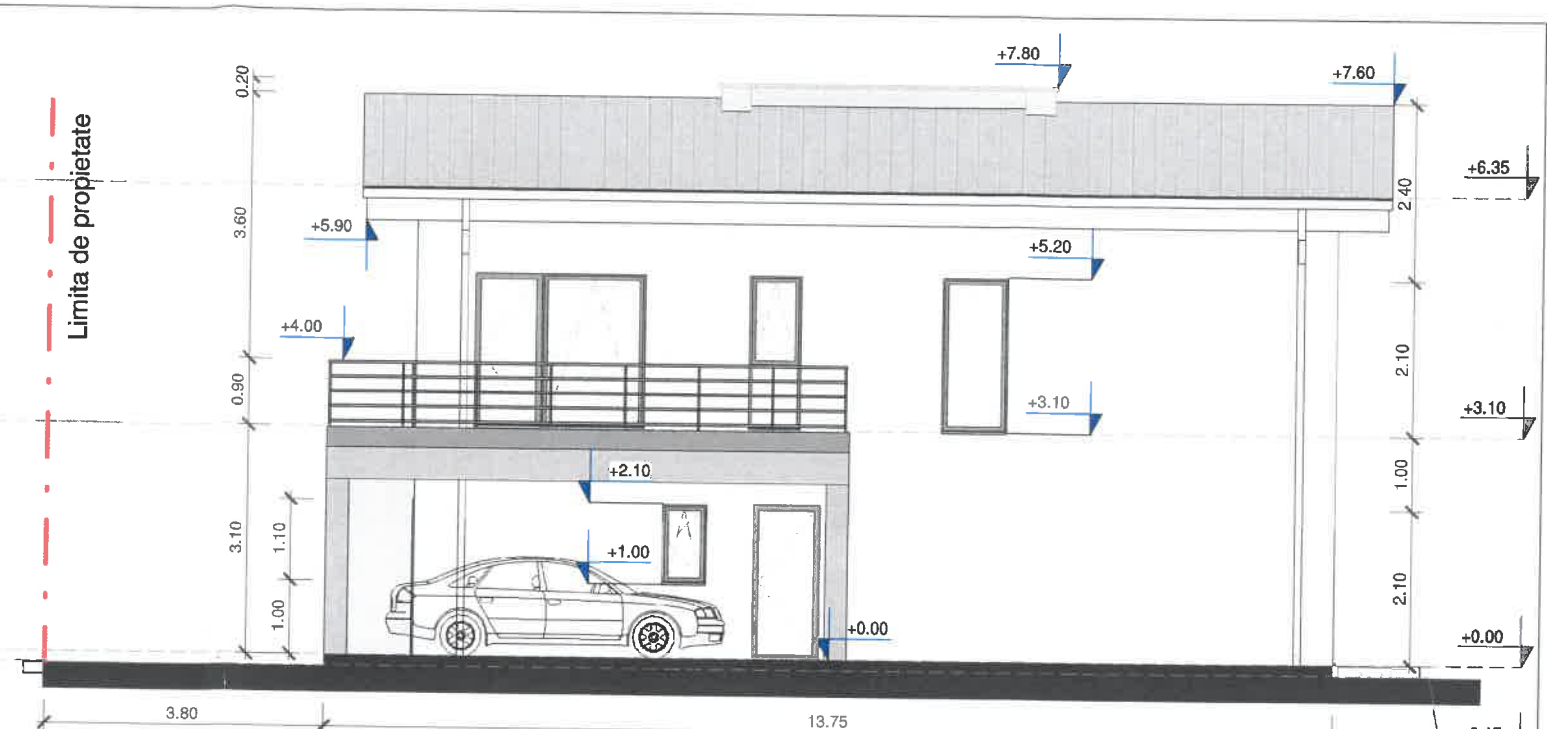

FATADA F2
1 : 100

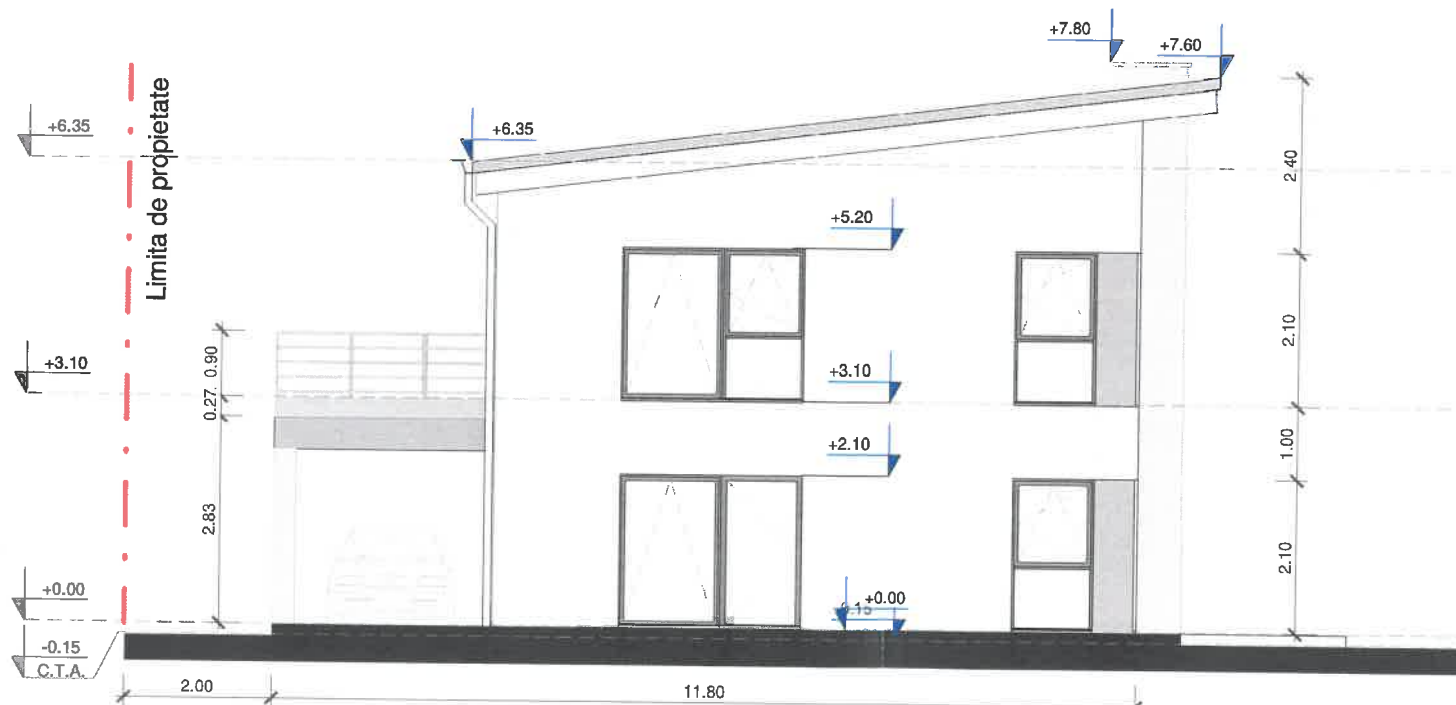

FATADA F3
1 : 100



FATADA F4
1 : 100

ORDINUL ARHITECTILOR
DIN ROMANIA
12759
Mădălina Maria
MILEA
Arhitect
cu drept de semnătură

Anexa la autorizația de construire
Nr. 26 din 31.07.2025
Arhitect șef

LEGENDA SIMBOLURI GENERALE :

	LIMITA TERENULUI STUDIAT
	TEREN ADIACENT, PROPRIETATE BENEFICIAR
	MARCAREA ACCESELOR
	COTE DE NIVEL IN PLAN
	COTE DE NIVEL IN ELEVATIE
	INALTIME PARAPET
	MARCAREA ELEVATIILOR
	MARCAREA SECTIUNILOR

LEGENDA FINISAJE :

	Tencuiala driscuita - alb
	Tencuiala driscuita - gri
	Tamplarie PVC - antracit
	Înveliț tablă falțuită - gri antracit

NOTE GENERALE :

- Constructorul este obligat să verifice toate dimensiunile pe șantier, înainte de procurarea materialelor și începerea execuției, pentru toate categoriile de lucrări.
- Constructorul se obliga să anunțe arhitectul dacă apar neclarități pe șantier sau dacă dimensiunile și/sau detaliile lipsesc din desene înainte de începerea lucrărilor la șantier.
- Toate desenele în original, specificațiile și drepturile de autor sunt proprietatea ARHIMADA S.R.L.
- Nu se va multiplica documentația în vederea folosirii pentru alte lucrări.
- Toate dimensiunile vor fi verificate pe șantier înainte de începerea oricărei lucrări sau desene. Orice discrepanță apărută în aceste desene trebuie raportată acestui birou înainte de începerea oricărei lucrări.
- Cotele indicate în desen vor fi preferate cotelor măsurate pe desen.
- * BENEFICIARIUL NU VA ÎNCEPE LUCRĂRILE DECAT DUPĂ OBTINEREA TUTUROR ACORDURILOR ȘI AVIZELOR NECESARE PREVĂZUTE DE LEGISLAȚIA ÎN VIGOARE.

CATEGORIE DE IMPORTANȚA

Verificator/expert :

Proiectant general :

ARHIMADA
Adresa : Str. Palariilor, Nr. 5, Mun. Făgăraș, Jud. Brașov
Tel : +40 791 455 828
Web : www.arhimada.com
c.u.i. 50275512

Sef proiect Arh. Milea Madalina
Proiectat Arh. Milea Madalina
Desenat Arh. Milea Madalina

CLASA DE IMPORTANȚA

IV
Scara : 1:100 @A3
Data : 03.07.2025

Referat / Expertiza data :

Beneficiar :

TODOR LEVENTE,
TODOR TATIANA GEORGIANA
Titlu proiect :
CONSTRUIRE LOCUINTA P+E, CARPORT,
IMPREJMUIRE ȘI BRANSAMENTE UTILITĂȚI
Adresa :
Mun. Făgăraș, Aleea Crisanei, Nr. 11, Jud. Brașov

Titlu planșă :

FATADE

Revizia :

Specialitate :
Arhitectura

Proiect nr. 07

Faza : D.T.A.C

Planșă nr. A-07