




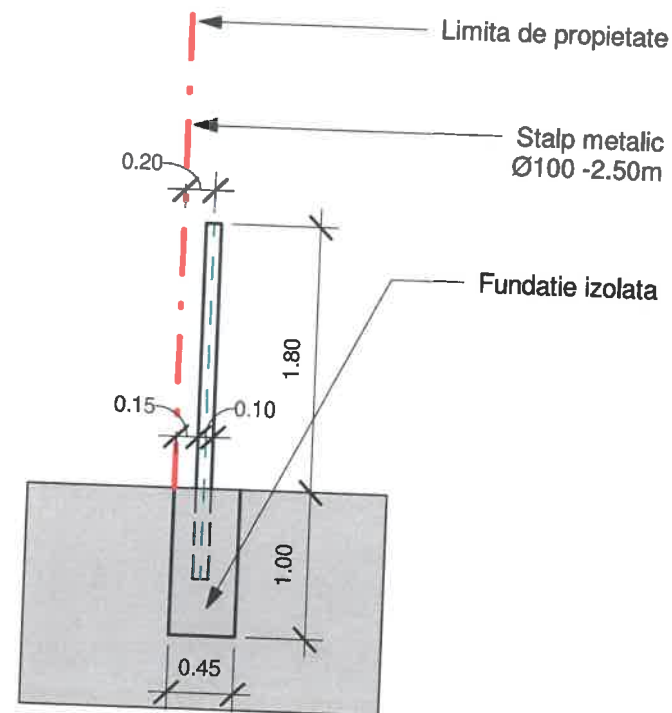


SECTIUNE AA
1 : 50

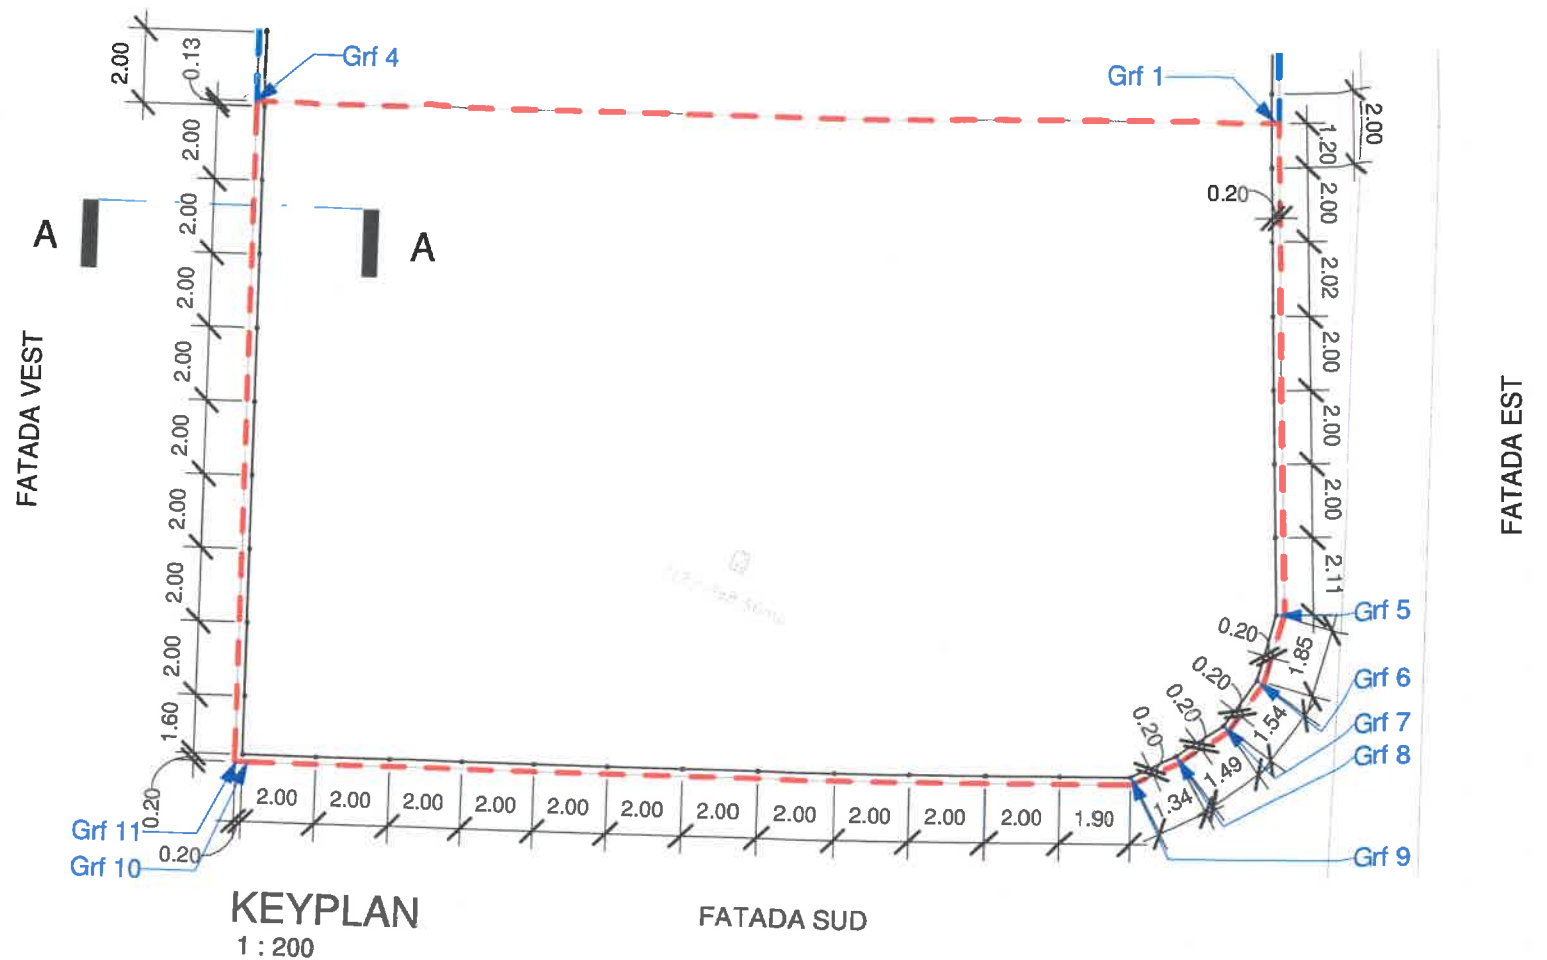


KEYPLAN
1 : 200

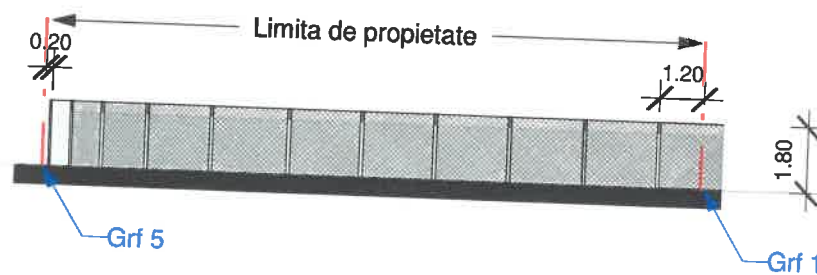

FATADA EST
1 : 200

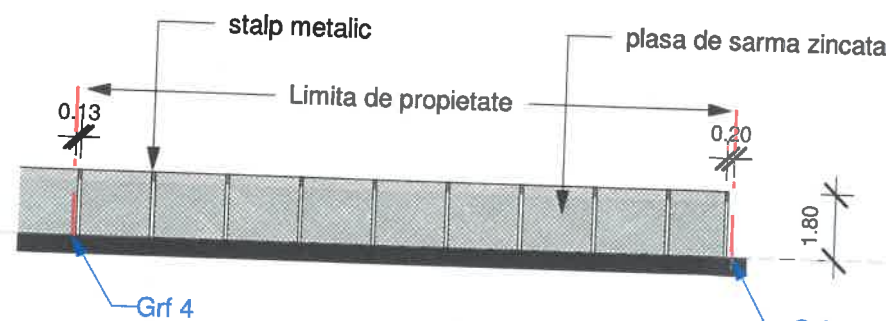

FATADA VEST
1 : 200

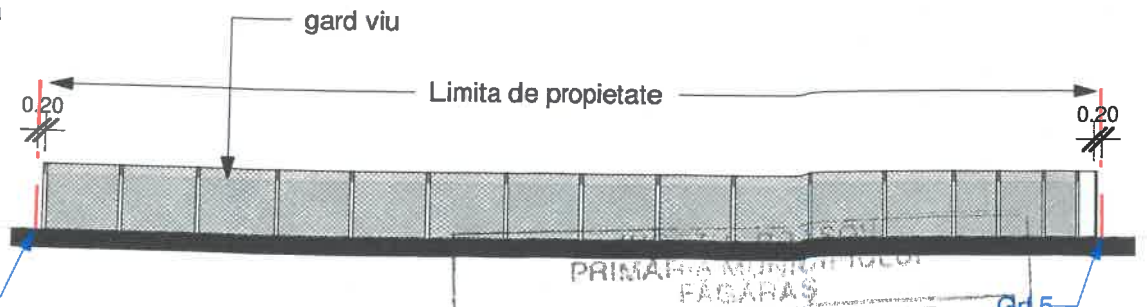

FATADA SUD
1 : 200

PRIMĂRIA MUNICIPIULUI FAGARAS
VIZAT SPRE NESCHIMBARE
Anexa la autorizația de construire
Nr. 24 din 01.08.2025
Arhitect șef

LEGENDA SIMBOLURI GENERALE :

---	LIMITA TERENULUI STUDIAT
---	TEREN ADJACENT, PROPIETATE BENEFICIAR
▲	MARCARIA ACCESELOR
0.00	COTE DE NIVEL IN PLAN
0.00	COTE DE NIVEL IN ELEVATIE
HP=0.90	INALTIME PARAPET
F1	MARACAREA ELEVATIILOR
	MARACAREA SECTIUNILOR

NOTE GENERALE :

- Constructorul este obligat sa verifice toate dimensiunile pe santier, inainte de procurarea materialelor si inceperea executiei, pentru toate categoriile de lucrari.
- Constructorul se obliga sa anunte arhitectul daca apar neclaritati pe santier sau daca dimensiunile si/sau detaliile lipsesc din desene inainte de inceperea lucrarilor la santier.
- Toate desenele in original, specificatiile si drepturile de autor sunt proprietatea ARHIMADA S.R.L.
- Nu se va multiplica documentatia in vederea folosirii pentru alta lucrare.
- Toate dimensiunile vor fi verificate pe santier inainte de inceperea oricarei lucrari sau desene. Orice discrepanta aparuta in aceste desene trebuie raportata acestui birou inainte de inceperea oricarei lucrari.
- Cotele indicate in desen vor fi preferate cotelor masurate pe teren.
- BENEFICIARUL NU VA INCEPE LUCRARILE DECAT DUPA OBTINEREA TUTUROR ACORDURILOR SI AVIZELOR NECESARE PREVAZUTE DE LEGISLATIA IN VIGOARE.

Verificator/expert :

Proiectant general :

ARHIMADA
Adresa : Str. Palariilor, Nr. 5, Mun. Fagaras, Jud. Brasov
Tel : +40 791 455 828
Web : www.arhimada.com
c.u.i. 50275512

ORDINUL ARHITECTILOR
DIN ROMANIA
12759
Mădălina Maria
MILEA
Arhitect
cu drept de semnătură

Referat / Expertiza data :	Revizia :
Beneficiar : TODOR LEVENTE, TODOR TATIANA GEORGIANA Titlu proiect : CONSTRUIRE IMPREJMUIRE Adresa : Mun. Fagaras, Aleea Crisanei, Nr. 9, Jud. Brasov	Specialitate : Arhitectura
Proiect nr. 07.1	Faza : D.T.A.C.
Titlu planșă : IMPREJMUIRE	Planșă nr. A-03.

Sef proiect Arh. Milea Madalina

Proiectat Arh. Milea Madalina

Desenat Arh. Milea Madalina

Scara : 1:200 @A3

Data : 03.07.2025