


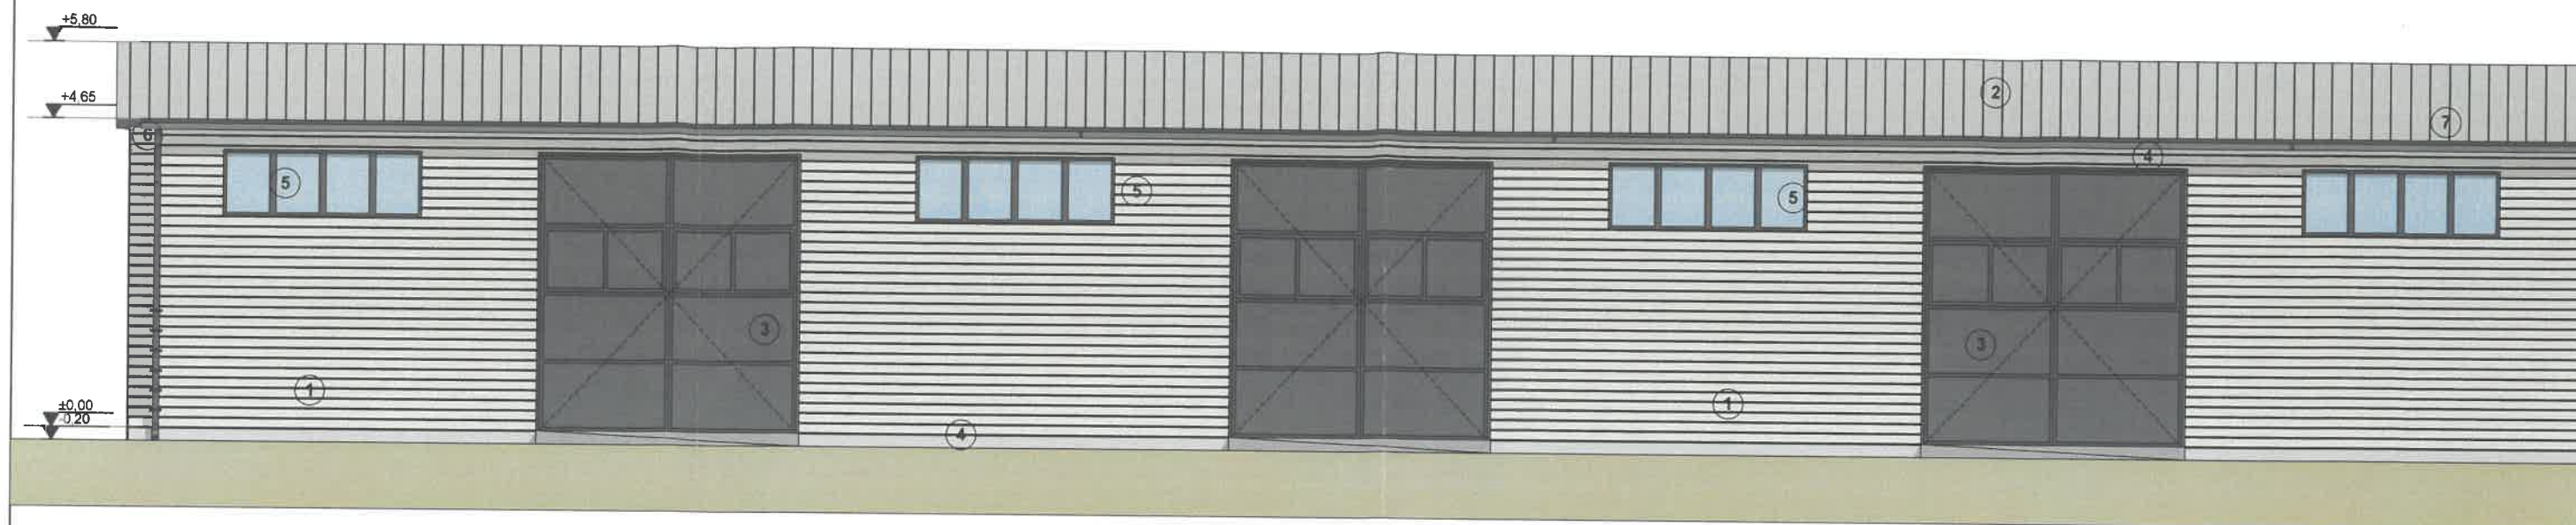

FATADA PRINCIPALA NORD
SC.1:100

JUDETUL BRAȘOV
PRIMĂRIA MUNICIPIULUI
FĂGĂRAȘ

VIZAT SPRE NESCHIMBARE

Anexa la autorizația de construire
desființare


Nr. 30 din 06.08.2021

Arhitect șef



FATADA POSTERIOARA SUD
SC.1:100

- 1-Pereti panouri sandwich din tabla zincata si
spuma poliuretana
2-Invelitoare din panouri sandwich
3-Usi metalice rotobasculante
4-Soclu tencuiala impermeabil cu pigment
5-Tamplarie PVC cu geam Termopan
6-Jgheab si burlan tabla galvanizata

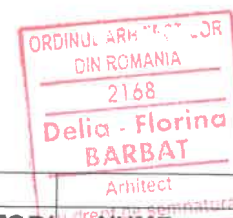

VERIFICATOR/EXPERT	NUME	SEMNATURA	CERINTA	REFERAT EXPETIZA NR/ DATA		
s.c. TERIFIANT PROD s.r.l J08/4129/1994 CIF 6838430 sediu: str.Stejarului, bl.28A,sc.A,ap.7,loc.Fagaras				Beneficiar/ Adresa	PETRABOG EDIL S.R.L. str.Soseaua Hurezului, nr.8C, loc.Fagaras,jud.Bv	Pr.nr. 41/24
SPECIFICATIE	NUME	SEMNATURA	SCARA 1:100	Titlul proiectului	CONSTRUIRE 2 HALE METALICE SI IMPREJMUIRE	Faza D.T.A.C.
SEF PROIECT	arh.Delia Barbat		DATA Oct.'24	Titlul plansei	FATADE SUD SI NORD HALA 1	Pl.nr. 4
PROIECTAT	arh.Delia Barbat					
DESENAT	arh.Delia Barbat					