


JUDETUL BRASOV
PRIMĂRIA MUNICIPIULUI
FĂGĂRAȘ
VIZAT SPRE NESCHIMBARE
Anexa la autorizația de construire
desființare
Nr. 30 din 06.08.2025
Arhitect șef

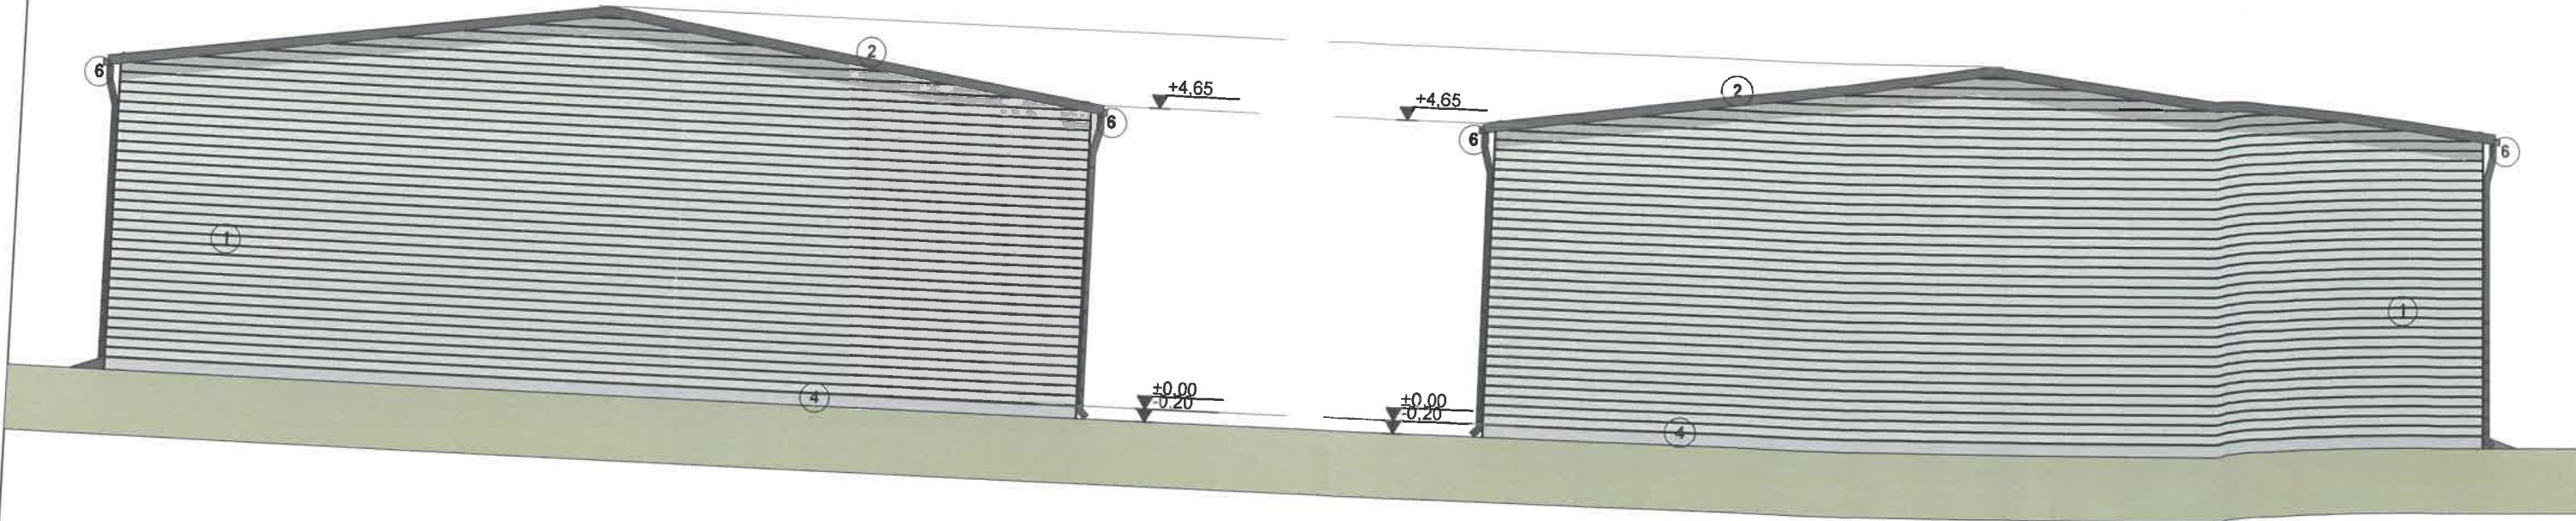

FATADA LATERALA VEST SC.1:100

FATADA LATERALA EST SC.1:100

- 1-Pereti panouri sandwich din tabla zincata si spuma poliuretana
- 2-Invelitoare din panouri sandwich
- 3-Placaje cu panouri tabla zincata albastru
- 4-Soclu tencuiata impermeabil cu pigment
- 5-Tamplarie PVC cu geam Termopan
- 6-Jgheab si burlan tabla galvanizata

ORDINUL ARHITECTILOR
DIN ROMANIA
2168
Delia - Florina
BARBAT
Arhitect

SOCIETATEA COMERCIALA
TERIFIANT
PROD
SRL
FAGARAS

MUNTENAS ADRIAN GHEORGHE
ROMANIA
MLP
NR 1395
17.02.03
VERIFICATOR PROIECTE

VERIFICATOR/EXPERT	NUME	SEMNTURA	CERINTA	REFERAT EXPETIZA NR/ DATA	
s.c. TERIFIANT PROD s.r.l J08/4129/1994 CIF 6838430 sediu: str. Stejarului, bl. 28A, sc. A, ap. 7, loc. Fagaras				Beneficiar/Adresa	Pr.nr.
				PETRABOG EDIL S.R.L. str. Soseaua Hurezului, nr.6C, loc. Fagaras, jud. Bv	41/24
SPECIFICATIE	NUME	SEMNTURA	SCARA	Titlu proiectului	Faza
SEF PROIECT	arh. Delia Barbat		1:100	CONSTRUIRE 2 HALE METALICE SI IMPREJMUIRE	D.T.A.C.
PROIECTAT	arh. Delia Barbat		DATA	Titlu plansei	Pl.nr.
DESENAT	arh. Delia Barbat		Oct '24	FATA DE EST SI VEST	5