


PLAN DE AMPLASAMENT SI DELIMITARE A IMOBILULUI

Scara 1:500

Nr. cadastral	Supraf. masurata a imobilului (mp)	Adresa imobilului
	4675	FAGARAS
Cartea Funciara		Unitatea Administrativ Teritoriala (UAT)
		FAGARAS

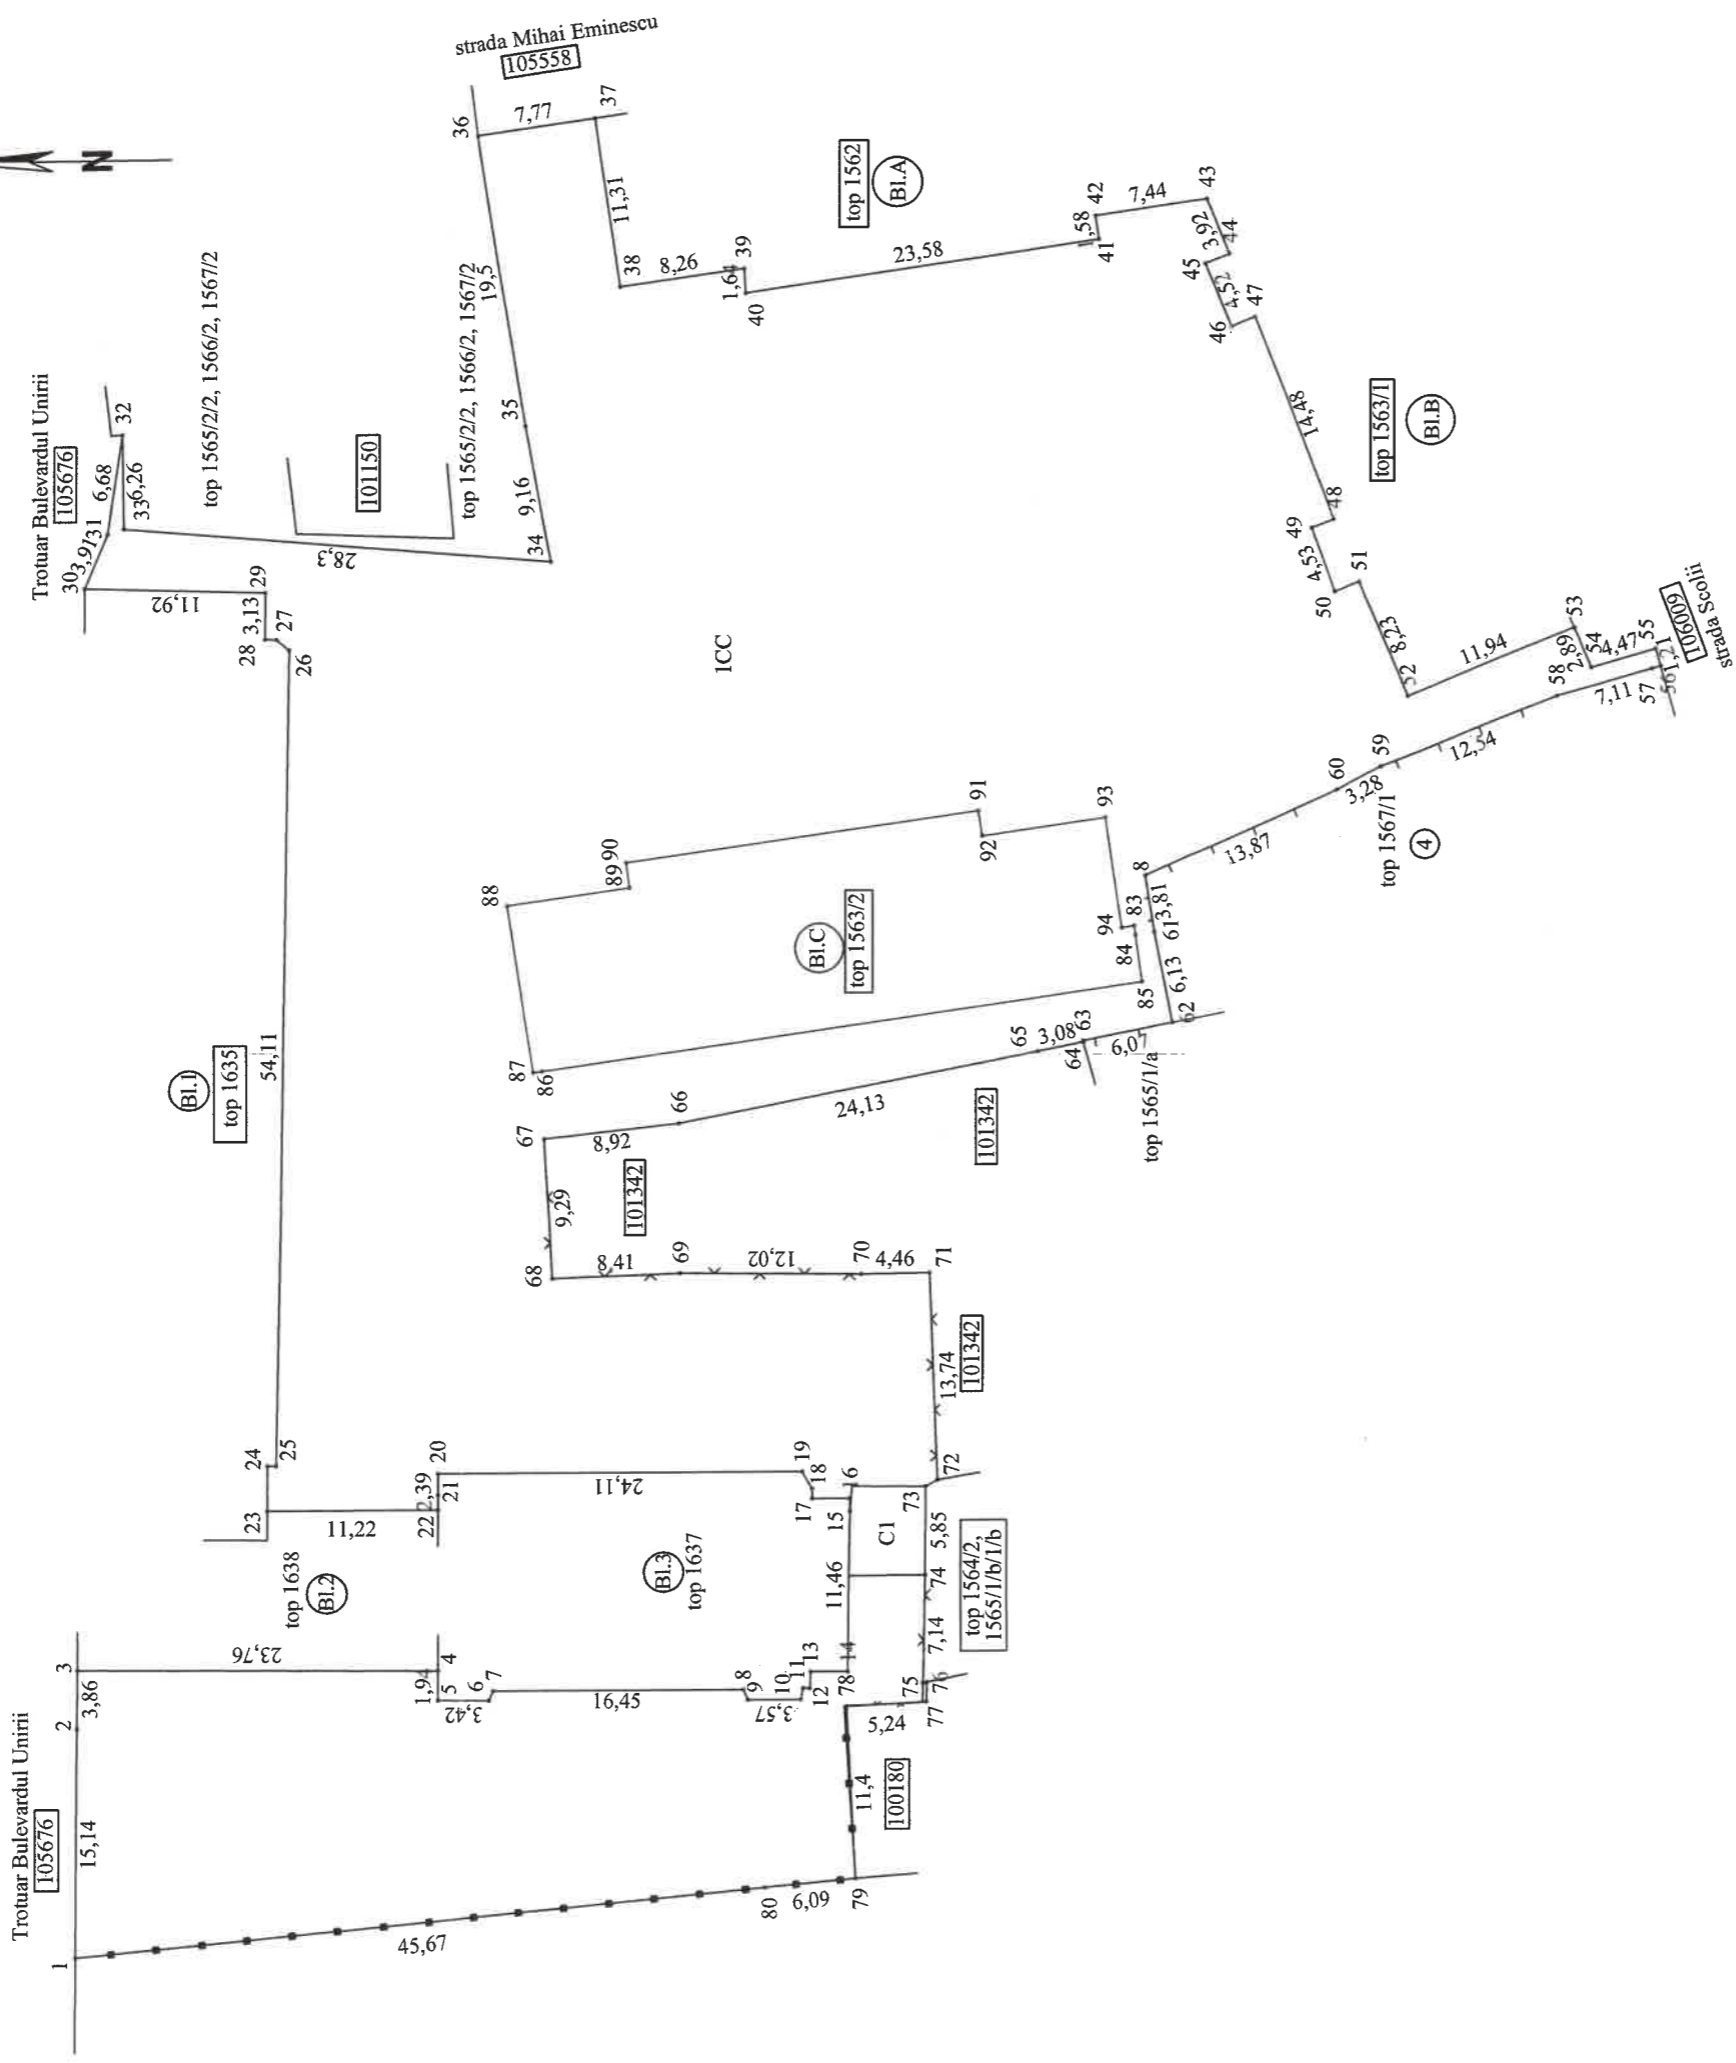

A. Date referitoare la teren		Mentii	
Nr. parcela	Categorie de folosinta	Suprafata (mp)	Mentii
1	CC	4675	Terenul este delimitat de strada Scoii si proprietati particulare la sud, strada Mihai Eminescu si blocuri de locuinte la est, B-oul Unirii si blocuri de locuinte la nord, proprietati particulare la vest.
-	-	-	
Total		4675	
B. Date referitoare la constructii		Mentii	
Cod	Destinatie	SC (mp)	Mentii
C1	CAS	29	Constructie - fara acte - Sup. constr. desf. = 29 mp.
Total		29	
Suprafata totala masurata a imobilului= 4675 mp Suprafata din act= 4675 mp			
ARSU CAD SRL - Aut. Seria RO-B Nr. 2586/21.03.2023 Reprezentant ing. Arsu Ovidiu Costica		Inspector	
Aut. Seria RO-BV Nr. 0136 Confirmarea executiei aparaturilor la teren, confirmarea incalzirii documentatiei cadastrale si corectarea eventualei erori de calculata din teren		Confirm introducerea imobilului in baza de date integrata si atribuirea numarului cadastral	
ARSU CAD S.R.L. CLASIFICATIA III		Semnatura si stampila	
Date 05.2023		Data	
		Semnatura	
		Data	