


JUDETUL BRASOV
MUNICIPIUL FAGARAS
VIZAT SPRE NESCHIMBARE
Anexa la autorizatia de construire
Nr. 36 din 06.07.2015
Arhitect vet.

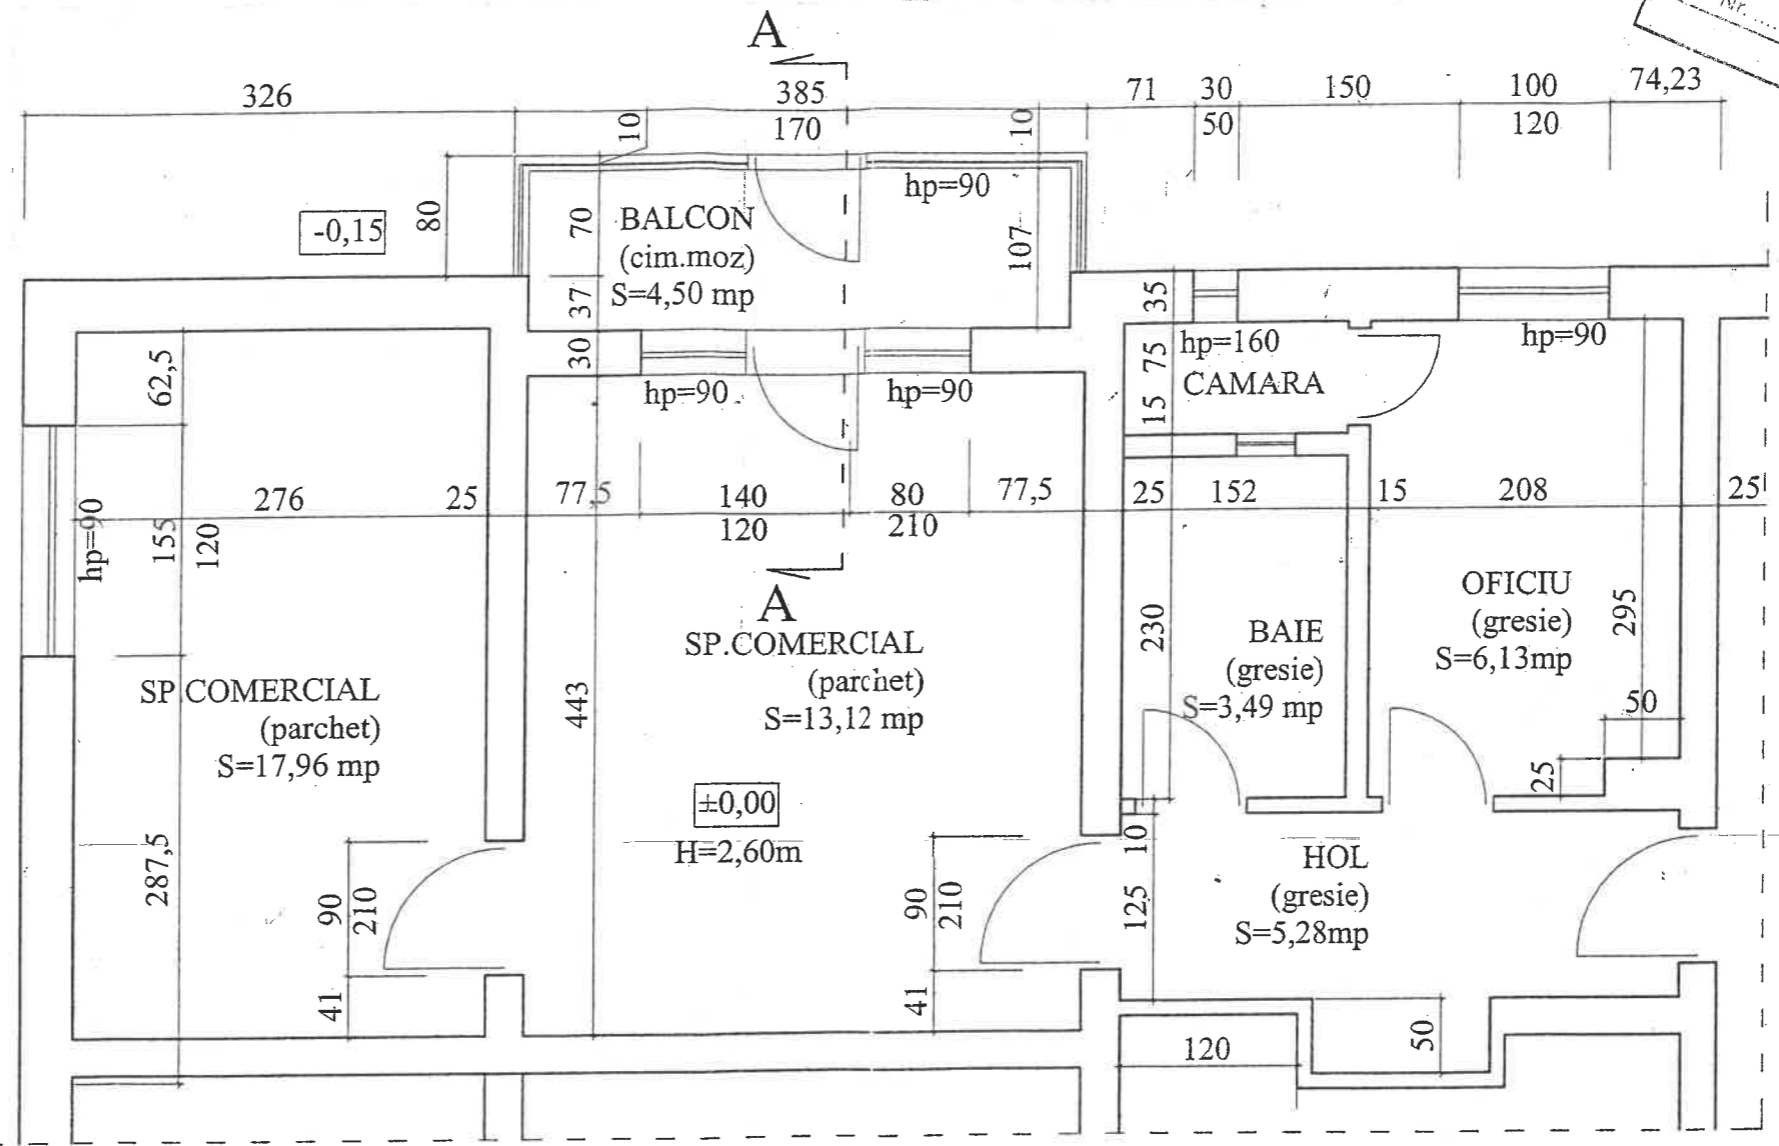

PLAN SP.COMERCIAL



VERIFICATOR/ EXPERT	NUME	SEMNATURA	CERINTA	REFERAT/EXPERTIZA NR. DATA	
				Nr. 8 / luna 2015	
	Birou individual de arhitectura Arh.Delia Barbat T.N.A - 2168			Beneficiar/Adresa VADUVA CORINA DANIELA str.T.Vladimirescu, bl.F, ap.3	Pr.nr. 34/14
SPECIFICATIE	NUME	SEMNATURA	SCARA 1:50	Titlul proiectului SCHIMBARE DE DESTINATIE DIN LOCUINTA IN SP.COMERCIAL, CONSTRUIRE BALCON, CREARE ACCES	Faza D.T.A.C.
SEF PROIECT	Arh. Delia Barbat		DATA OCT.14	Titlul plansei	Pi.nr. 4
PROIECTAT	Arh. Delia Barbat			PLAN SPATIU COMERCIAL AMENAJAT	