


**PLAN DE SITUATIE
SCARA 1:1000
STRADA AZOTULUI**

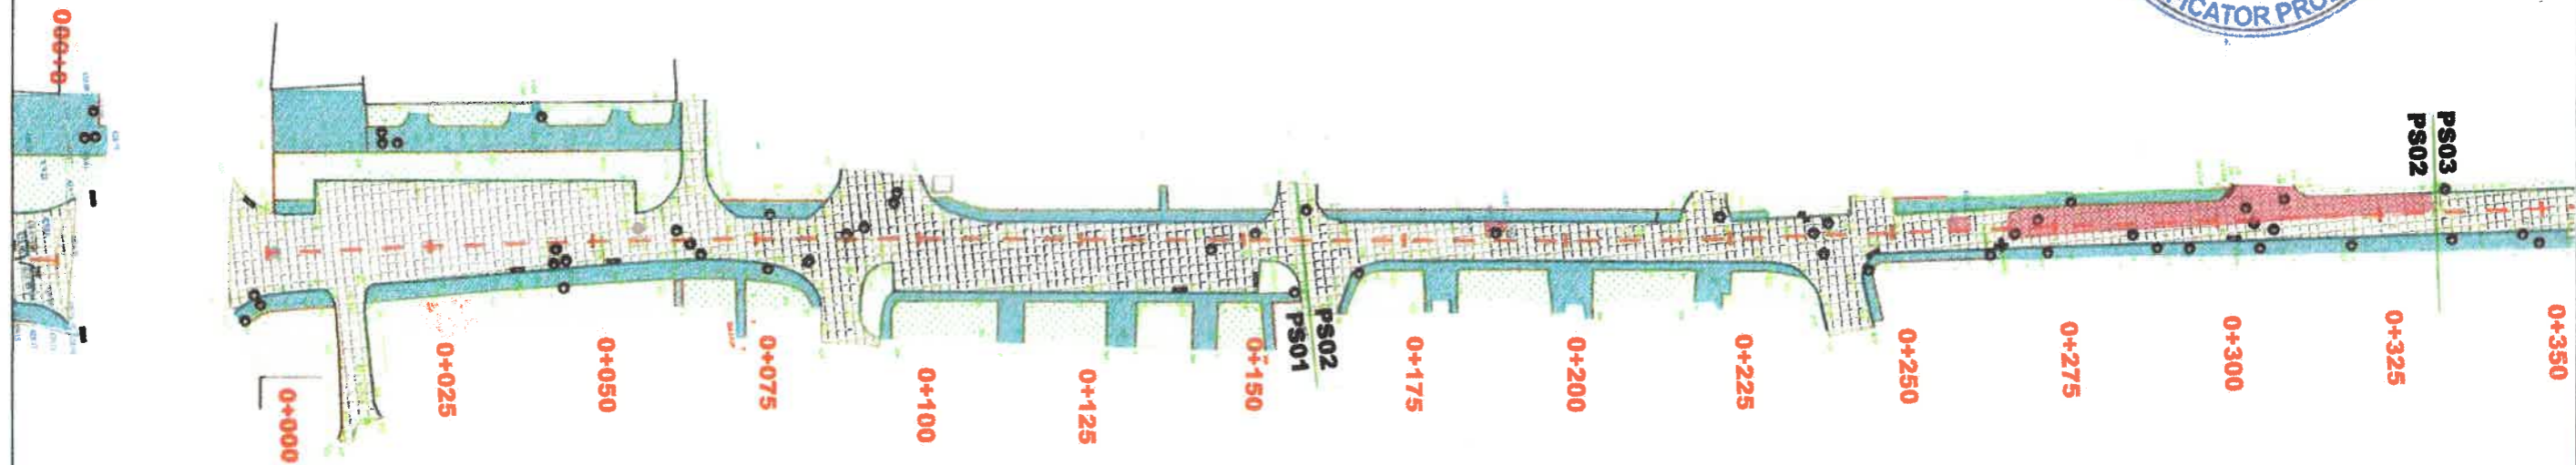

TABEL CANTITATI

Nr. Crt.	Strada	SR.C.F.D.S [mp]	Reabilitare sistem rutier existent - frezare 3 cm; - amorsare; - BA16 - 6 cm; [mp]	Reparatii sistem rutier degradat - balast 20cm; - p. sparta 20cm; - BAD22.4 - 6 cm; - amorsare; - Geocompozit antifisura - BA16 - 6 cm; [mp]	Pavari - frezare 5 cm; - BAD22.4 - 6 cm; - amorsare; - BA16 - 5 cm; [mp]	Sistem rutier nou - terasamente; - balast 20 cm; - p. sparta 20 cm; - BAD22.4 - 6 cm; - BA16 - 4 cm [mp]	Reparatii platforme pietonale [mp]	Bordura Mare [m]	Bordura Mica	Pavei [mp]	Sp. Verde [mp]	ridicare la cota camine carosabil [buc]			ridicare la cota guri de scurgere [buc]			ridicare la cota camine Trotuar [buc]			
												Fara Inlocuire	Cu Inlocuire	Total	Fara Inlocuire	Cu Inlocuire	Total	Fara Inlocuire	Cu Inlocuire	Total	
1,00	M. Klein		2.321,00	170,00				759,70	188,00	1.464,00	258,70		4,00	5,00	9,00	1,00		1,00	15,00		15,00
2,00	Titu Parbea		3.381,00	325,00				1.107,00	583,60	1.867,60	727,40		32,00	14,00	46,00	19,00		19,00	20,00		20,00
3,00	Trinului		6.587,00				194,00	1.394,50	748,30	1.699,10	564,40		8,00		8,00	10,00		10,00	16,00		16,00
4,00	Salcamului 1					5.334,00		1.549,00	460,90	953,80	1.812,40		18,00	2,00	20,00	3,00		3,00	36,00	1,00	37,00
5,00	Constantin Brancoveanu	3.618,00						934,30	1.031,80	2.012,90	1.004,00		6,00	21,00	27,00	14,00		14,00	30,00		30,00
6,00	Campului Nou		9.497,00	493,00				534,80	234,40	732,70	1.100,00		50,00	4,00	54,00	27,00		27,00	8,00		8,00
7,00	1 Decembrie		4.304,20	1.154,50	2.218,80			2.137,30	2.075,60	6.122,00	3.544,00		72,00		72,00	11,00	3,00	14,00	131,00		131,00
8,00	M. Eminescu		2.881,37	457,00			105,00	419,00	55,00	1.043,00	348,00		9,00	1,00	10,00	8,00	1,00	9,00	20,00		20,00
9,00	Azotul ul		4.213,00	276,00				941,00	679,30	1.523,20	1.874,00		27,00	6,00	33,00	4,00	6,00	10,00	36,00	1,00	37,00
10,00	Vasile Alecsandri		2.898,50								293,00		20,00	1,00	21,00	8,00		8,00			
11,00	Nicolae Balcescu		4.889,30	95,40	57,00			118,50	20,00	45,00	232,00		30,00	5,00	35,00	15,00		15,00	1,00		1,00
12,00	Salcamului 2					1.260,00		597,80	251,30	407,10			9,00		9,00	3,00		3,00	28,00		28,00
	Total executat	3.618,00	40.962,37	2.970,90	2.275,80	6.594,00	421,00	10.472,90	6.528,20	17.870,60	11.797,90		288,00	59,00	344,00	123,00	10,00	133,00	341,00	2,00	343,00

atașament la Dispoziția de șantier nr. 3

LEGENDA

- sistem rutier reabilitat
- trotuare din pavele
- refacere sistem rutier
- bordura 20/25
- bordura 10/15
- spatii verzi

**ASOCIERIA
EUROPAN PROD S.A - IMPECABIL S.R.L.
ROUTE CONCEPT S.R.L.
RIA DESIGN CONSULTING S.R.L.**

SEMF. PROIECT	ing. Christian Antipa	SEM. NATURA		SCARA/ DATA	1:1000
PROIECTAT	ing. Marian Postolache	SEM. NATURA		FEBRUARIE	2021

BENEFICIAR:	Municipiul FAGARAS, judetul Brasov	PROIECT	26/08.12.2020
PROIECT:	MODERNIZAREA ȘCOLII GIMNAZIALE NR. 7 ȘI A REȚELEI DE STRAZI URBANE ÎN VEDEREA CRESTERII CALITĂȚII VIETII ÎN MUNICIPIUL FAGARAS COMPONENTA B - REABILITARE REȚEA DE STRAZI URBANE ÎN MUNICIPIUL FAGARAS	FAZA	P.T.E
TITLU PLAN/SA:	PLAN DE SITUATIE STRADA AZOTULUI	NUMAR PLANSĂ	2.1.1