


PLAN DE AMPLASAMENT SI DELIMITARE A IMOBILULUI CU PROPUNEREA DE DEZLIPIRE

SCARA 1:500

ANEXA NR. 17

Nr. cadastral	Suprafata masurata a imobilului (mp)	Adresa imobilului
102528	3834	Loc. Fagaras, jud. Brasov
Cartea Funciara nr.		Unitatea Administrativ Teritoriala (UAT)
102528		FAGARAS

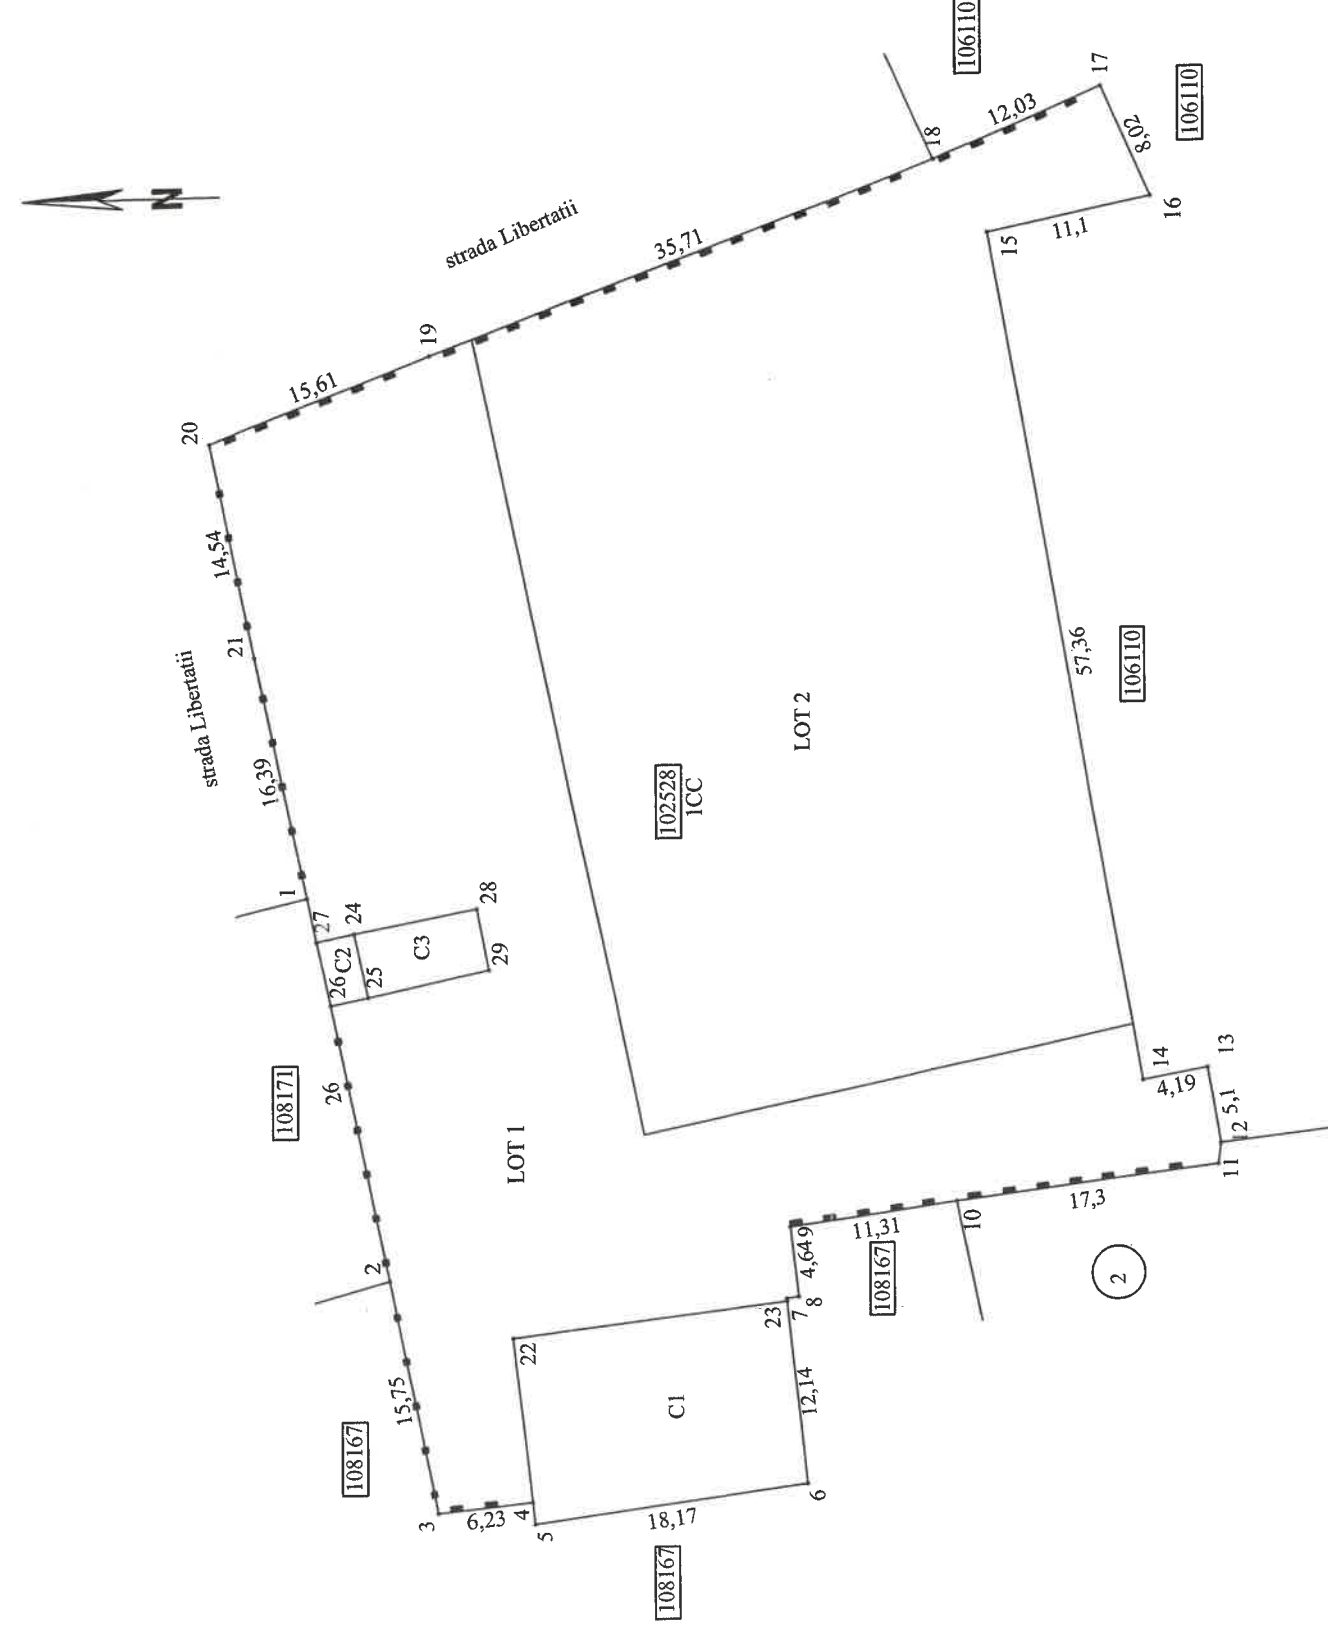

Situatia actuala (inainte de dezlipire)				Situatia viitoare (dupa dezlipire)			
Nr. cad.	Suprafata (mp)	Categoria de folosinta	Descrierea imobilului	Nr. cad.	Suprafata (mp)	Categoria de folosinta	Descrierea imobilului
102528	3834	CC	TDI		1829	CC	LOT1 TDI
					2005	CC	LOT2 TDI
Total	3834	—	—	—	3834	—	—

Executant Ing. Arsu Ovidiu Costica

Aut. Seria RO-BV-F Nr. 0136

Aut. Seria RO-B Nr. 2586

Confirm executarea masuratiilor la teren, corectitudinea incadrarii in planul cadastral si corespondenta acesteia cu planul de teren

Inspector

Confirm introducerea imobilului in baza de date integrata si atribuirea numarului cadastral

Semnatura si parafa

Stampila BCPI

Do to


Semnatura si stampila

Do to 03-2025

PLAN DE AMPLASAMENT SI DELIMITARE A IMOBILULUI
Scara 1:500
ANEXA NR. 16

Scara 1:500


Nr. cadastral	Suprafata masurata a imobilului (mp)	Adresa imobilului
	1829	Loc Fagaras, jud. Brasov
Cartea Funciara nr.		Unitatea Administrativ Teritoriala (UAT)
		FAGARAS

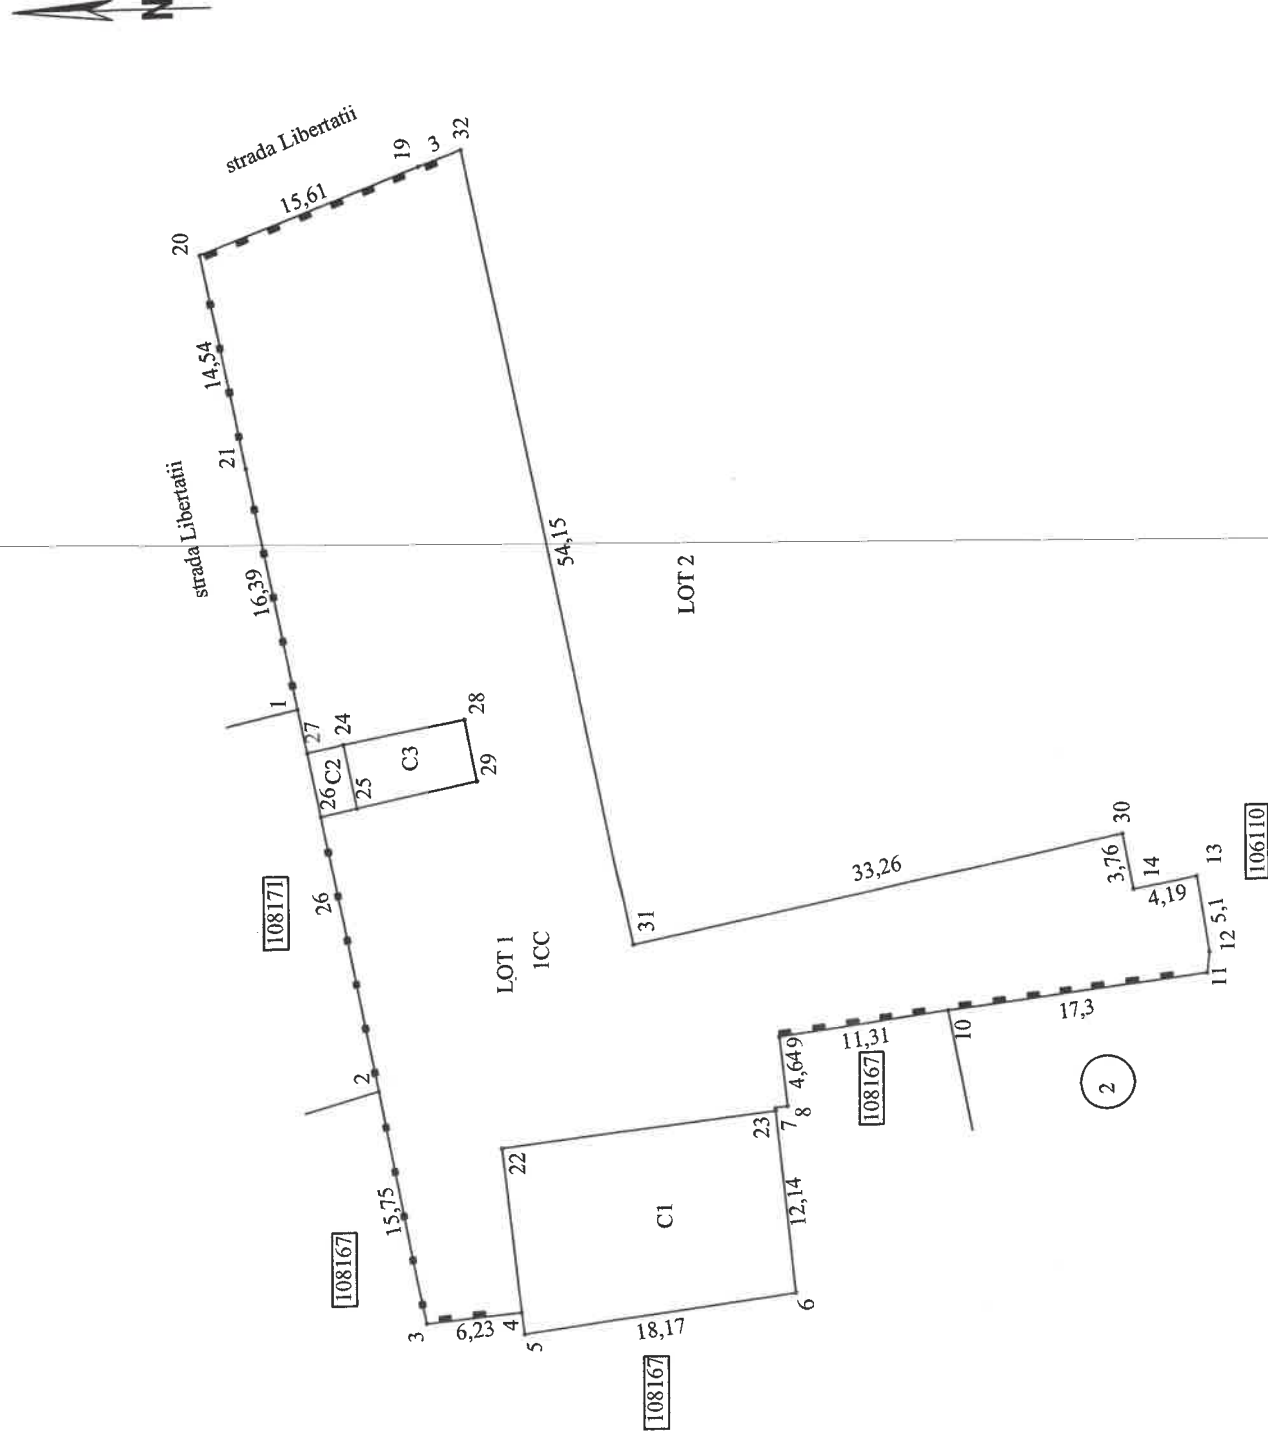

A. Date referitoare la teren			
Nr. parcela	Categorie de folosinta	Suprafata (mp)	Mentiuni
1	CC	1829	Imobil partial imprejmuit.
	Total	1829	
B. Date referitoare la constructii			
Cod constr.	Destinatie	SC (mp)	Mentiuni
C1	CIE	223.6	Atelier auto (hala auto) P. SD=223.6 mp.
C2	CA	10.8	Bucatarie P, neinscrisa in CF. SD=10.8 mp.
C3	CA	34.9	Bucatarie P, neinscrisa in CF. SD=34.9 mp.
Total		269.3	
		Suprafata totala masurata a imobilului= 1829 mp Suprafata din act= 1829 mp	
Executant Ing. Arsus Ovidiu Costica Aut. Seria RO-BV-F Nr. 0136 Aut. Seria RO-B Nr. 2586		Inspector	
Confirm executarea masuratorilor la teren, corectitudinea importanței documentatiei cadastrale și corespundența acestora cu realitatea din teren		Confirm introducerea imobilului in baza de date integrată si atribuirea numărului cadastral	
Semnatura si stampila		Semnatura si parafa	
Data 03.2025		Data	
		Stampila BCPI	

PLAN DE AMPLASAMENT SI DELIMITARE A IMOBILULUI
Scara 1:500 ANEXA NR. 16

Nr. cadastral	Suprafata masurata a imobilului (mp)	Adresa imobilului
	2005	Loc Fagaras, jud. Brasov
Cartea Funciara nr.	Unitatea Administrativ Teritoriala (UAT)	
	FAGARAS	

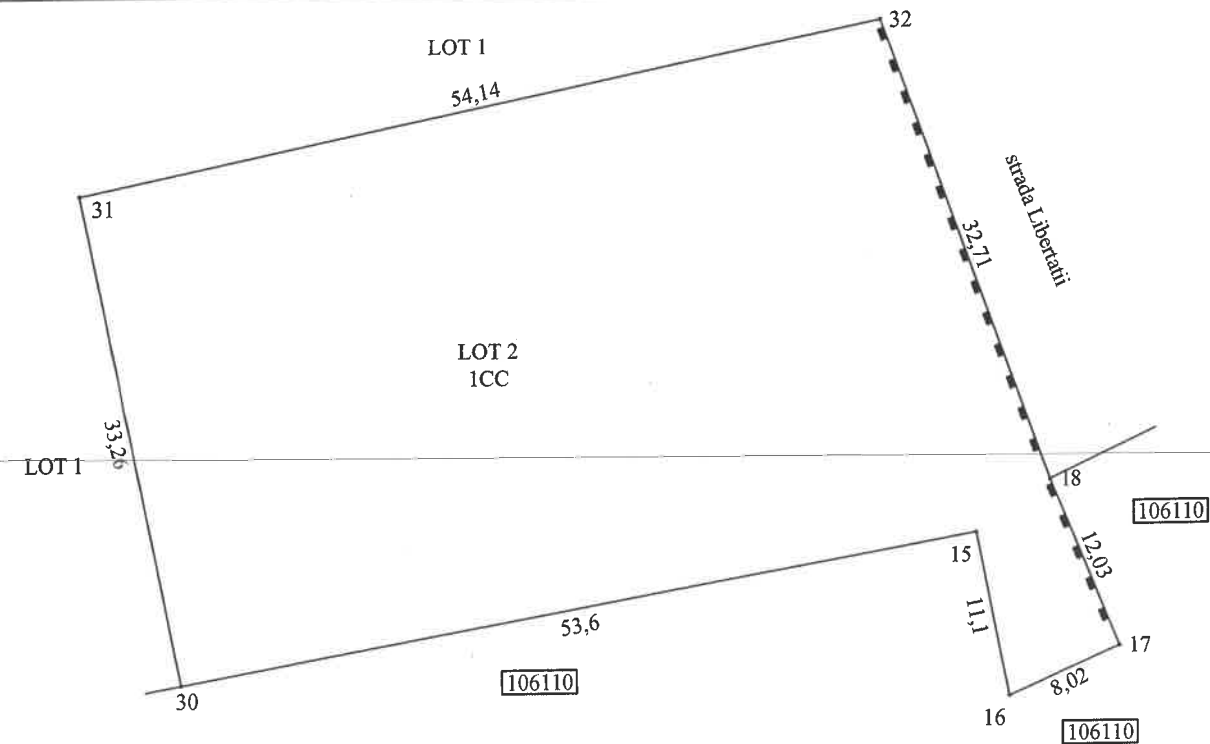

A. Date referitoare la teren			
Nr. parcela	Categorie de folosinta	Suprafata (mp)	Mentuni
1	CC	2005	Imobil partial imprejmuit.
	Total	2005	
B. Date referitoare la constructii			
Cod constr.	Destinatia	SC (mp)	Mentuni
—	—	—	—
—	—	—	—
—	—	—	—
Total		—	—
Suprafata terenului masurata a imobilului= 2005 mp Suprafata din act= 2005 mp			
Executant Ing. Arsu Ovidiu Costica Aut. Seria RO-BV-F Nr. 013 Aut. Seria RO-B Nr. 2586 Confirm executarea masuratorilor in teren, corectitudinea intocmirii documentatiei cadastrale si corespondenta acesteia cu realitatea din teren		Inspector Confirm introducerea imobilului in baza de date integrata si atribuirea numarului cadastral	
Semnatura si stampila Data 03.2025		Semnatura si parafa Data Stampila BCPI	