


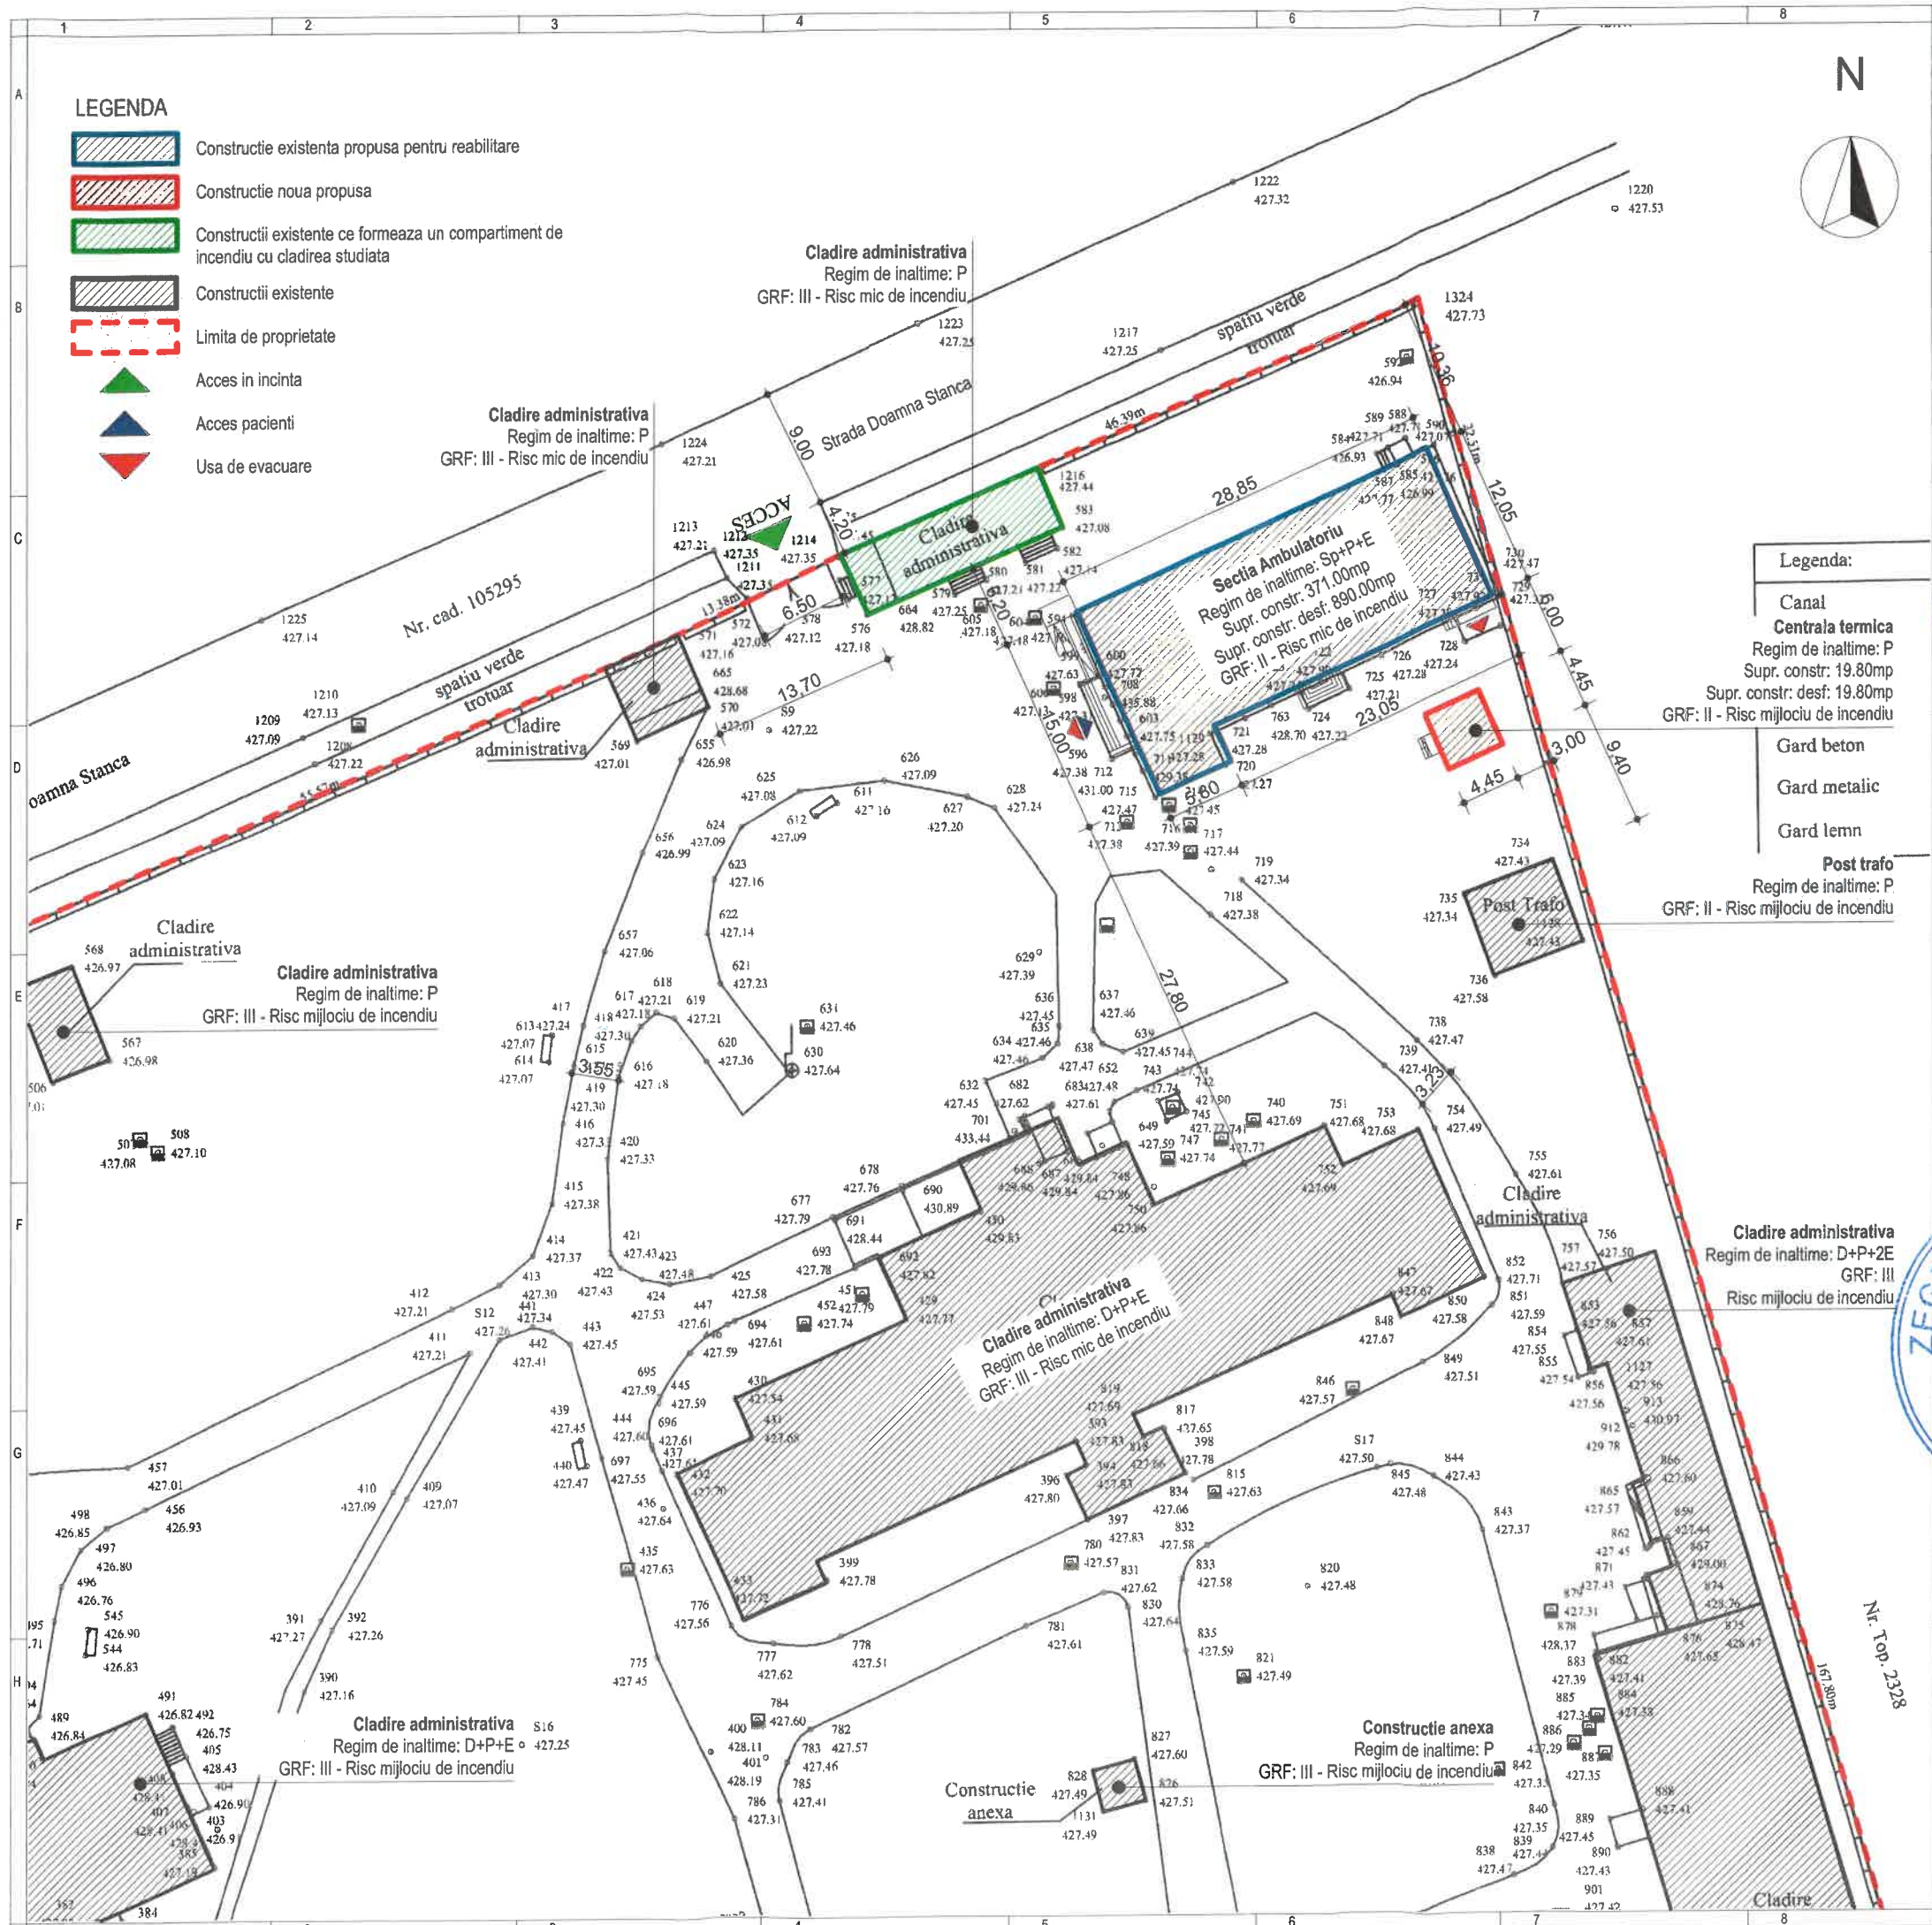

LEGENDA

- Constructie existenta propusa pentru reabilitare
- Constructie noua propusa
- Constructii existente ce formeaza un compartiment de incendiu cu cladirea studiata
- Constructii existente
- Limita de proprietate
- Acces in incinta
- Acces pacienti
- Usa de evacuare

Legenda:



- Canal
- Centrala termica
- Regim de inaltime: P
- Supr. constr: 19.80mp
- Supr. constr: dest: 19.80mp
- GRF: II - Risc mijlociu de incendiu
- Gard beton
- Gard metalic
- Gard lemn
- Post trafa
- Regim de inaltime: P
- GRF: II - Risc mijlociu de incendiu

JUDETUL:
 PRIMARIA MUNICIPIULUI
 FAGARAS

ANEXA LA AUTORIZATIA DE CONSTRUIRE

Anexa la autorizatia de construire
 desfiintare

Nr. 31 din 23.08.22
 Arhitect sef

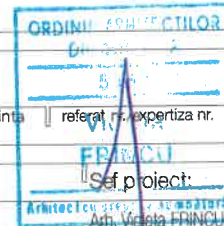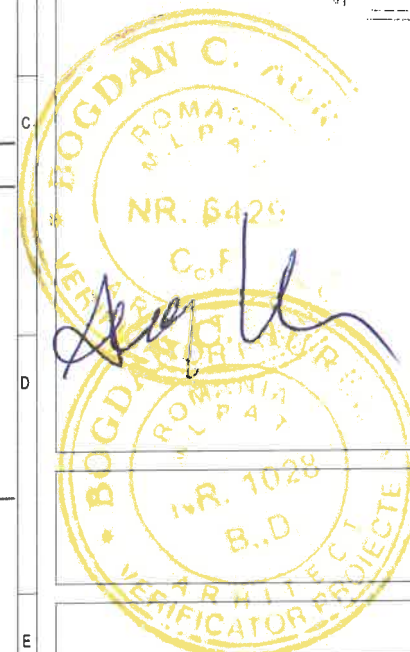

verificator/expert nume semnatura cerinta referat nr. expertiza nr. data

Desenat: Arh. Sandra V. RADUCU Proiectat: Arh. Robert V. DAN



Beneficiar: U.A.T. Municipiul Fagaras

Adresa: Strada Doamna Stanca, nr. 93, Municipiul Fagaras, Jud. Brasov

Titlu proiect: Faza: D.T.A.C.

Reabilitarea, modernizarea si dotarea
 ambulatoriului din cadrul Spitalului Municipal
 "Dr. Aurel Tulbure" Fagaras, jud. Brasov

Titlu plansa: PLAN SITUATIE PROPUNERE Scara: 1:500

Specialitate: Arhitectura Data: Mai 2022 Numar proiect: 01/2022 Numar plansa: A03

S.C. ROAD CONSTRUCT S.R.L.