


Localitate	Drum ↑	Nr. admin.	Descr constr
Fagaras	ANA IPĂTESCU	13	BUCAI P
Fagaras	ANA IPĂTESCU	27	CASA an 1961 Constr de loc regim D+P+M
Fagaras	ANA IPĂTESCU	23	Supraf desfaș 329 m edifică 1991.
Fagaras	ANA IPĂTESCU	14	MAGA
Fagaras	ANA IPĂTESCU	14	CASA parțial
Fagaras	ANA IPĂTESCU	13	MAGA CASA din car cu 5 ci bucate baie, c hol, te vand li subso pivnita boxa f centra termic
Fagaras	ANA IPĂTESCU	5	MAGA

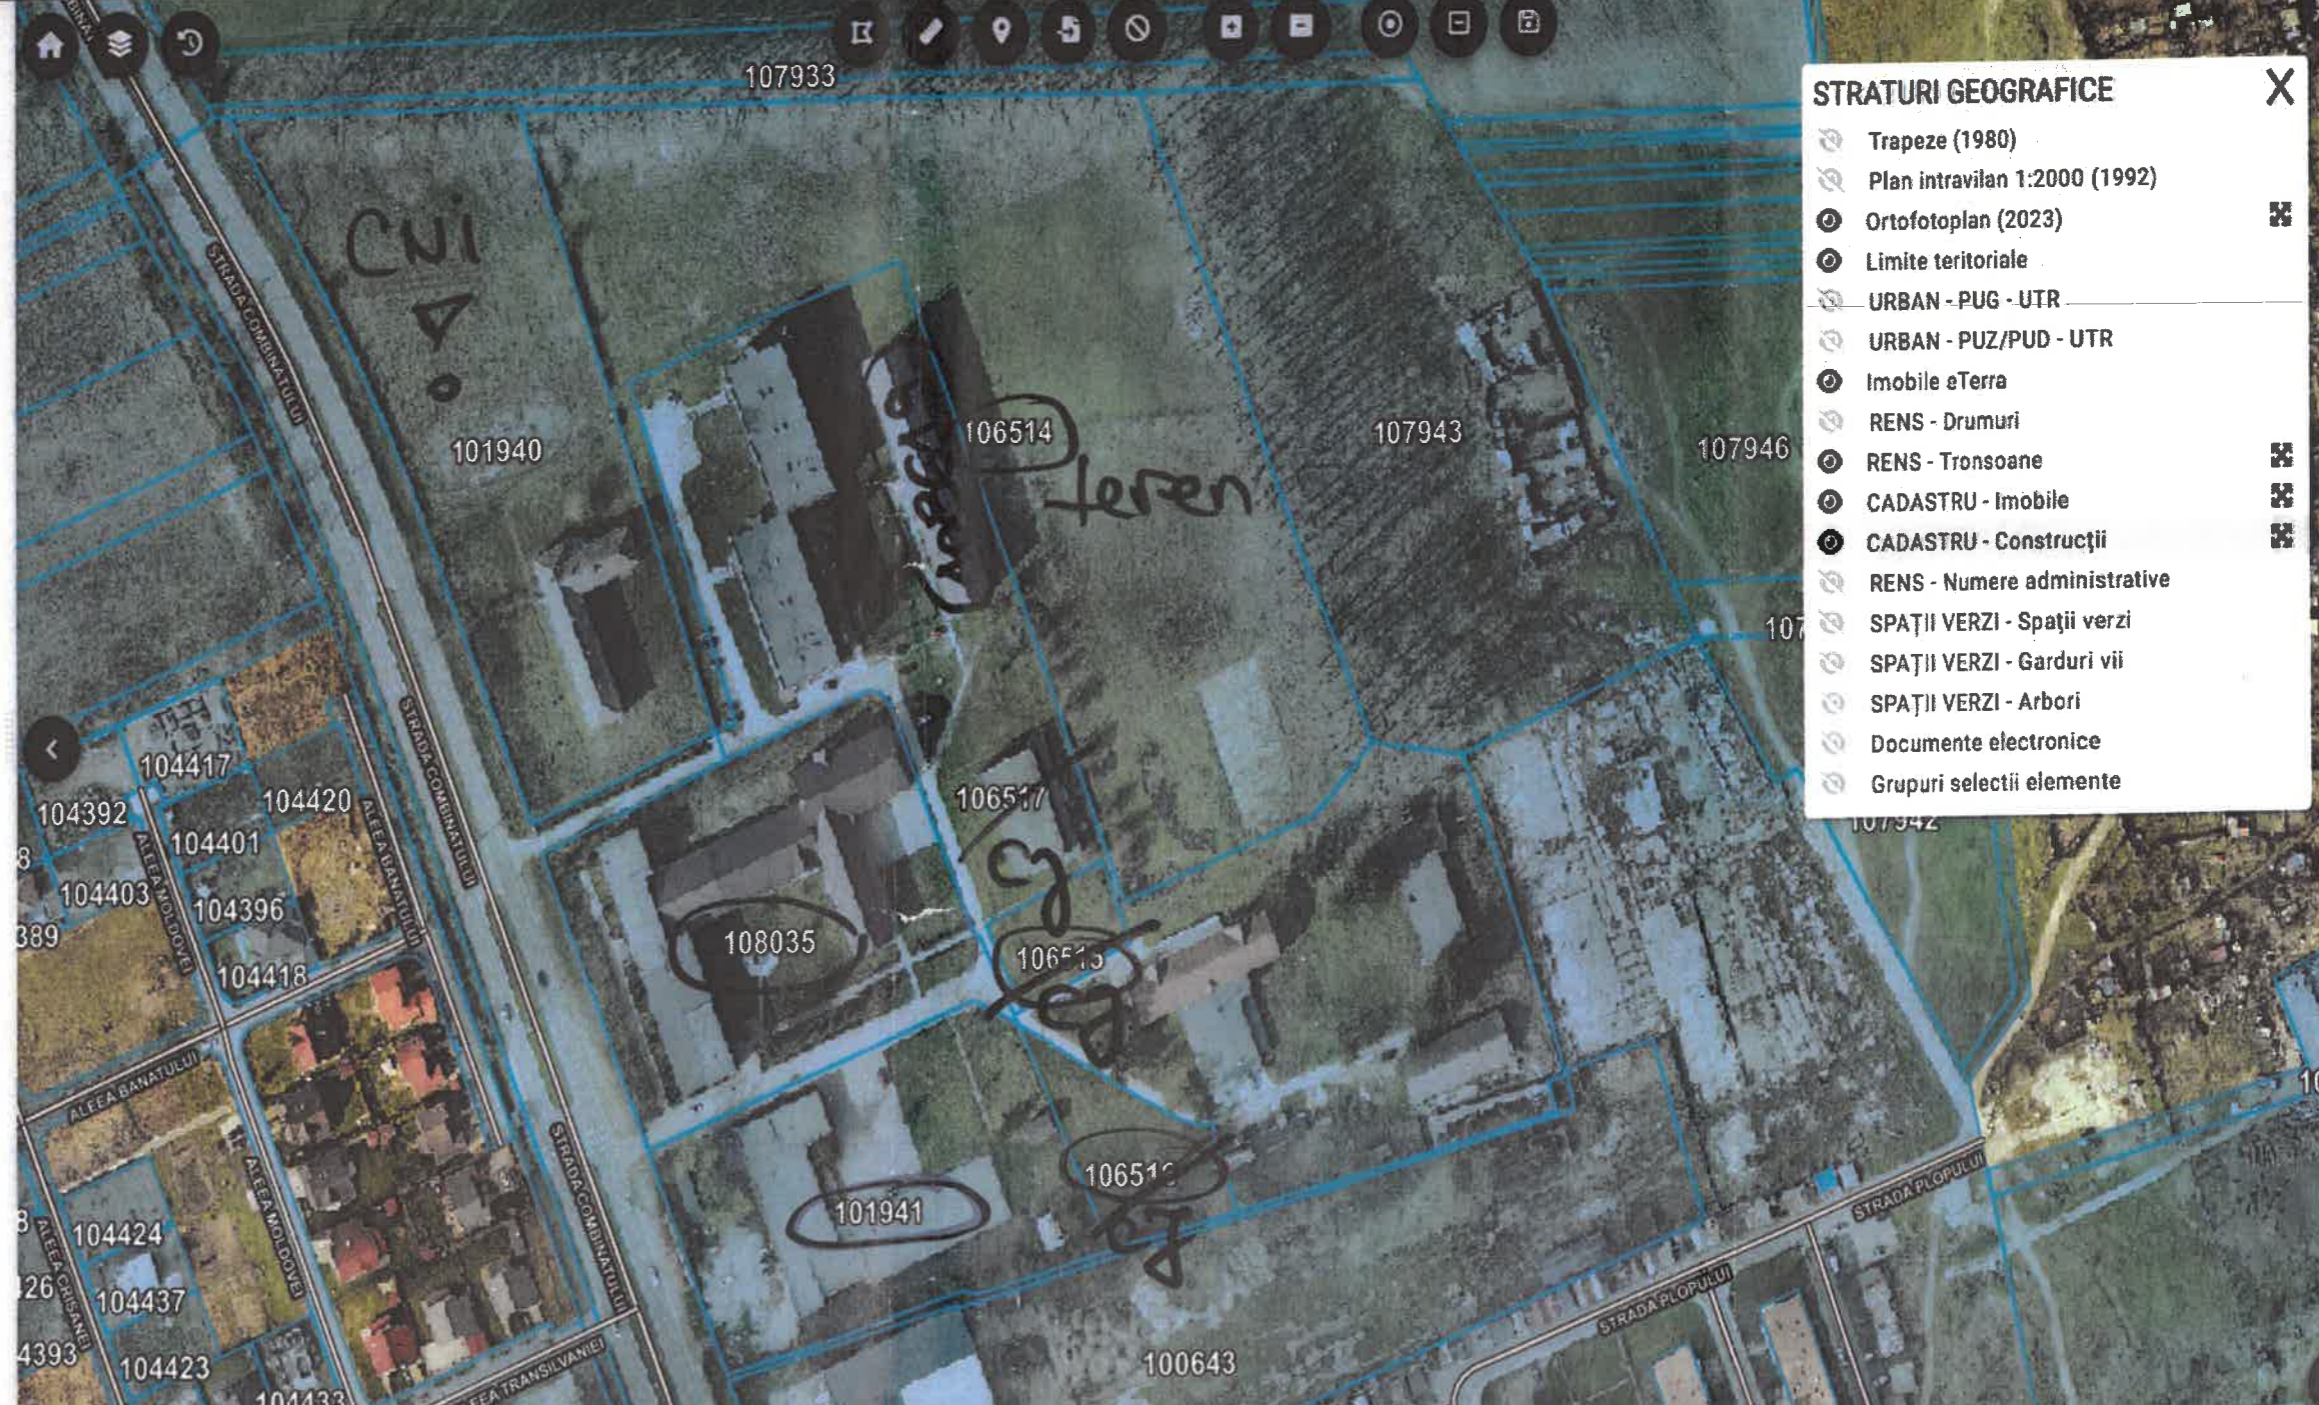

### STRATURI GEOGRAFICE

- Trapeze (1980)
- Plan intravilan 1:2000 (1992)
- Ortofotoplan (2023)
- Limite teritoriale
- URBAN - PUG - UTR
- URBAN - PUZ/PUD - UTR
- Imobile eTerra
- RENS - Drumuri
- RENS - Tronsoane
- CADASTRU - Imobile
- CADASTRU - Construcții
- RENS - Numere administrative
- SPAȚII VERZI - Spații verzi
- SPAȚII VERZI - Garduri vii
- SPAȚII VERZI - Arbori
- Documente electronice
- Grupuri selectii elemente

Exportă xls shp dxftotal Inregistr.