


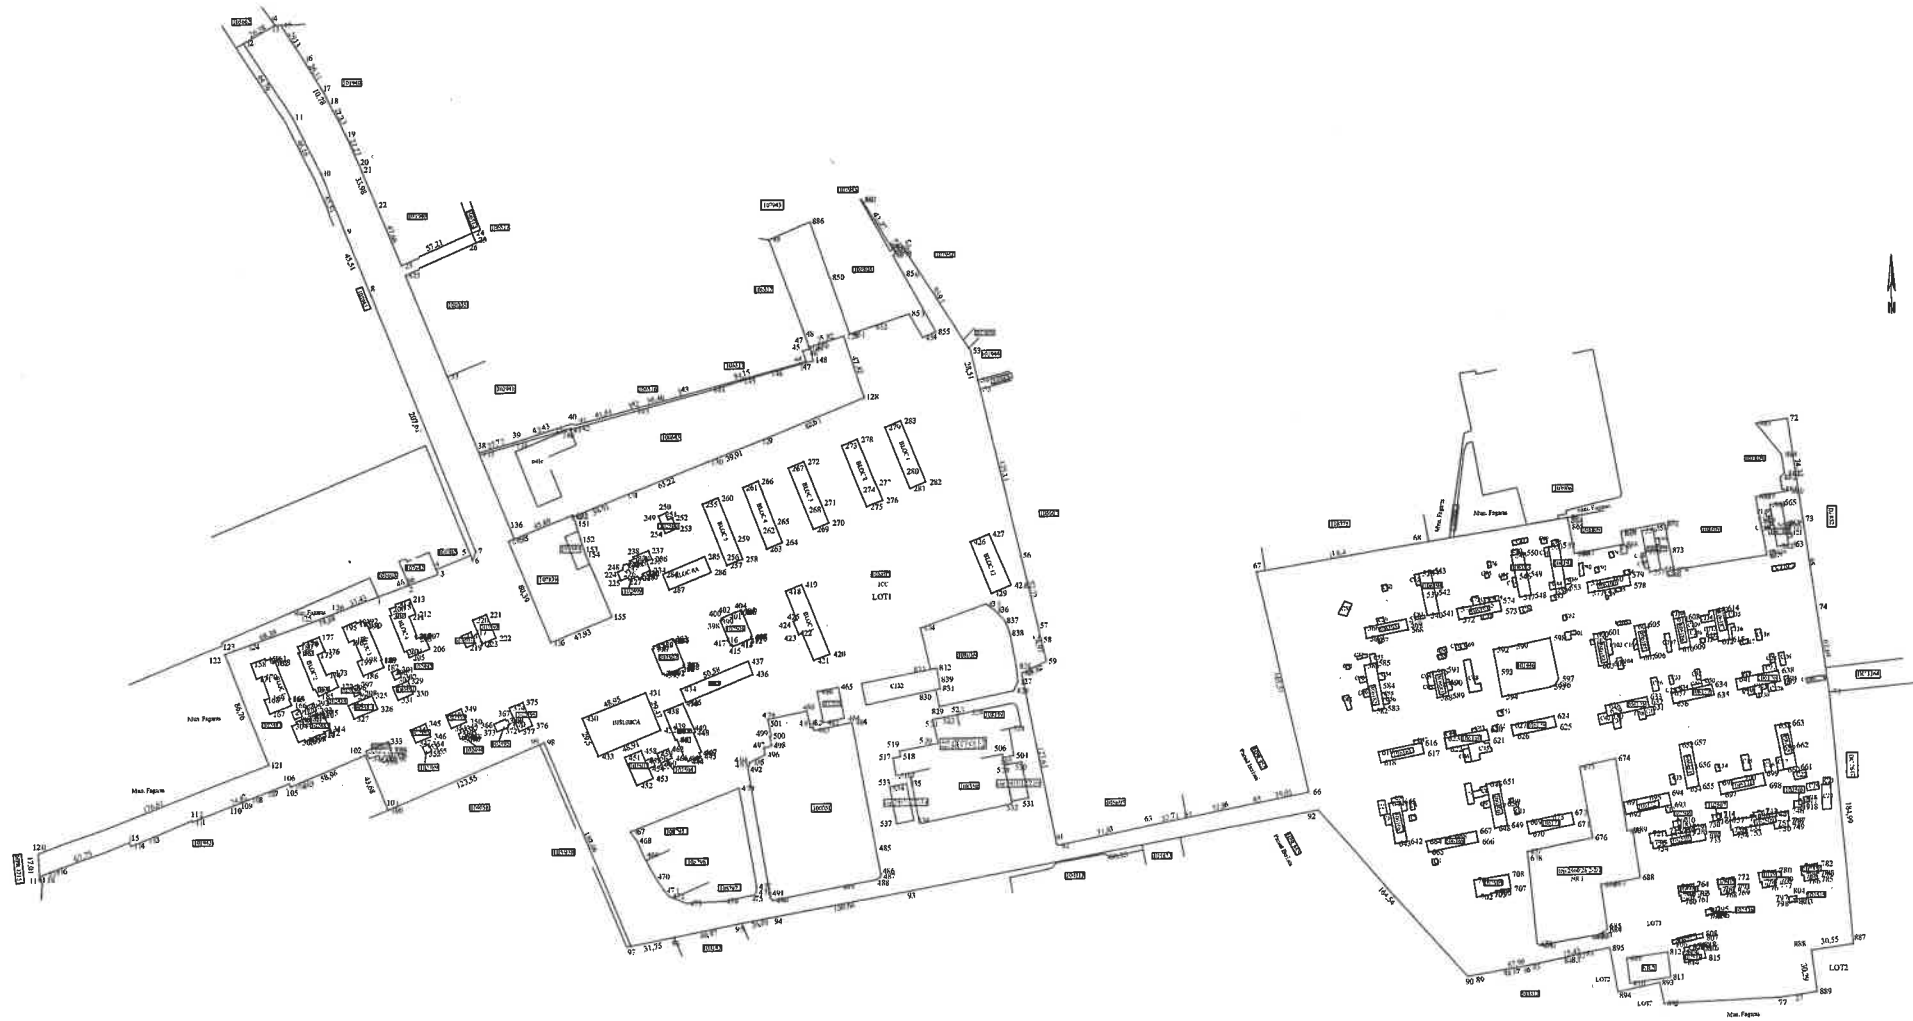

PLAN DE AMPLASAMENT SI DELIMITARE A IMOBILULUI
Scara 1:2000

Nr. cadastral	Supraf. masurata a imobilului (mp)	Adresa imobilului	
109131	231352	Fagares	
Cartea Funciunara		Unitatea Administrativ-teritoriala (UAT)	
Fagares			
A. Date referitoare la teren			
Nr. parcela	Categoria de folosinta	Suprafata (mp)	Mențiuni
1	CL	231352	Imobil situat pe teren de teren a cartier
(total)		231352	
B. Date referitoare la constructii			
Col. constr.	Destinatie	Suprafata (mp)	Mențiuni
C1	CA	36	Anexa neinscrisa in CF. SD=36 mp.
C2	CL	58	Casa de locuit neinscrisa in CF. SD=58 mp.
C3	CL	52	Casa de locuit neinscrisa in CF. SD=52 mp.
C4	CA	18	Anexa neinscrisa in CF. SB=18 mp.
C5	CL	19	Casa de locuit neinscrisa in CF. SD=19 mp.
C6	CA	16	Anexa neinscrisa in CF. SB=16 mp.
C7	CA	68	Anexa neinscrisa in CF. SB=68 mp.
C8	CL	59	Casa de locuit neinscrisa in CF. SD=59 mp.
C9	CA	22	Anexa neinscrisa in CF. SB=22 mp.
C10	CA	8	Anexa neinscrisa in CF. SB=8 mp.
C11	CA	17	Anexa neinscrisa in CF. SB=17 mp.
C12	CA	28	Anexa neinscrisa in CF. SB=28 mp.
C13	CA	28	Anexa neinscrisa in CF. SB=28 mp.
C14	CA	17	Anexa neinscrisa in CF. SD=17 mp.
C15	CA	59	Anexa neinscrisa in CF. SD=59 mp.
C16	CA	40	Anexa neinscrisa in CF. SD=40 mp.
C17	CL	39	Casa de locuit neinscrisa in CF. SD=39 mp.
C18	CA	15	Anexa neinscrisa in CF. SB=15 mp.
C19	CA	47	Anexa neinscrisa in CF. SB=47 mp.
C20	CA	117	Anexa neinscrisa in CF. SD=117 mp.
C21	CA	26	Anexa neinscrisa in CF. SD=26 mp.
C22	CL	49	Casa de locuit neinscrisa in CF. SD=49 mp.
C23	CA	32	Anexa neinscrisa in CF. SD=32 mp.
C24	CA	17	Anexa neinscrisa in CF. SD=17 mp.
C25	CA	21	Anexa neinscrisa in CF. SB=21 mp.
C26	CA	58	Anexa neinscrisa in CF. SD=58 mp.
C27	CL	53	Casa de locuit neinscrisa in CF. SB=53 mp.
C28	CA	19	Anexa neinscrisa in CF. SD=19 mp.
C29	CA	17	Anexa neinscrisa in CF. SD=17 mp.
C30	CA	22	Anexa neinscrisa in CF. SD=22 mp.
C31	CA	19	Anexa neinscrisa in CF. SD=19 mp.
C32	CA	24	Anexa neinscrisa in CF. SB=24 mp.
C33	CA	18	Anexa neinscrisa in CF. SD=18 mp.
C34	CA	10	Anexa neinscrisa in CF. SD=10 mp.
C35	CA	43	Anexa neinscrisa in CF. SD=43 mp.
C36	CA	39	Anexa neinscrisa in CF. SD=39 mp.
C37	CA	38	Anexa neinscrisa in CF. SB=38 mp.
C38	CA	38	Anexa neinscrisa in CF. SB=38 mp.
C39	CL	51	Casa de locuit neinscrisa in CF. SD=51 mp.
C40	CL	65	Casa de locuit neinscrisa in CF. SD=65 mp.
C41	CA	14	Anexa neinscrisa in CF. SD=14 mp.
C42	CA	15	Anexa neinscrisa in CF. SD=15 mp.
C43	CA	8	Anexa neinscrisa in CF. SB=8 mp.
C44	CA	34	Anexa neinscrisa in CF. SD=34 mp.
C45	CL	146	Casa de locuit neinscrisa in CF. SD=146 mp.
C46	CA	43	Anexa neinscrisa in CF. SD=43 mp.
C47	CA	15	Anexa neinscrisa in CF. SD=15 mp.
C48	CA	42	Anexa neinscrisa in CF. SD=42 mp.
C49	CA	25	Anexa neinscrisa in CF. SB=25 mp.
C50	CA	28	Anexa neinscrisa in CF. SD=28 mp.
C51	CA	9	Anexa neinscrisa in CF. SD=9 mp.
C52	CA	19	Anexa neinscrisa in CF. SD=19 mp.
C53	CA	35	Anexa neinscrisa in CF. SD=35 mp.
C54	CA	25	Anexa neinscrisa in CF. SD=25 mp.
C55	CA	14	Anexa neinscrisa in CF. SD=14 mp.
C56	CA	20	Anexa neinscrisa in CF. SD=20 mp.
C57	CA	19	Anexa neinscrisa in CF. SD=19 mp.
C58	CA	60	Anexa neinscrisa in CF. SD=60 mp.
C59	CA	24	Anexa neinscrisa in CF. SD=24 mp.
C60	CA	17	Anexa neinscrisa in CF. SD=17 mp.
C61	CA	14	Anexa neinscrisa in CF. SD=14 mp.
C62	CA	26	Anexa neinscrisa in CF. SD=26 mp.
C63	CA	11	Anexa neinscrisa in CF. SD=11 mp.
C64	CL	40	Casa de locuit neinscrisa in CF. SB=40 mp.
C65	CA	18	Anexa neinscrisa in CF. SB=18 mp.
C66	CA	21	Anexa neinscrisa in CF. SB=21 mp.
C67	CL	25	Casa de locuit neinscrisa in CF. SD=25 mp.
C68	CL	140	Casa de locuit neinscrisa in CF. SD=140 mp.
C69	CA	16	Anexa neinscrisa in CF. SD=16 mp.
C70	CA	14	Anexa neinscrisa in CF. SD=14 mp.
C71	CA	26	Anexa neinscrisa in CF. SD=26 mp.
C72	CA	30	Anexa neinscrisa in CF. SD=30 mp.
C73	CA	11	Anexa neinscrisa in CF. SD=11 mp.
C74	CA	15	Anexa neinscrisa in CF. SD=15 mp.
C75	CA	9	Anexa neinscrisa in CF. SD=9 mp.

C76	CA	10	Anexa neînscrişi în CF. SD=10 np.
C77	CA	12	Anexa neînscrişi în CF. SD=12 np.
C78	CA	18	Anexa neînscrişi în CF. SD=18 np.
C79	CL	35	Casa de locuit neînscrişi în CF. SD=35 np.
C80	CA	18	Anexa neînscrişi în CF. SD=18 np.
C81	CA	37	Anexa neînscrişi în CF. SD=37 np.
C82	CA	10	Anexa neînscrişi în CF. SD=10 np.
C83	CL	13	Casa de locuit neînscrişi în CF. SD=13 np.
C84	CL	21	Casa de locuit neînscrişi în CF. SD=21 np.
C85	CL	30	Casa de locuit neînscrişi în CF. SD=30 np.
C86	CA	24	Anexa neînscrişi în CF. SD=24 np.
C87	CL	17	Casa de locuit neînscrişi în CF. SD=17 np.
C88	CA	22	Anexa neînscrişi în CF. SD=22 np.
C89	CA	16	Anexa neînscrişi în CF. SD=16 np.
C90	CA	30	Anexa neînscrişi în CF. SD=30 np.
C91	CA	11	Anexa neînscrişi în CF. SD=11 np.
C92	CA	14	Anexa neînscrişi în CF. SD=14 np.
C93	CA	25	Anexa neînscrişi în CF. SD=25 np.
C94	CA	16	Anexa neînscrişi în CF. SD=16 np.
C95	CA	19	Anexa neînscrişi în CF. SD=19 np.
C96	CA	22	Anexa neînscrişi în CF. SD=22 np.
C97	CA	14	Anexa neînscrişi în CF. SD=14 np.
C98	CA	24	Anexa neînscrişi în CF. SD=24 np.
C99	CA	15	Anexa neînscrişi în CF. SD=15 np.
C100	CA	18	Anexa neînscrişi în CF. SD=18 np.
C101	CA	34	Anexa neînscrişi în CF. SD=34 np.
C102	CA	11	Anexa neînscrişi în CF. SD=11 np.
C103	CL	37	Casa de locuit neînscrişi în CF. SD=37 np.
C104	CL	29	Casa de locuit neînscrişi în CF. SD=29 np.
C105	CA	24	Anexa neînscrişi în CF. SD=24 np.
C106	CL	21	Casa de locuit neînscrişi în CF. SD=21 np.
C107	CA	49	Anexa neînscrişi în CF. SD=49 np.
C108	CA	36	Anexa neînscrişi în CF. SD=36 np.
C109	CA	31	Anexa neînscrişi în CF. SD=31 np.
C110	CL	40	Casa de locuit neînscrişi în CF. SD=40 np.
C111	CA	10	Anexa neînscrişi în CF. SD=10 np.
C112	CL	21	Casa de locuit neînscrişi în CF. SD=21 np.
C113	CL	39	Casa de locuit neînscrişi în CF. SD=39 np.
C114	CL	60	Casa de locuit neînscrişi în CF. SD=60 np.
C115	CA	29	Anexa neînscrişi în CF. SD=29 np.
C116	CA	35	Anexa neînscrişi în CF. SD=35 np.
C117	CA	19	Anexa neînscrişi în CF. SD=19 np.
C118	CA	30	Anexa neînscrişi în CF. SD=30 np.
C119	CA	55	Anexa neînscrişi în CF. SD=55 np.
C120	CA	19	Anexa neînscrişi în CF. SD=19 np.
C121	CA	11	Anexa neînscrişi în CF. SD=11 np.
C122	CA	12	Casa de locuit neînscrişi în CF. SD=12 np.
C123	CL	7	Anexa neînscrişi în CF. SD=7 np.
C124	CA	5	Anexa neînscrişi în CF. SD=5 np.
C125	CA	11	Anexa neînscrişi în CF. SD=11 np.
C126	CA	18	Anexa neînscrişi în CF. SD=18 np.
C127	CL	35	Casa de locuit neînscrişi în CF. SD=35 np.
C128	CL	13	Casa de locuit neînscrişi în CF. SD=13 np.
C129	CL	34	Casa de locuit neînscrişi în CF. SD=34 np.
C130	CL	28	Casa de locuit neînscrişi în CF. SD=28 np.
C131	CL	86	Bloc de locuit în regi P+4 neînscrişi în CF. SD=86300 np.
C132	CL	86	Bloc de locuit în regi P+4 neînscrişi în CF. SD=86300 np.
-	-	-	-
-	Total	H54%	-

Suficiență totală măsurată a probei = 83385 np
Suficiență din acte = 83385 np

ARJUCU D-BREL - Ave. Iurea 10-14 nr.25B-20C(101.203)
București - Tel. Arhivă: 021-312.11.11
Aut. Scrit. RO-UVR Nr. 0136


Cofirmăm evaluarea materialului la vreme corespunzătoare unității documentare identificate și corespunzător actelor de reducere din vreme

ARSU OVIDIU
COSTICA

Date: 2025.10.27
11:08:25 +0200'

Inspector
Cofirmăm intervențiile tehnice în baza de date integrate și servicii necesare cerute!

Termenul digital de
ARSU OVIDIU-COSTICA
Data: 2025.10.27
11:08:25 +0200'

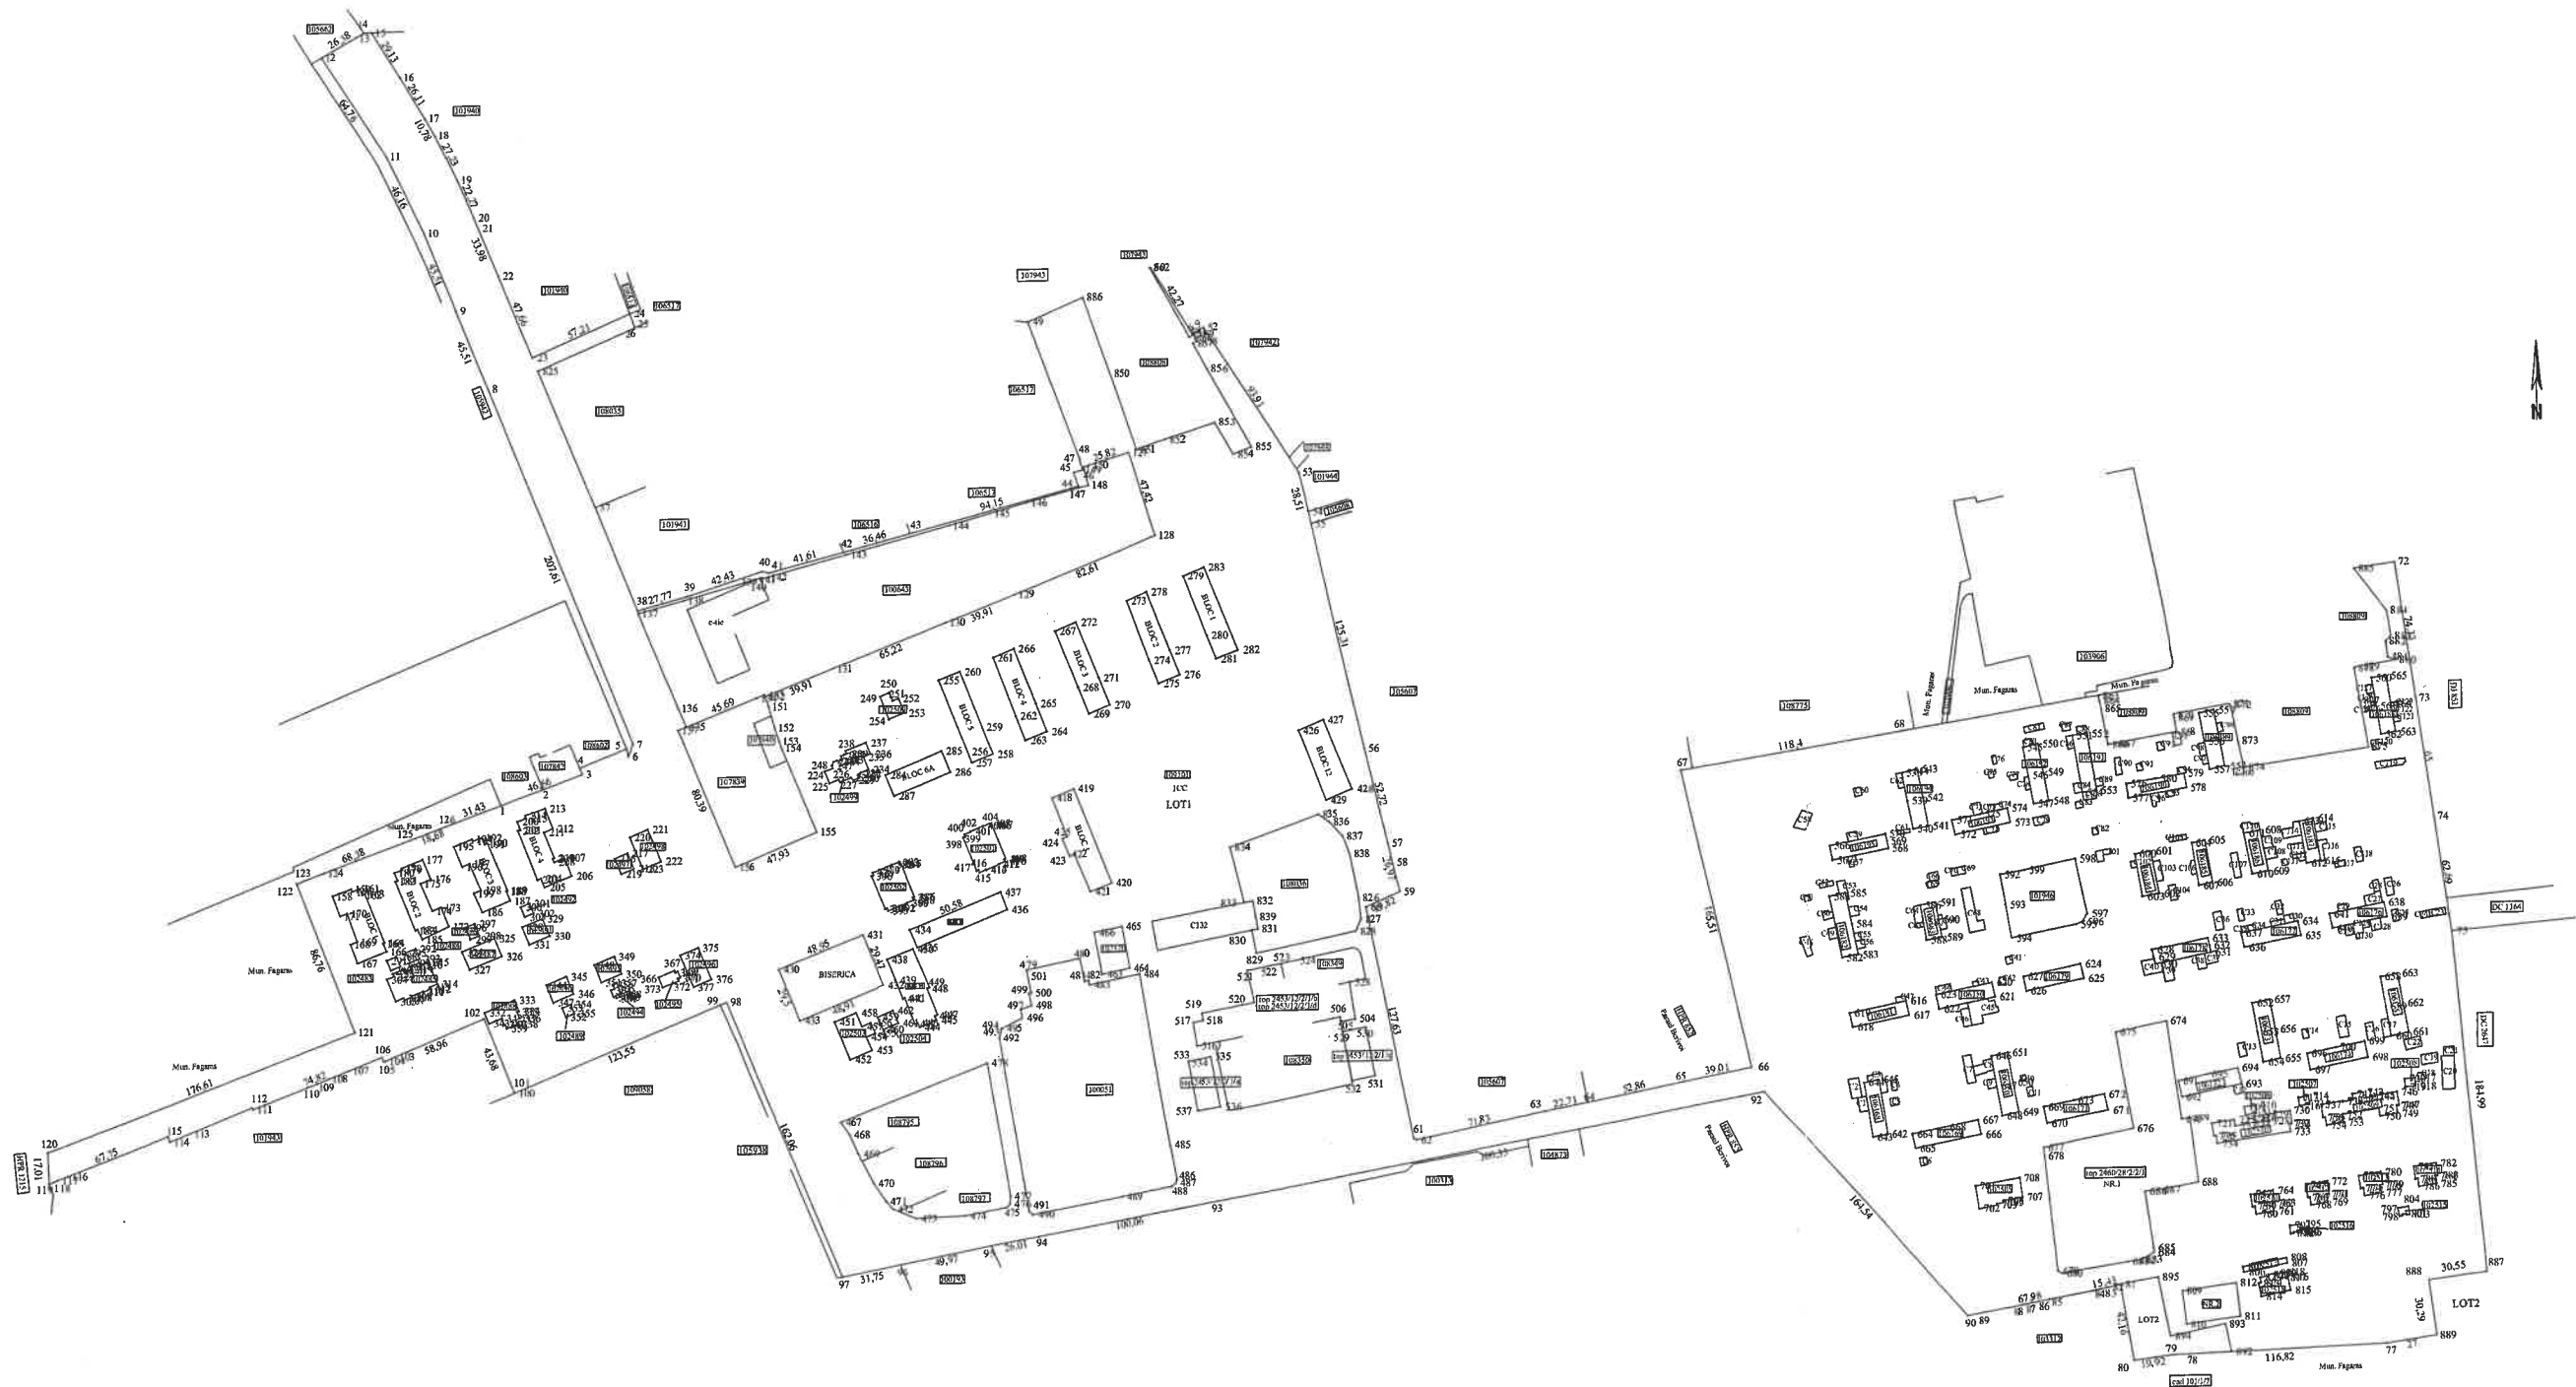

ANEXA NR.17

PLAN DE AMPLASAMENT SI DELIMITARE A IMOBILULUI
CU PROPUNEREA DE DEZLIPIRE

Scara 1:2000

Nr. cadastral	Supraf. masurata a imobilului (mp)	Adresa imobilului
109101	232610	Fagaras
Carte Funciara nr.		Unitatea Administrativ Teritoriala (UAT)
109101		Fagaras

Situatia actuala (inainte de dezlipire)				Situatia viitoare (dupa dezlipire)			
Nr. cad.	Supraf. (mp)	Categ. folosinta	Descrierea imobilului	Nr. cad.	Supraf. (mp)	Categoria de folosinta	Descrierea imobilului
109101	232610	CC	TDI	109131	231352	CC	TDI
				109132	1258	CC	TDI
Total	232610	—	—	—	232610	—	—
ARSU CAD SRL - Aut. Serv. RO-B-Nr. 2596/21.03.2023 Executant Ing. Arta Ovidiu Costica Aut. Serv. RO-BV-F Nr. 0136 Confirm executarea masuratorilor la teren, corectitudinea inotomirii documentatiei cadastrale si corespondenta acesteia cu realitatea din teren				Inspector Confirm innotomirea imobilului in baza de date integrate si atribuirea numarului cadastral			
ARSU OVIDIU- COSTICA Semnat digital de ARSU OVIDIU- COSTICA Data: 2025.12.02 11:08:11 +02'00'				Semnat digital de Marius Pripici Data: 2025.12.02 11:48:04 +02'00'			
Semnatura Data 11.2025				Semnatura Data			