

PROIECT

HOTĂRÂREA nr.....

din data de.....

privind atribuirea în folosința gratuită către Spitalul Municipal "Dr. Aurel Tulbure" Făgăraș, a spațiului situat în Făgăraș, str. D-na Stanca, nr. 93 - incinta Spitalului Municipal "Dr. Aurel Tulbure" Făgăraș, cu destinația "punct de recoltare pentru analize medicale"

CONSILIUL LOCAL AL MUNICIPIULUI FĂGĂRAȘ

Analizând referatul nr. 16212 din 14.06.2017 prin care se propune atribuirea în folosința gratuită a spațiului situat în incinta Spitalului Municipal "Dr. Aurel Tulbure" Făgăraș (fostul laborator de analize medicale al d-nei Dr. Iordache), în vederea amenajării unui punct de recoltare analize medicale, în suprafață de 32 mp, din imobilul clădire înscris în CF nr. 104991 Făgăraș, poziția C10, conform planului de situație anexat

Tinând seama de prevederile art. 36, alin.2, litera "c" alin 5 litera "a" și art.124 din Legea nr.215/2001, republicată,

În temeiul art.45 alin.3 din Legea nr.215/2001 privind administrația publică locală, republicată, modificată și completată,

HOTĂRĂȘTE:

Art.1. Se aproba atribuirea în folosința gratuită către Spitalul Municipal "Dr. Aurel Tulbure" Făgăraș, a spațiului situat în incinta Spitalului Municipal "Dr. Aurel Tulbure" Făgăraș (fostul laborator de analize medicale al d-nei Dr. Iordache), în suprafață de 32 mp, în vederea amenajării ca punct de recoltare analize medicale, imobil clădire în suprafață totală de 74 mp, imobilul înscris în CF nr. 104991 Făgăraș - C10, conform planului de situație, parte integrantă din prezenta hotărâre.

Art. 2. Se aproba Contractul de atribuire în folosință gratuită, anexa nr.1 parte integrantă din prezenta hotărâre.

Art. 3. Amenajarea spațiului va fi asigurată de Spitalul Municipal "Dr. Aurel Tulbure" Făgăraș pe cheltuielile sale. La expirarea perioadei de atribuire, spațiul va fi predat Municipiului Făgăraș fără vreă alta pretenție privind recuperarea sumelor investite în amenajare.


Art. 4. Perioada de atribuire este de ani.

Art. 5. Cu ducerea la îndeplinire a prevederilor prezentei hotărâri se încredințează Primarul Municipiului Făgăraș, prin Biroul Evidență patrimoniu.

Initiator
Primar
GHEORGHE SUCACIU



Vizat de legalitate
Secretarul Municipiului
LAURA ELENA GIUNCA

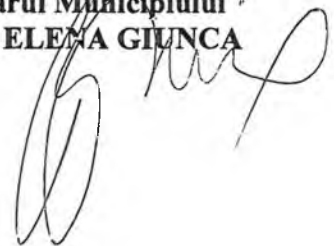



MUNICIPIUL FĂGĂRAȘ

Strada Republicii, Nr. 3, 505200, Tel: 0040 268 211 313, Fax: 0040 268 213 020
Web: www.primaria-fagaras.ro, Email: secretariat@primaria-fagaras.ro

Nr. înregistrare: 16212 /14.06.2017

REPARTIZAT PENTRU AVIZARE

LA COMISIA:

PRIMAR,
GHEORGHE SUCACIU

REFERAT
LA PROIECTUL DE
HOTARÂRE A CONSILIULUI LOCAL

privind atribuirea in folosinta gratuita catre Spitalul Municipal "Dr. Aurel Tulbure" Fagaras, a spațiului situat in Fagaras, str. D-na Stanca, nr. 93 - incinta Spitalului Municipal "Dr. Aurel Tulbure" Fagaras, cu destinatia "punct de recoltare pentru analize medicale"

Avand in vedere solicitarea nr. 6385/07.06.2017, formulata de Spitalul Municipal "Dr. Aurel Tulbure" Fagaras, înregistrata la noi sub numarul de mai sus, privind atribuirea spatiului în suprafață de 32 mp, situat in incinta Spitalului Municipal "Dr. Aurel Tulbure" Fagaras (fostul laborator de analize medicale al d-nei Dr. Iordache), în vederea amenajarii unui punct de recoltare analize medicale, imobil cladire C10 în suprafață totala de 74 mp, imobil înscris în CF nr. 104991 Fagaras.

Propunem atribuirea in folosinta gratuita a spatiului punct recoltare, situat in Fagaras, str. D-na Stanca, nr. 93, în suprafață de 32 mp, din imobilul cladire înscris în CF nr. 104991 Fagaras, poziția C10, în suprafață totală de 74 mp, conform planului de situatie anexat, în vederea amenajarii ca punct de recoltare pentru analize medicale.

Anexam prezentului referat solicitarea Spitalului Municipal "Dr. Aurel Tulbure" Fagaras, extrasul CF nr.104991 Fagaras și planul de situație al imobilului.

SECRETAR,
LAURA ELENA GIUNCA

Nr.crt	Întocmit, Functia	Nume si Prenume	Data	Semnatura
1.	Consilier	CORINA MESAROS	14.06.2017	



ROMÂNIA
JUDEȚUL BRAȘOV



MUNICIPIUL FĂGĂRAȘ

Strada Republicii, Nr. 3, 505200, Tel: 0040 268 211 313, Fax: 0040 268 213 020
Web: www.primaria-fagaras.ro, Email: secretariat@primaria-fagaras.ro

Anexa nr.1 la HCL nr...../.....

CONTRACT FOLOSINȚĂ GRATUITĂ

Art. 1. PARTILE:

1. MUNICIPIUL FAGARAS cu sediul în Fagaras str.Republicii nr.3, reprezentat legal prin Primar- GHEORGHE SUCACIU, în calitate de COMODANT, de o parte și

2. SPITALUL MUNICIPAL "DR. AUREL TULBURE" FAGARAȘ, cu sediul în Fagaras, str. Ghiocilor, nr.1, jud. Brașov,....., reprezentat prin Manager Dr. ERIK COCCHETTI, în calitate de COMODATAR

Având în vedere prevederile art.2146 – 2157 din Codul civil, Legea 1/2004 și ale HCL nr...../2017, partile au convenit încheierea prezentului contract astfel :

Art. 2. OBIECTUL CONTRACTULUI

Cedarea, de catre comodant, cu titlu gratuit, a dreptului de folosinta a spatiului situat în Fagaras, str. D-na Stanca, nr. 93, în suprafață de 32 mp, situat în incinta Spitalului Municipal "Dr. Aurel Tulbure" Fagaras (fostul laborator de analize medicale al d-nei Dr. Iordache), în vederea amenajării unui punct de recoltare analize medicale, imobil cladire C10 în suprafață totala de 74 mp, imobil înscris în CF nr. 104991 Fagaras.

Art. 3. DURATA CONTRACTULUI

Prezentul contract se încheie pe o durata de, respectiv de la data de până la data de, potrivit art din HCL nr.....

Art. 4. DREPTURI SI OBLIGATII

a) Drepturile comodantului:

- sa ceara rezilierea contractului, în cazul în care comodatarul nu-si respecta obligatiile prevazute în prezentul contract.

b) Drepturile comodatarului

- sa i se asigure de catre comodant folosinta bunului pe toata durata contractului;

c) Obligatiile comodatarului

- sa se îngrijeasca de bunul împrumutat întocmai ca proprietarul acestuia;
- sa foloseasca bunul potrivit destinației sale;
- sa suporte, de la data preluării bunului, cheltuielile necesare folosintei acestuia, neavând dreptul sa ceara restituirea acestora de la comodant;
- sa restituie bunul împrumutat la împlinirea termenului stipulat în prezentul contract;
- sa achite contravaloarea utilitatilor, (electricitate, gaz metan, apa, salubritate, energie termica, telefon, etc).

Art. 5. RISCURI

Comodatarul va suporta riscul deteriorarii sau pieririi bunului în următoarele cazuri:

- întrebuințarea acestuia contrar destinației sale;
- folosirea bunului după expirarea termenului convenit de parti prin prezentul contract;
- dacă comodatarul ar fi putut salva bunul împrumutat prin înlocuirea acestuia cu un bun al său, atunci când există pericolul distrugerii acestuia;

În celelalte cazuri riscul deteriorării sau pieririi lucrului este suportat de comodant;

Art. 6. INCETAREA CONTRACTULUI

Prezentul contract își încetează efectele în următoarele cazuri:

- prin restituirea bunului de către comodatar înainte termenului prevăzut în contract;
- prin trecerea termenului prevăzut în contract;
- prin reziliere, în cazul nerespectării obligațiilor de către comodatar;

Comodantul își rezervă dreptul de a rezilia unilateral prezentul contract când interesul local impune acest lucru, cu condiția unei notificări transmise comodatarului.

Art. 7. FORTA MAJORA

Forta majora exonerează partile de răspundere în cazul executării necorespunzătoare sau cu întârziere a obligațiilor asumate prin prezentul contract.

Prin forta majora se înțelege un eveniment independent de voința părților, imprevizibil ori insurmontabil, apărut după încheierea contractului, care împiedică partile să-și execute obligațiile asumate.

Art. 8. SOLUTIONAREA LITIGIILOR

Orice litigiu decurgând în legătură cu acest contract, se va soluționa pe cale amiabilă sau de către instanțele judecătorești competente.

Prezentul contract s-a încheiat astăzi la sediul Primăriei Municipiului Făgăraș în 2 exemplare, considerate toate originale.

**COMODANT,
MUNICIPIUL FAGARAS**


PRIMAR,


**COMODATAR,
SPITALUL MUNICIPAL
"DR. AUREL TULBURE" FAGARAȘ
MANAGER**

Secretarul Municipiului
LAURA ELENA GIUNCA



**PLAN DE INCADRARE IN ZONA
LABORATOR ANALIZE MEDICALE
SCARA 1 : 1000**

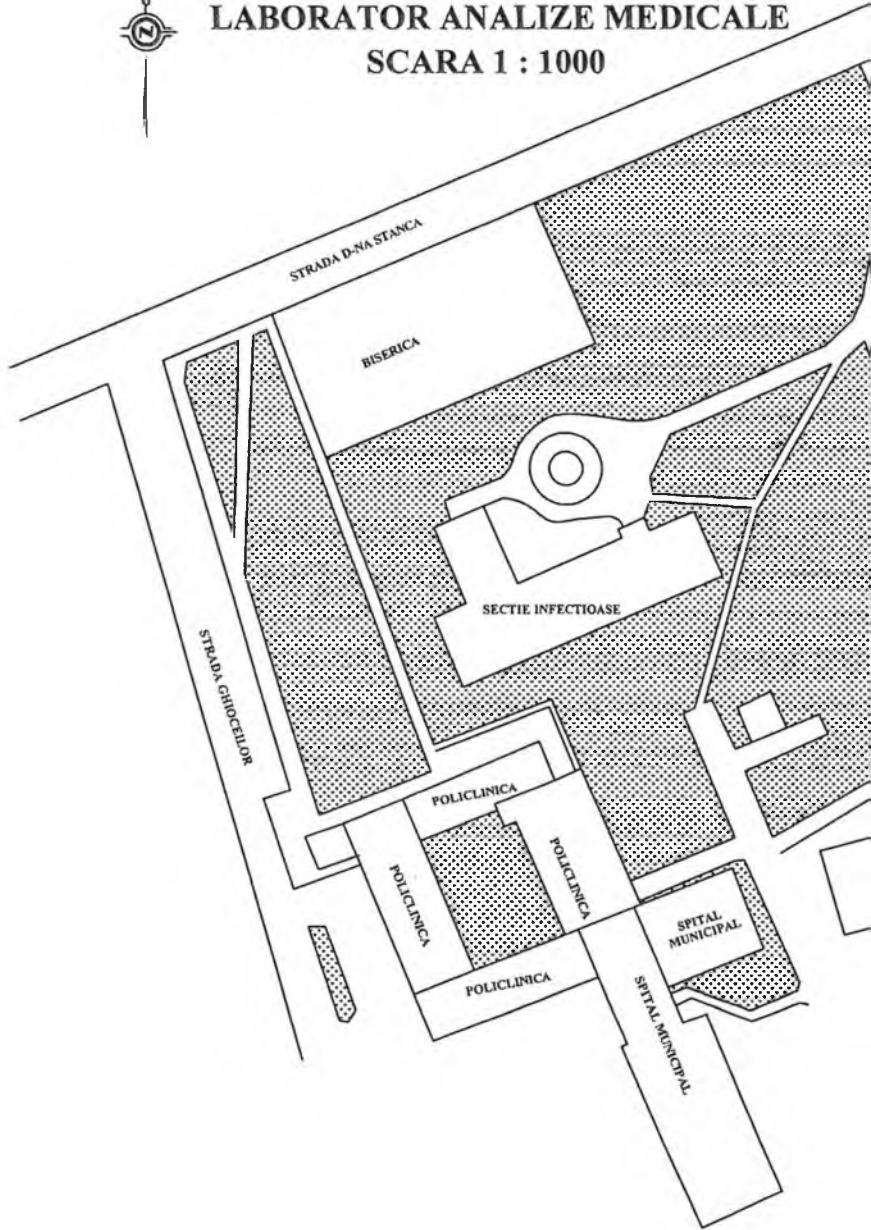

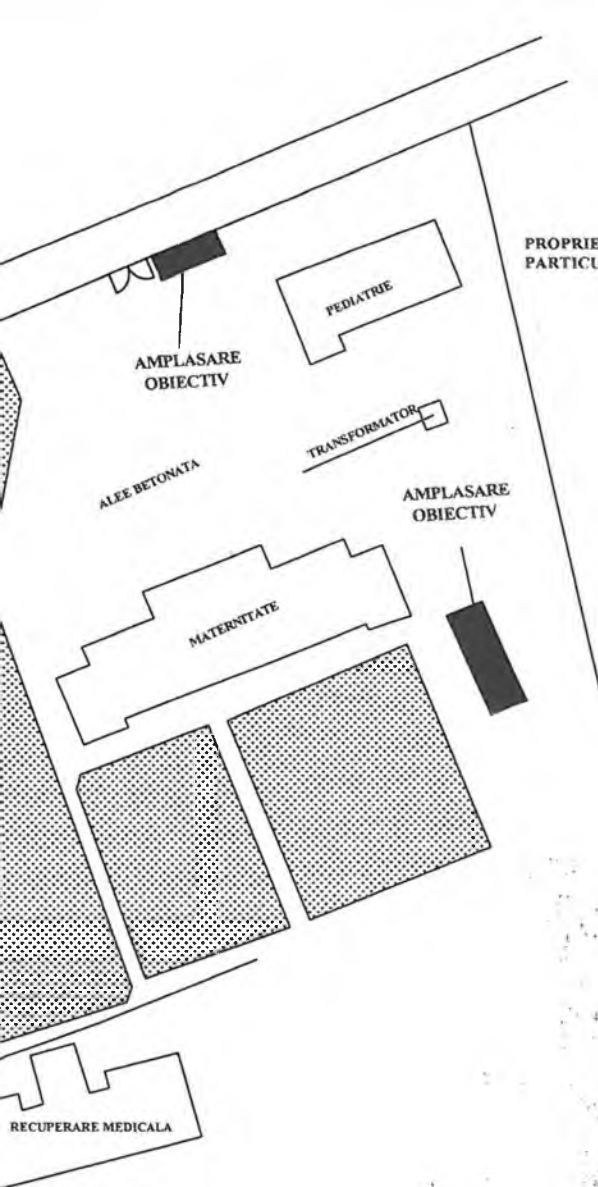

PROPRIETATE
PARTICULARA

AMPLASARE
OBIECTIV

PEDIATRIE

TRANSFORMATOR

ALEE BETONATA


AMPLASARE
OBIECTIV

MATERNTATE

RECUPERARE MEDICALA

RELEVU PUNCT RECOLTARE

SCARA 1 : 50

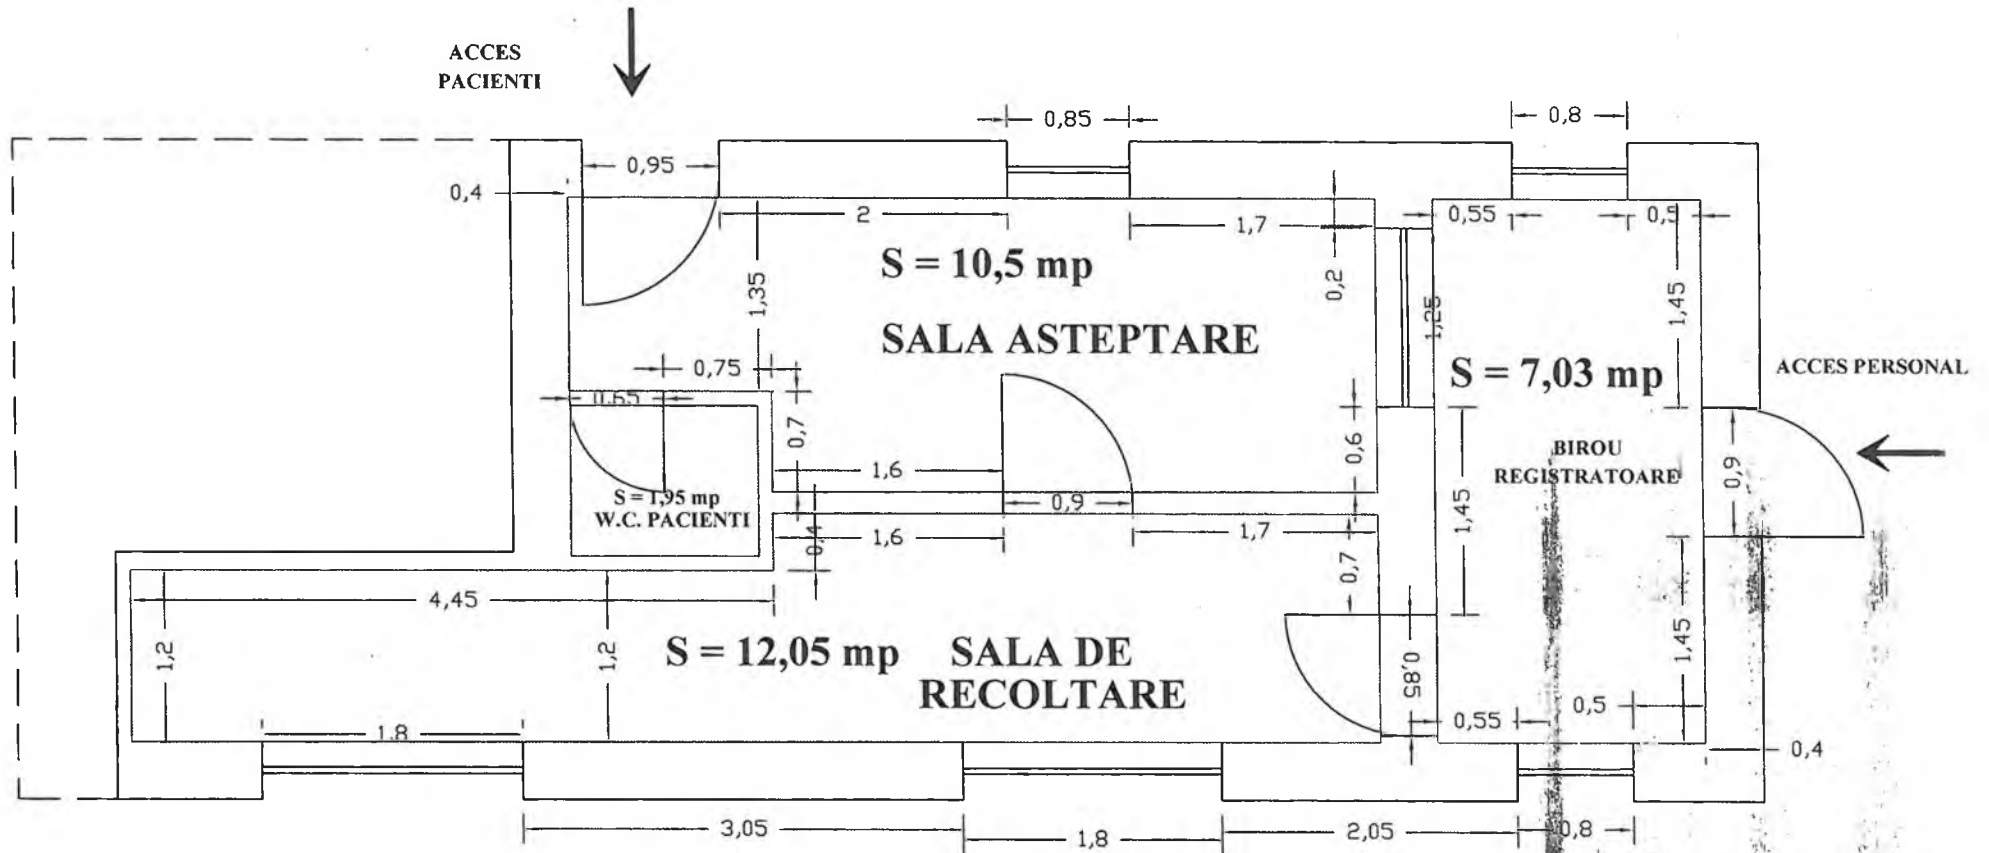

U.A.T. MUNICIPIUL FĂGĂRAȘ
SPITALUL MUNICIPAL "Dr.Aurel Tulbure" FĂGĂRAȘ


str.Ghiocailor nr. 1 ,Făgăraș,jud.Brașov,cod 505200

Tel:0268 - 212521,2,3,4 ;Fax: 0268 - 211254

www.spitalulfagaras.ro

E-mail :secretariat@spitalulfagaras.ro

Operator Date cu caracter personal 14198

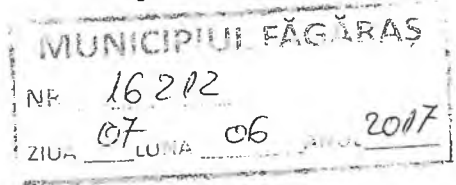

*Dr. Primar
cu lista
verif. dacă
nu este
valabilă
data
06.06.2017*

nr. 6385 / 7 vi 607

[Signature]

- in atentia domnului Primar

CATRE
PRIMARIA MUNICIPIULUI FAGARAS

Avand in vedere prevederile Ordinului 914/2006 (actualizat) pentru aprobarea normelor privind condițiile pe care trebuie să le îndeplinească un spital în vederea obținerii autorizației sanitare de funcționare, precum si a Ordinului nr. 1.301 din 20 iulie 2007 (*actualizat*) pentru aprobarea Normelor privind funcționarea laboratoarelor de analize medicale

Prin prezenta va solicitam accesul la fostul laborator de analize medicale al dnei dr.Iordache in vederea amenajarii lui ca punct de recoltare pentru analizele medicale.

Va multumim !

MANAGER
DR.ERIK COCCHETTI



atribuție gub. nr. 100/2015

*Contractul asb.
- expiră în 2015*



22619764

Carte Funciară Nr. 104991 Comuna/Oraș/Municipiu: Fagaras

**EXTRAS DE CARTE FUNCIARA
PENTRU INFORMARE**

Nr.	4899
Ziua	17
Luna	03
Anul	2017

**Oficiul de Cadastru și Publicitate Imobiliară BRASOV
Biroul de Cadastru și Publicitate Imobiliară Fagaras****A. Partea I. Descrierea imobilului**

TEREN Intravilan

Adresa: Loc. Fagaras, Str D-Na Stanca, Nr. 93, Jud. Brasov

Nr. Crt	Nr cadastral Nr.	Suprafața* (mp)	Observații / Referințe
A1	104991	36.216	

Construcții

Crt	Nr cadastral Nr.	Adresa	Observații / Referințe
A1.1	104991-C1	Loc. Fagaras, Str D-Na Stanca, Nr. 93, Jud. Brasov	S. construita la sol:974 mp; C1- Cladire administrativa D+P+E - Maternitate - construita in anul 1938. SD=2822 mp.
A1.2	104991-C2	Loc. Fagaras, Str D-Na Stanca, Nr. 93, Jud. Brasov	S. construita la sol:679 mp; C2- Cladire administrativa P-Centru de sanatate mintala - construita in anul 1938. SD=679 mp.
A1.3	104991-C3	Loc. Fagaras, Str D-Na Stanca, Nr. 93, Jud. Brasov	S. construita la sol:566 mp; C3- Cladire administrativa P-Dializa, arhiva, magazine, croitorie - construita in anul 1938. SD=566 mp.
A1.4	104991-C4	Loc. Fagaras, Str D-Na Stanca, Nr. 93, Jud. Brasov	S. construita la sol:218 mp; C4- Cladire administrativa P-Statie salvare - construita in anul 1938. SD=218 mp.
A1.5	104991-C5	Loc. Fagaras, Str D-Na Stanca, Nr. 93, Jud. Brasov	S. construita la sol:105 mp; C5- Garaje metalice P - construita in anul 1938. SD=105 mp.
A1.6	104991-C6	Loc. Fagaras, Str D-Na Stanca, Nr. 93, Jud. Brasov	S. construita la sol:371 mp; C6- Cladire administrativa Sp+P+E - Pediatrie - construita in anul 1938. SD=890 mp.
A1.7	104991-C7	Loc. Fagaras, Str D-Na Stanca, Nr. 93, Jud. Brasov	S. construita la sol:534 mp; C7- Cladire administrativa Sp+P+E - Bloc Alimentar - construita in anul 1938. SD=1391 mp.
A1.8	104991-C8	Loc. Fagaras, Str D-Na Stanca, Nr. 93, Jud. Brasov	S. construita la sol:174 mp; C8- Cladire administrativa Sp+P - Laborator - construita in anul 1938. SD=289 mp.
A1.9	104991-C9	Loc. Fagaras, Str D-Na Stanca, Nr. 93, Jud. Brasov	S. construita la sol:45 mp; C9- Post trafo P - construit in anul 1938. SD=45 mp.
A1.10	104991-C10	Loc. Fagaras, Str D-Na Stanca, Nr. 93, Jud. Brasov	S. construita la sol:74 mp; C10- Cladire administrativa P - construita in anul 1938. SD=74 mp.
A1.11	104991-C11	Loc. Fagaras, Str D-Na Stanca, Nr. 93, Jud. Brasov	S. construita la sol:33 mp; C11- Cladire administrativa P - construita in anul 1938. SD=33 mp.
A1.12	104991-C12	Loc. Fagaras, Str D-Na Stanca, Nr. 93, Jud. Brasov	S. construita la sol:34 mp; C12- Cladire administrativa P - construita in anul 1938. SD=34 mp.
A1.13	104991-C13	Loc. Fagaras, Str D-Na Stanca, Nr. 93, Jud. Brasov	S. construita la sol:22 mp; C13- Magazie P - construita in anul 1938. SD=22 mp.
A1.14	104991-C14	Loc. Fagaras, Str D-Na Stanca, Nr. 93, Jud. Brasov	S. construita la sol:10 mp; C14- Anexa P - construita in anul 1938. SD=10 mp
A1.15	104991-C15	Loc. Fagaras, Str D-Na Stanca, Nr. 93, Jud. Brasov	S. construita la sol:751 mp; C15- Cladire administrativa D+P+E (sectie boli infectioase) - SD= 2253 mp, construita in anii 1940-1945.
A1.16	104991-C16	Loc. Fagaras, Str D-Na Stanca, Nr. 93, Jud. Brasov	S. construita la sol:115 mp; C16- Cladire administrativa P (morga)-SD= 115 mp construita in anii 1940-1945.
A1.17	104991-C17	Loc. Fagaras, Str D-Na Stanca, Nr. 93, Jud. Brasov	S. construita la sol:286 mp; C17- Centrala termica P - SD= 286 mp construita in anii 1940-1945.
A1.18	104991-C18	Loc. Fagaras, Str D-Na Stanca, Nr. 93, Jud. Brasov	S. construita la sol:140 mp; C18- Cabina portar P - SD= 140 mp construita in anii 1940-1945.

B. Partea II. Proprietari și acte

Inscrieri privitoare la dreptul de proprietate și alte drepturi reale	Referințe
12110 / 14/08/2015	
Act Notarial nr. 1939, din 13/08/2015 emis de Popa Maria Cristina;	
B8 Intabulare, drept de PROPRIETATE, dobandit prin Lege, cota actuala 1/1	A1, A1.1, A1.2, A1.3, A1.4, A1.5, A1.6, A1.7, A1.8, A1.9, A1.10, A1.11, A1.12, A1.13, A1.14, A1.15, A1.16, A1.17, A1.18


Anexa Nr. 1 La Partea I

Teren

Nr cadastral	Suprafața (mp)*	Observații / Referințe
104991	36.216	

* Suprafața este determinată în planul de proiecție Stereo 70.

DETALII LINIARE IMOBIL

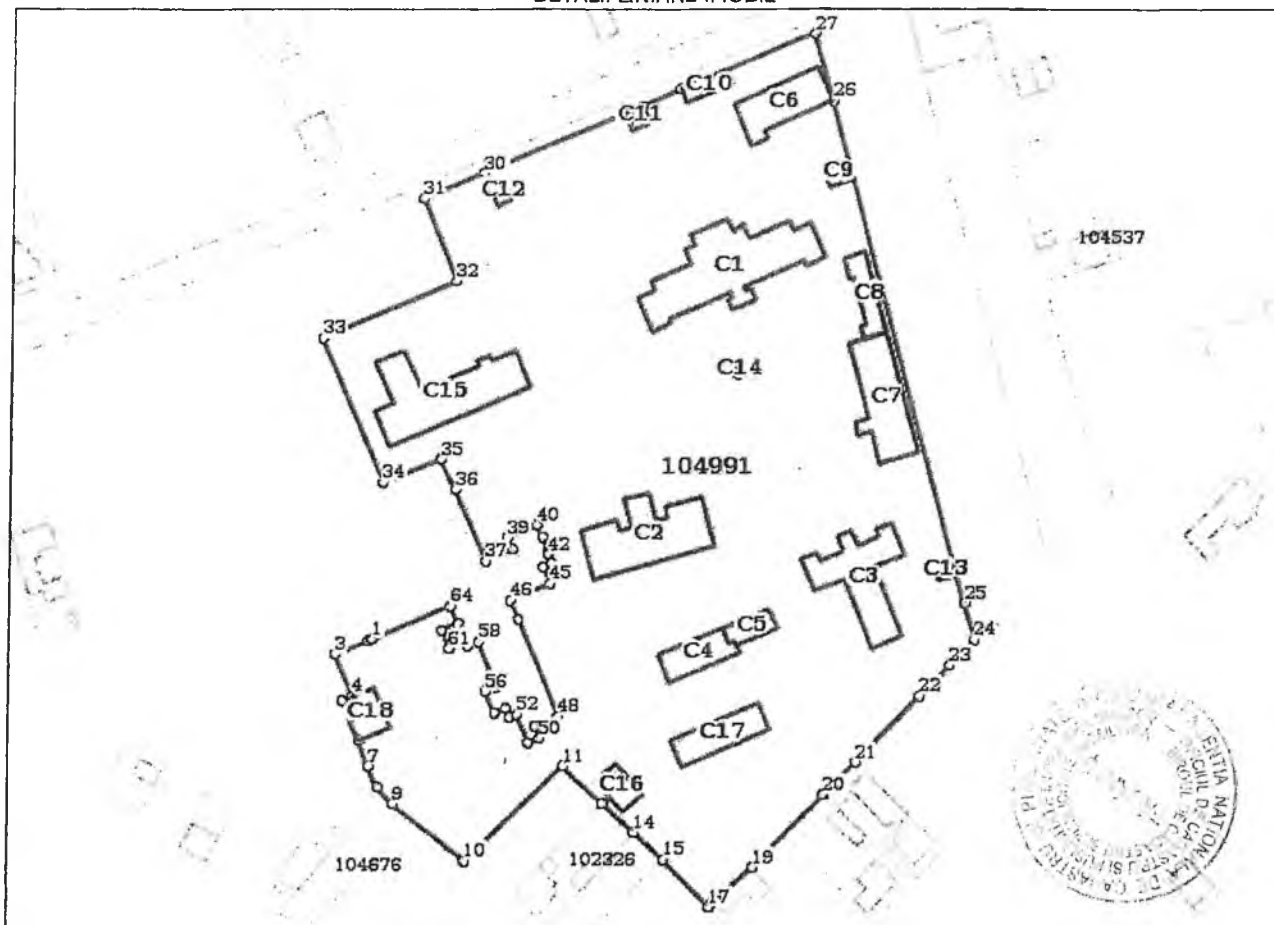

Date referitoare la teren

Crt	Categorie folosință	Intra vilan	Suprafața (mp)	Tarla	Parcelă	Nr. topo	Observații / Referințe
1	curți constructii	DA	36.216	-	-	-	

Date referitoare la construcții

Crt	Număr	Destinație construcție	Supraf. (mp)	Situație juridică	Observații / Referințe
A1.1	104991-C1	construcții administrative și social culturale	974	Cu acte	S. construită la sol:974 mp; C1- Clădire administrativă D+P+E - Maternitate - construită în anul 1938. SD=2822 mp.
A1.2	104991-C2	construcții administrative și social culturale	679	Cu acte	S. construită la sol:679 mp; C2- Clădire administrativă P - Centru de sanatate mintala - construită în anul 1938. SD=679 mp.
A1.3	104991-C3	construcții administrative și social culturale	566	Cu acte	S. construită la sol:566 mp; C3- Clădire administrativă P - Dializa, arhiva, magazie, croitorie - construită în anul 1938. SD=566 mp.
A1.4	104991-C4	construcții administrative și social culturale	218	Cu acte	S. construită la sol:218 mp; C4- Clădire administrativă P - Statie salvare - construită în anul 1938. SD=218 mp.
A1.5	104991-C5	construcții anexa	105	Cu acte	S. construită la sol:105 mp; C5- Garaje metalice P - construită în anul 1938. SD=105 mp.
A1.6	104991-C6	construcții administrative și social culturale	371	Cu acte	S. construită la sol:371 mp; C6- Clădire administrativă Sp+P+E - Pediatrie - construită în anul 1938. SD=890 mp.

Certific că prezentul extras corespunde cu pozițiile în vigoare din cartea funciară originală, păstrată de acest birou.

Prezentul extras de carte funciară este valabil la autentificarea de către notarul public a actelor juridice prin care se sting drepturile reale precum și pentru dezbateră succesiunilor, iar informațiile prezentate sunt susceptibile de orice modificare, în condițiile legii.

S-a achitat tariful de 20 RON, -Ordin de plata cont OCPI nr.673/17-03-2017 în suma de 20, pentru serviciul de publicitate imobiliară cu codul nr. 272.

Data soluționării,

20-03-2017

Data eliberării,

___/___/___

Asistent Registrator,
ADRIANA COJOCARIU

(pașaport și semnătura)

Referent,



CONSILIUL LOCAL AL
MUNICIPIULUI FĂGĂRAȘ

COMISIA 1
COMISIA DE STUDII, PROGNOZE
ECONOMICO-SOCIALE, BUGET
FINANȚE ȘI ADMINISTRAREA
DOMENIULUI PUBLIC ȘI PRIVAT
AL MUNICIPIULUI

AVIZ NR. 106 / 21.06.2017

În aplicarea prevederilor art.44 din Legea nr. 215/2001 a Administrației Publice
Locale, republicată

Comisia de specialitate nr.1 **AVIZEAZĂ** (~~NU AVIZEAZĂ~~) favorabil proiectul de
hotărâre privind:

Atribuirea în folosință gratuită către Spitalul Municipal "Dr. Aurel Tulbure"
Făgăraș a spațiului situat în Făgăraș, Str. D-na Stanca nr. 93 – incinta Spitalului
Municipal "Dr. Aurel Tulbure" Făgăraș, cu destinația "punct de recoltare pentru
analize medicale"

Amendamente propuse:

A 7.

PREȘEDINTE,
Negrilă Ion

SECRETAR,
Șuteu Marițena-Dorina



CONSILIUL LOCAL AL
MUNICIPIULUI FĂGĂRAȘ

COMISIA 6
COMISIA DE TURISM, RELAȚII
EXTERNE ȘI INTEGRARE
EUROPEANĂ

AVIZ NR. 70 / 21.06.2017

În aplicarea prevederilor art.44 din Legea nr. 215/2001 a Administrației Publice
Locale, republicată


Comisia de specialitate nr.6 **AVIZEAZĂ** (~~NU AVIZEAZĂ~~) favorabil proiectul de
hotărâre privind:

Atribuirea în folosință gratuită către Spitalul Municipal "Dr. Aurel Tulbure"
Făgăraș a spațiului situat în Făgăraș, Str. D-na Stanca nr. 93 – incinta Spitalului
Municipal "Dr. Aurel Tulbure" Făgăraș, cu destinația "punct de recoltare pentru
analize medicale"


Amendamente propuse:

AF

PREȘEDINTE,
Stengel Norbert

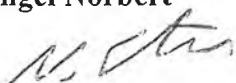

SECRETAR,
Clonț Valentin



CONSILIUL LOCAL AL
MUNICIPIULUI FĂGĂRAȘ

COMISIA 2
COMISIA DE ORGANIZARE ȘI
DEZVOLTARE URBANISTICĂ,
REALIZAREA LUCRĂRILOR
PUBLICE, PROTECȚIA MEDIULUI
ÎNCONJURĂTOR, CONSERVAREA
MONUMENTELOR ISTORICE ȘI DE
ARHITECTURĂ

AVIZ NR. 49 / 20.06.2017

În aplicarea prevederilor art.44 din Legea nr. 215/2001 a Administrației Publice
Locale, republicată

Comisia de specialitate nr.2 **AVIZEAZĂ** (~~NU AVIZEAZĂ~~) favorabil proiectul de
hotărâre privind:

Atribuirea în folosință gratuită către Spitalul Municipal "Dr. Aurel Tulbure"
Făgăraș a spațiului situat în Făgăraș, Str. D-na Stanca nr. 93 – incinta Spitalului
Municipal "Dr. Aurel Tulbure" Făgăraș, cu destinația "punct de recoltare pentru
analize medicale"

Amendamente propuse:

A.T.

Ast. Propuneri in plen

PREȘEDINTE,
Ercău Bruno

SECRETAR,
Suciu Andreea



CONSILIUL LOCAL AL
MUNICIPIULUI FĂGĂRAȘ

COMISIA 3
COMISIA PENTRU SERVICII
PUBLICE, PENTRU COMERT
ȘI AGRICULTURĂ

AVIZ NR. 75 / 21.06.2017

În aplicarea prevederilor art.44 din Legea nr. 215/2001 a Administrației Publice
Locale, republicată

Comisia de specialitate nr.3 **AVIZEAZĂ** (~~NU AVIZEAZĂ~~) favorabil proiectul de
hotărâre privind:

Atribuirea în folosință gratuită către Spitalul Municipal "Dr. Aurel Tulbure"
Făgăraș a spațiului situat în Făgăraș, Str. D-na Stanca nr. 93 – incinta Spitalului
Municipal "Dr. Aurel Tulbure" Făgăraș, cu destinația "punct de recoltare pentru
analize medicale"

Amendamente propuse:

PREȘEDINTE,
Popa Ovidiu Nicolae

SECRETAR,
Lup Lucian

CONSILIUL LOCAL AL
MUNICIPIULUI FĂGĂRAȘ

COMISIA 4
COMISIA PENTRU ACTIVITĂȚI
ȘTIINȚIFICE, ÎNVĂȚĂMÂNT,
CULTE, SĂNĂTATE, CULTURĂ,
PROTECȚIE SOCIALĂ, SPORTIVE
ȘI DE AGREMENT

AVIZ NR. 69 / 20.06.2017

În aplicarea prevederilor art.44 din Legea nr. 215/2001 a Administrației Publice
Locale, republicată

Comisia de specialitate nr.4 ~~AVIZEAZĂ~~ (NU AVIZEAZĂ) favorabil proiectul de
hotărâre privind:

Atribuirea în folosință gratuită către Spitalul Municipal "Dr. Aurel Tulbure"
Făgăraș a spațiului situat în Făgăraș, Str. D-na Stanca nr. 93 – incinta Spitalului
Municipal "Dr. Aurel Tulbure" Făgăraș, cu destinația "punct de recoltare pentru
analize medicale"

Amendamente propuse:

PREȘEDINTE,
Alexandru Florin

SECRETAR,
Biza Radu



CONSILIUL LOCAL AL
MUNICIPIULUI FĂGĂRAȘ

COMISIA 5
COMISIA PENTRU ADMINISTRAȚIA
PUBLICĂ LOCALĂ, JURIDICĂ,
APĂRAREA ORDINII PUBLICE,
RESPECTAREA DREPTURILOR ȘI
LIBERTĂȚILOR CETĂȚENEȘTI,
PROBLEMELE MINORITĂȚILOR

AVIZ NR. 108 / 21.06.2017

În aplicarea prevederilor art.44 din Legea nr. 215/2001 a Administrației Publice
Locale, republicată

Comisia de specialitate nr.5 AVIZEAZĂ (NU ~~AVIZEAZĂ~~) favorabil proiectul de
hotărâre privind:

Atribuirea în folosință gratuită către Spitalul Municipal "Dr. Aurel Tulbure"
Făgăraș a spațiului situat în Făgăraș, Str. D-na Stanca nr. 93 – incinta Spitalului
Municipal "Dr. Aurel Tulbure" Făgăraș, cu destinația "punct de recoltare pentru
analize medicale"

Amendamente propuse:

A7

PREȘEDINTE,
Bogdan Ion



SECRETAR,
Malene Petru

