



ROMÂNIA
JUDEȚUL BRAȘOV



CONSILIUL LOCAL FĂGĂRAȘ

Strada Republicii, Nr. 3, 505200. Tel: 0040 268 211 313, Fax: 0040 268 213 020
Web: www.primaria-fagaras.ro, Email: secretariat@primaria-fagaras.ro

PROIECT

HOTĂRÂREA NR.
din data de 2017

privind scoaterea la licitație a locurilor de parcare de reședință
din Municipiul Făgăraș
Str. Tăbăcari blocurile 11, 12, 16
Str. Vasile Alecsandri blocurile 1, 2, 3, 4, 5, 6, 8, 9, 10, 11
Str. Republicii bloc 3, Blvd Unirii blocurile 2B și 7B

CONSILIUL LOCAL AL MUNICIPIULUI FĂGĂRAȘ,
întrunit în ședință,

Analizând Referatul Compartimentului Evidența patrimoniu nr. 27183 din data de 19.09.2017, prin care se propune scoaterea la licitație a locurilor de parcare din Municipiul Făgăraș, pentru care durata contractelor de închiriere expiră după cum urmează: str. Vasile Alecsandri blocurile 1, 2, 3, 4, 5, 6, 8, 9, 10, 11 la data de 15.10.2017, str. Tăbăcari bl. 11, 12, 16 la data de 20.10.2017, str. Republicii bloc 3 și Blvd Unirii blocurile 2B și 7B la data de 27.10.2017, suprafețe cuprinse în inventarul domeniului public, atestat prin HG 972/2002, la pozițiile: str. Vasile Alecsandri – pozițiile 834, 845, str. Tăbăcari – poziția 835 și și str. Republicii - Blvd Unirii – pozițiile 836,839,

Având în vedere prevederile Legii nr. 52/2003, privind transparența decizională în administrația publică,

Tinând cont de prevederile la H.C.L. 149 din data de 31.07.2017 - privind aprobarea Regulamentului de atribuire a locurilor de parcare din parcările de reședință amenajate în Municipiul Făgăraș, Legea nr. 227/2015 privind Codul Fiscal, Legea nr. 207/2015 privind Codul de procedură fiscală precum și prevederile HG nr. 955/2004 pentru aprobarea reglementărilor-cadru de aplicare a Ordonanței Guvernului nr. 71/2002 privind organizarea și funcționarea serviciilor publice de administrare a domeniului public și privat de interes local.

Având în vedere avizele comisiilor de specialitate _____;

Văzând prevederile art.36, alin. (2), lit. (c) și alin. (5), lit. (b), art.123 alin. (1) și (2) din Legea nr. 215/2001 a administrației publice locale, republicată,

În temeiul art. 45, alin. (3) și art.115 alin. (1), lit. (b) din Legea nr. 215/2001 a administrației publice locale, republicată, modificată și completată.

HOTĂRĂȘTE

Art. I. Se aprobă scoaterea la licitație a locurilor de parcare de reședință din Municipiul Făgăraș - Cartierul Tăbăcari, după cum urmează:

- **Strada Tăbăcari – locurile de parcare nr. 1 – 27, aferente blocurilor 12 și 16;**
- **Strada Tăbăcari – locurile de parcare nr. 1 – 18, aferente blocului 11;**
- **Strada Vasile Alecsandri – locurile de parcare 1 – 146, aferente blocurilor 1, 2, 3, 4, 5, 6, 8, 9, 10, 11;**
- **Strada Republicii – locurile de parcare 1 – 15 aferente blocului 3, Bulevardul Unirii - locurile de parcare 1 – 21 aferente blocului 2B și locurile de parcare 1 – 23 aferente blocului 7B;**

Art. II. Durata contractului de închiriere este de **3 ani**, fără a afecta destinația de parcare.

Art. III. Tariful de bază în parcarile de reședință este de **50 lei/an**, cu posibilitatea aplicării fragmentat pe perioade mai mici.

Art. IV. Tarifele de bază pot fi actualizate anual prin H.C.L, totodată vor fi aprobate și scutiri sau reduceri de tarif parcare pentru diferite categorii de persoane.

Art. V. Pentru atribuirea locurilor de parcare prin licitație publică cu strigare, saltul de supralicitare se stabilește la valoarea de **10% din prețul de bază**.

Art. VI. Se aprobă modelul contractului de închiriere a locului de parcare de reședință în suprafața de 12.50 mp., conform HCL nr. 149 din data de 31.07.2017, iar taxa folosință teren se calculează potrivit HCL nr. 173 din data de 22.12.2016 - privind stabilirea impozitelor și taxelor locale pentru anul 2017, astfel:

- **Strada Tăbăcari - zona B - 0,53 lei /mp;**
- **Bulevardul Unirii, str. Republicii- zona A - 0,76 lei / mp;**
- **Strada Vasile Alecsandri - zona A - 0,76 lei / mp;**

Art. VII. Cu ducerea la îndeplinire a prevederilor prezentei hotărâri, se încredințează Primarul Municipiului Făgăraș, prin Compartimentului Evidența patrimoniului.

INIȚIATOR,
Primar,
GHEORGHE SUCACIU



VIZAT PENTRU LEGALITATE,
Secretarul Municipiului,
LAURA ELENA GIUNCA



Cod: F-17

(Hotărârea s-a adoptat cu voturi pentru).

Prezenta hotărâre se comunică:

- 1 ex. Dosarul de sedință
- 1 ex. Colecție
- 1 ex. Prefectură
- 1 ex. Primar
- 1 ex. Secretar
- 1 ex. Direcția economică
- 1 ex. -1 ex. Comp. Juridic
- 1 ex. Relații cu publicul, arhivă
- 1 ex. Afișare.



MUNICIPIUL FĂGĂRAȘ

Strada Republicii, Nr. 3, 505200, Tel: 0040 268 211 313, Fax: 0040 268 213 020
Web: www.primaria-fagaras.ro, Email: secretariat@primaria-fagaras.ro

Nr. 27183 din 19.09.2017

Compartiment Evidență patrimoniu

PRIMAR
Ing. GHEORGHE SUCACIU

REFERAT

*privind scoaterea la licitație a locurilor de parcare situate în Municipiul Făgăraș
Str. Tăbăcari blocurile 11, 12, 16
Str. Vasile Alecsandri blocurile 1, 2, 3, 4, 5, 6, 8, 9, 10, 11
Str. Republicii bloc 3 și Blvd Unirii blocurile 2B și 7B*



Având în vedere că perioadele de atribuire, respectiv durata contractelor de închiriere pentru parcările de reședință situate în Municipiul Făgăraș, expiră după cum urmează: str. Vasile Alecsandri blocurile 1, 2, 3, 4, 5, 6, 8, 9, 10, 11 la data de 15.10.2017, str. Tăbăcari blocurile 11, 12, 16 la data de 20.10.2017, str. Republicii bloc 3 și Bulevardul Unirii blocurile 2B, 7B la data de 27.10.2017 și conform **Articolului 8** din „Regulamentul de atribuire a locurilor de parcare în parcările de reședință din Municipiul Făgăraș” aprobat prin HCL nr. 149 din data de 31.07.2017: *“Abonamentele de tip reședință se vor elibera de către Administratorul parcării, respectiv Primăria Municipiului Făgăraș, pe o perioadă de 3 ani, numai după achitarea tarifului anual aprobat de Consiliul Local sau prețul licitat, după caz. La expirarea perioadei de valabilitate a abonamentelor de parcare de reședință, se va organiza o nouă licitație de atribuire a locurilor de parcare de reședință”*


potrivit celor menționate mai sus, propunem scoaterea la licitație a locurilor de parcare din Municipiul Făgăraș:

- Strada Tăbăcari – locurile de parcare nr. 1 – 27, aferente blocurilor 12 și 16;
- Strada Tăbăcari – locurile de parcare nr. 1 – 18, aferente blocului 11;
- Strada Vasile Alecsandri – locurile de parcare 1 – 146, aferente blocurilor 1, 2, 3, 4, 5, 6, 8, 9, 10, 11;
- Strada Republicii/Bulevardul Unirii – locurile de parcare 1 – 15 aferente blocului 3, locurile de parcare 1 – 21 aferente blocului 2B și locurile de parcare 1 – 23 aferente blocului 7B;

Față de cele de mai sus, vă rugăm să analizați și să hotărâți.

Nr.crt.	Functia /compartiment	Nume si prenume	Data	Semnătura
1.	Verificat / Arhitect șef	Boer Liliana	19.09.2017	
2.	Intocmit / Referent	Bodeanu Mirela	19.09.2017	

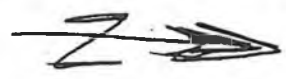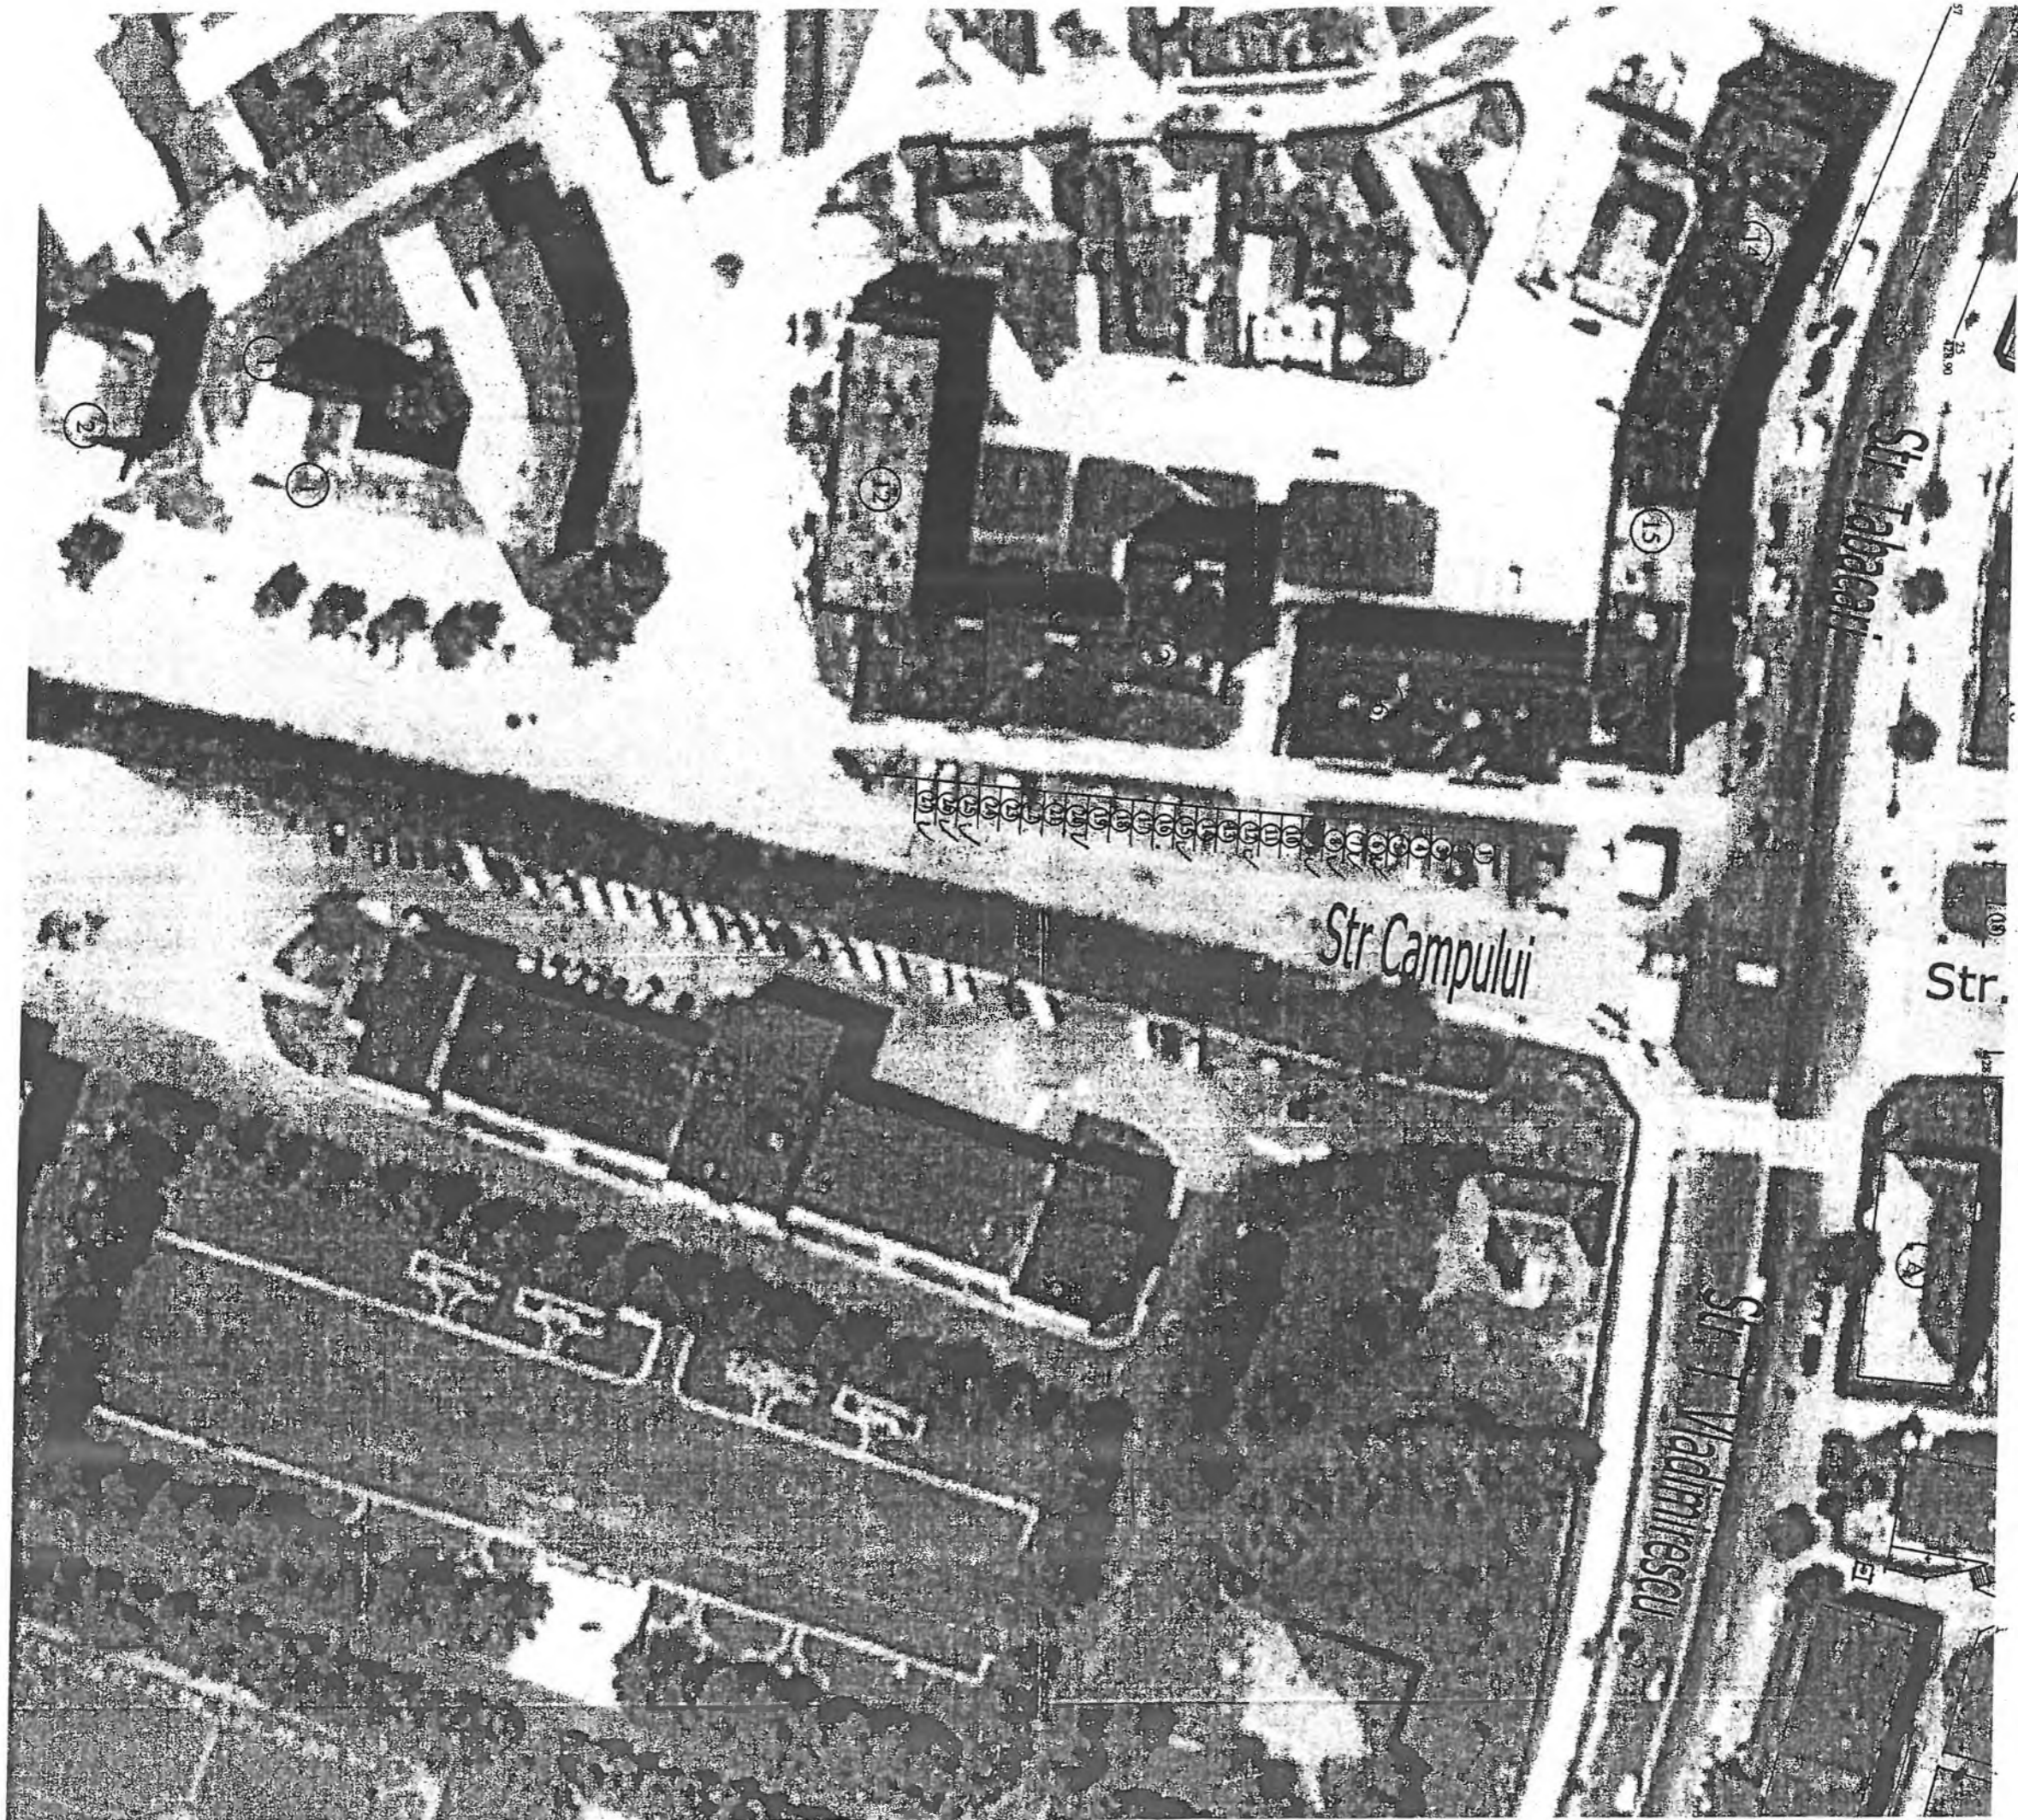

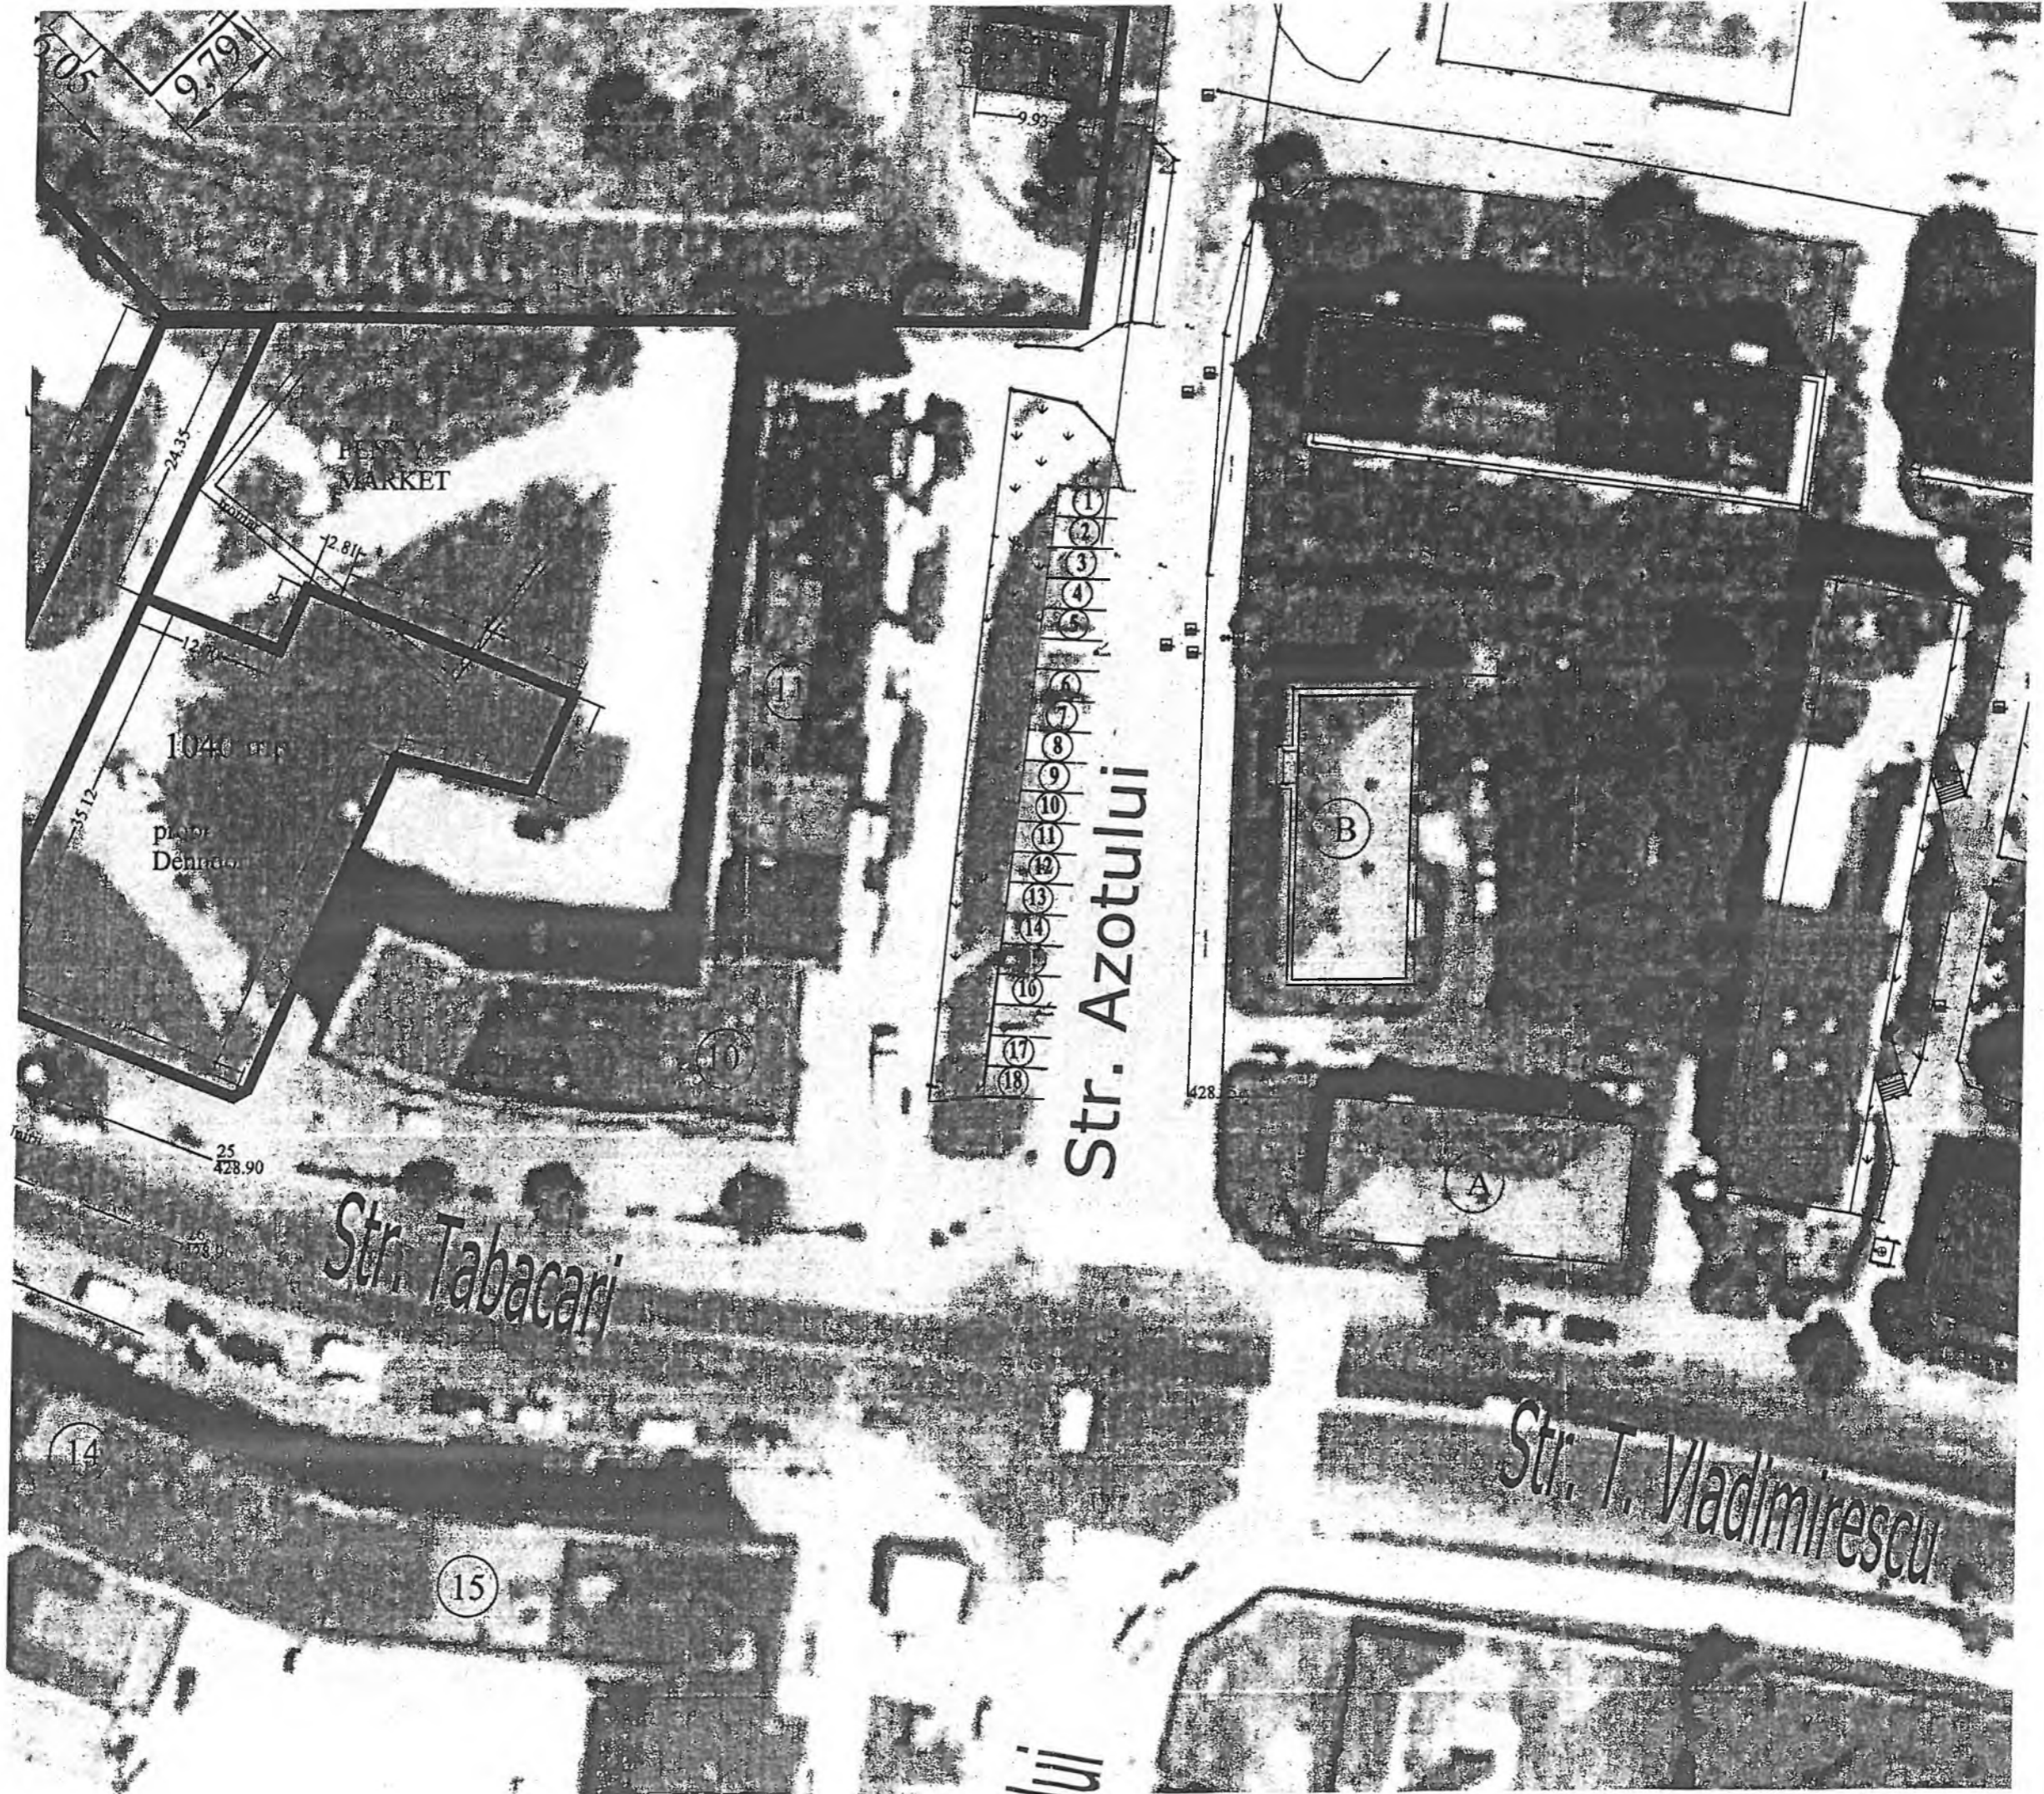

9.79

FRESH MARKET

104.0
Pond

Str. Azotului

Str. Tabacari

Str. T. Vladimirescu

14

15


A

B

18
17
16
15
14
13
12
11
10
9
8
7
6
5
4
3
2
1


100

Sr. Dabasi (D. 1)

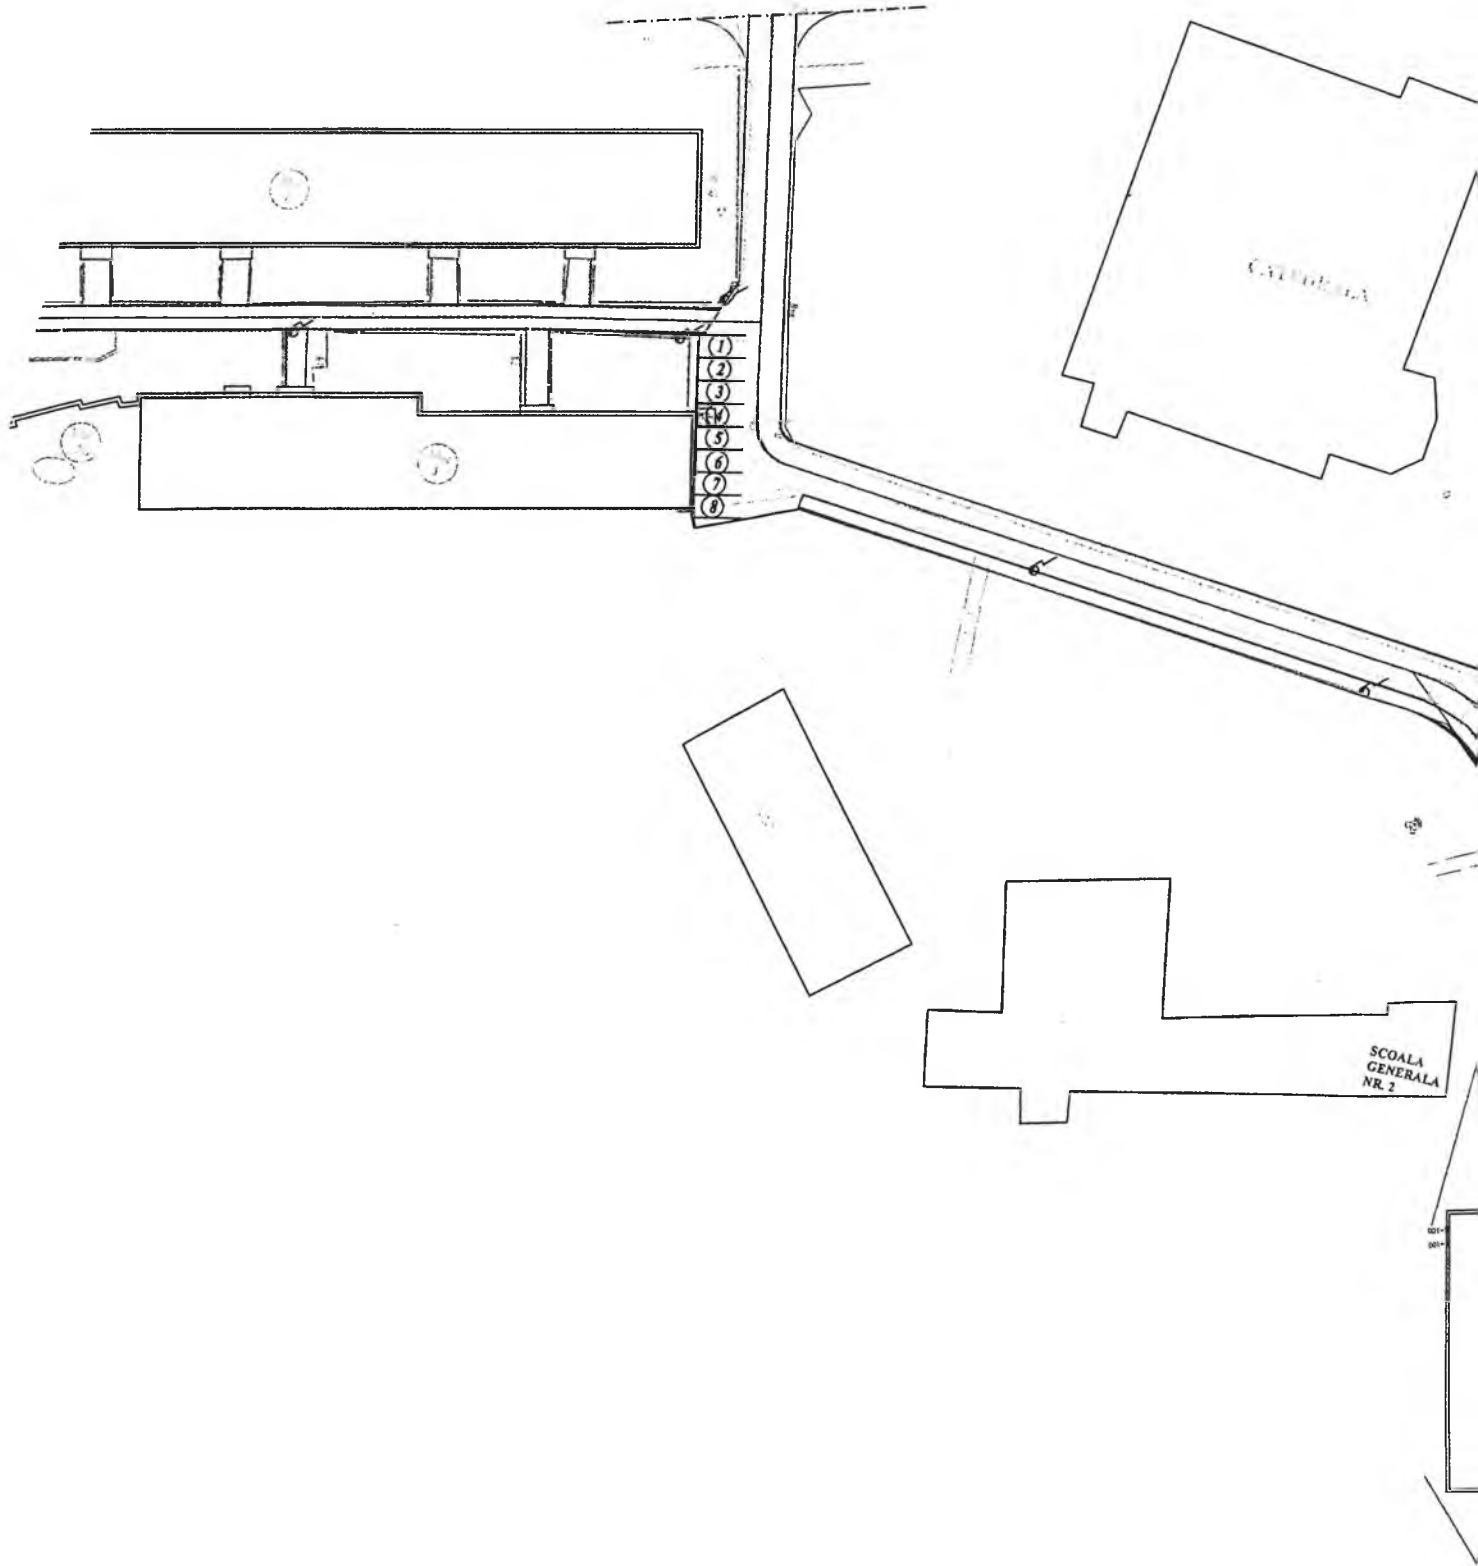

Str. Tabouret (100-1)

Str. Immeuble (100-1)

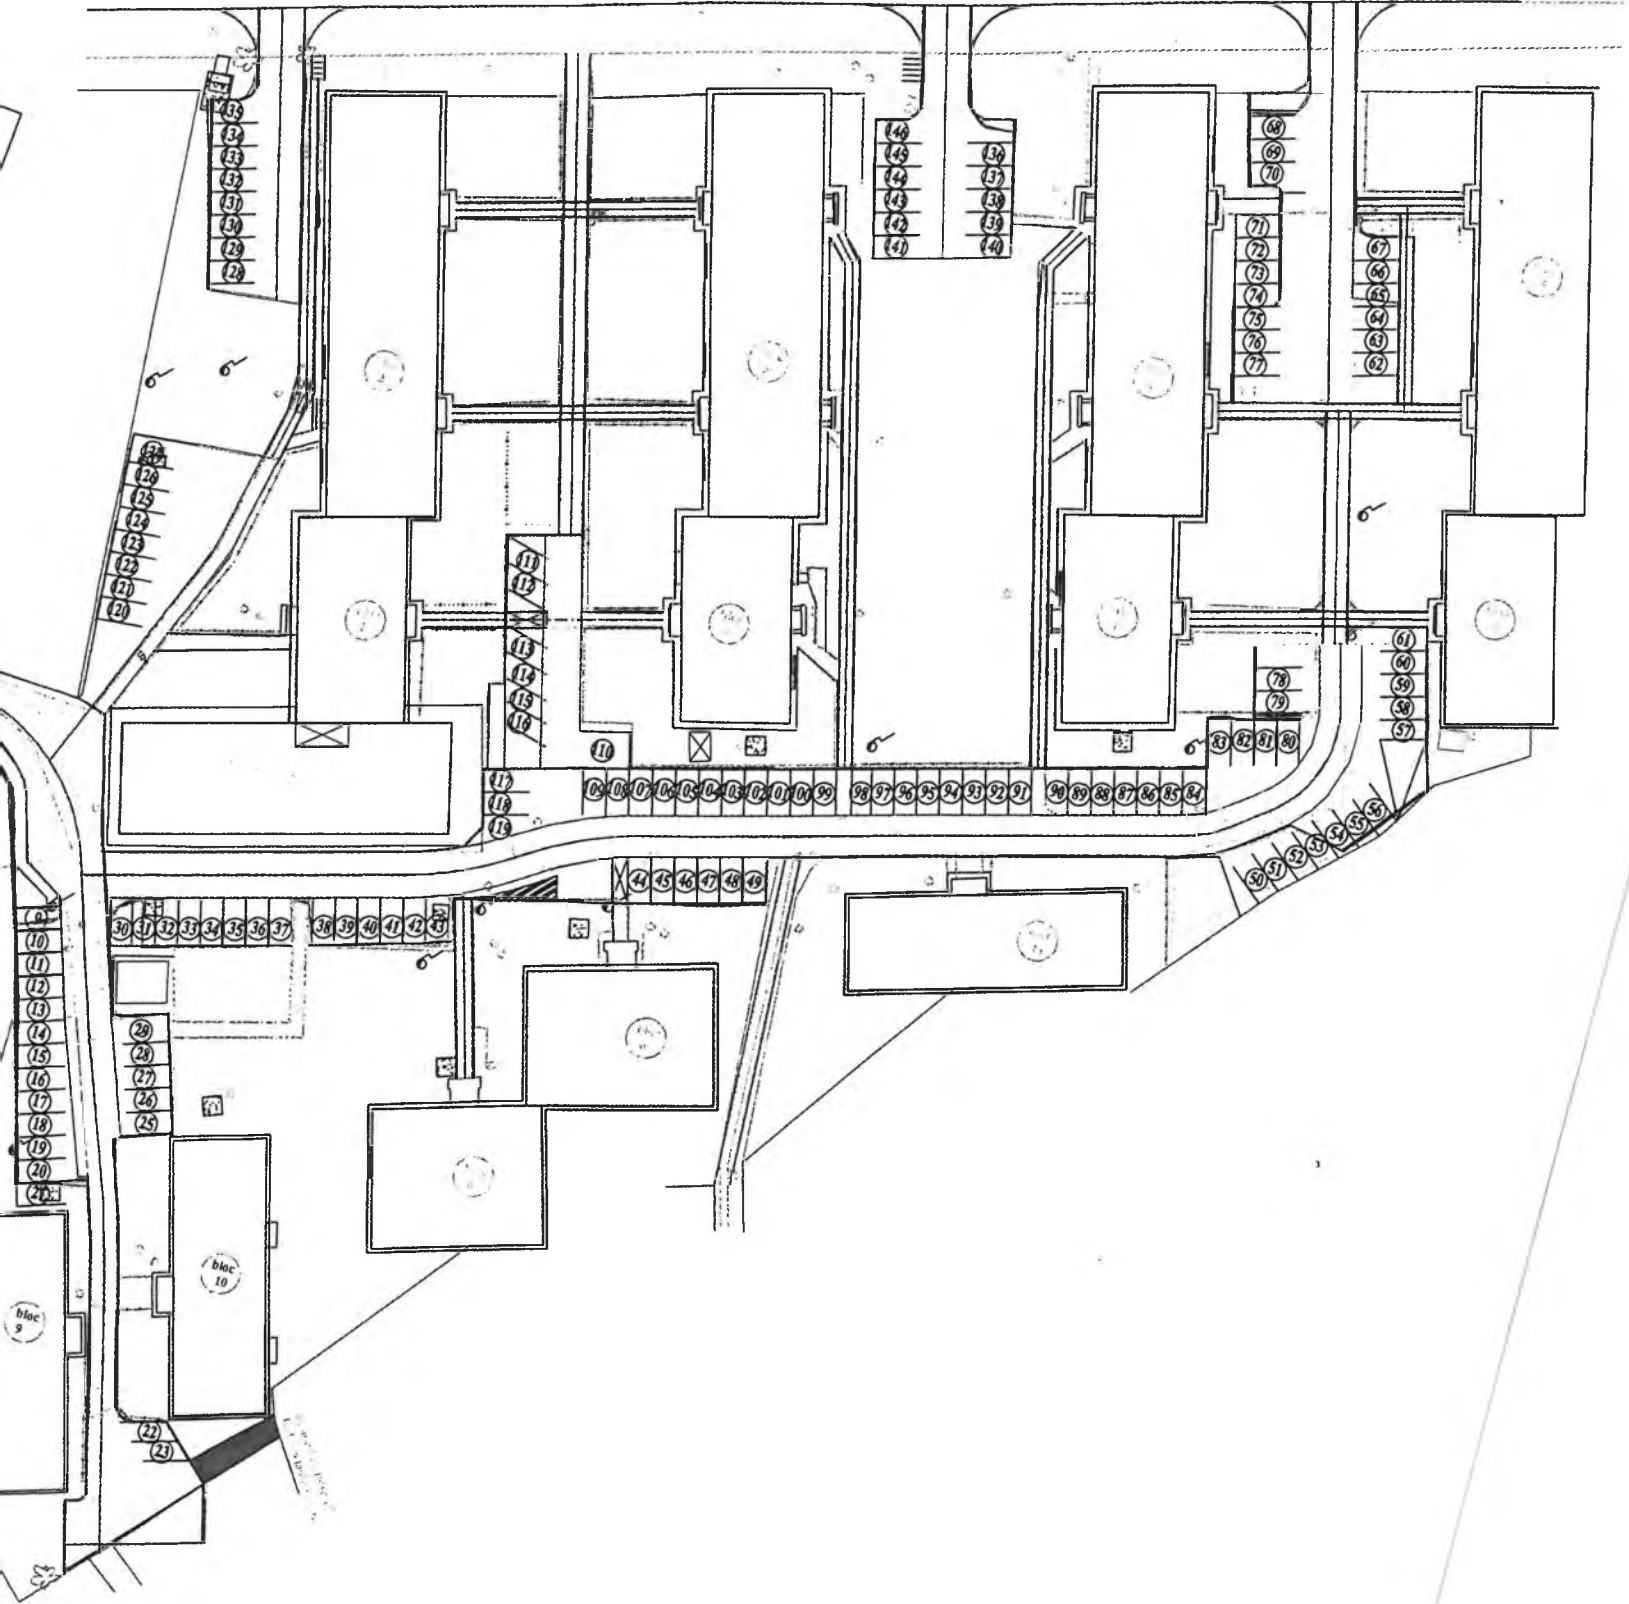

**PLAN DE SITUATIE
AMPLASARE PARCARI
SCARA 1 : 500**



Str. Mihai Eminescu

7




3


Rom Telecom

B-dul Unirii

ZV

ZV

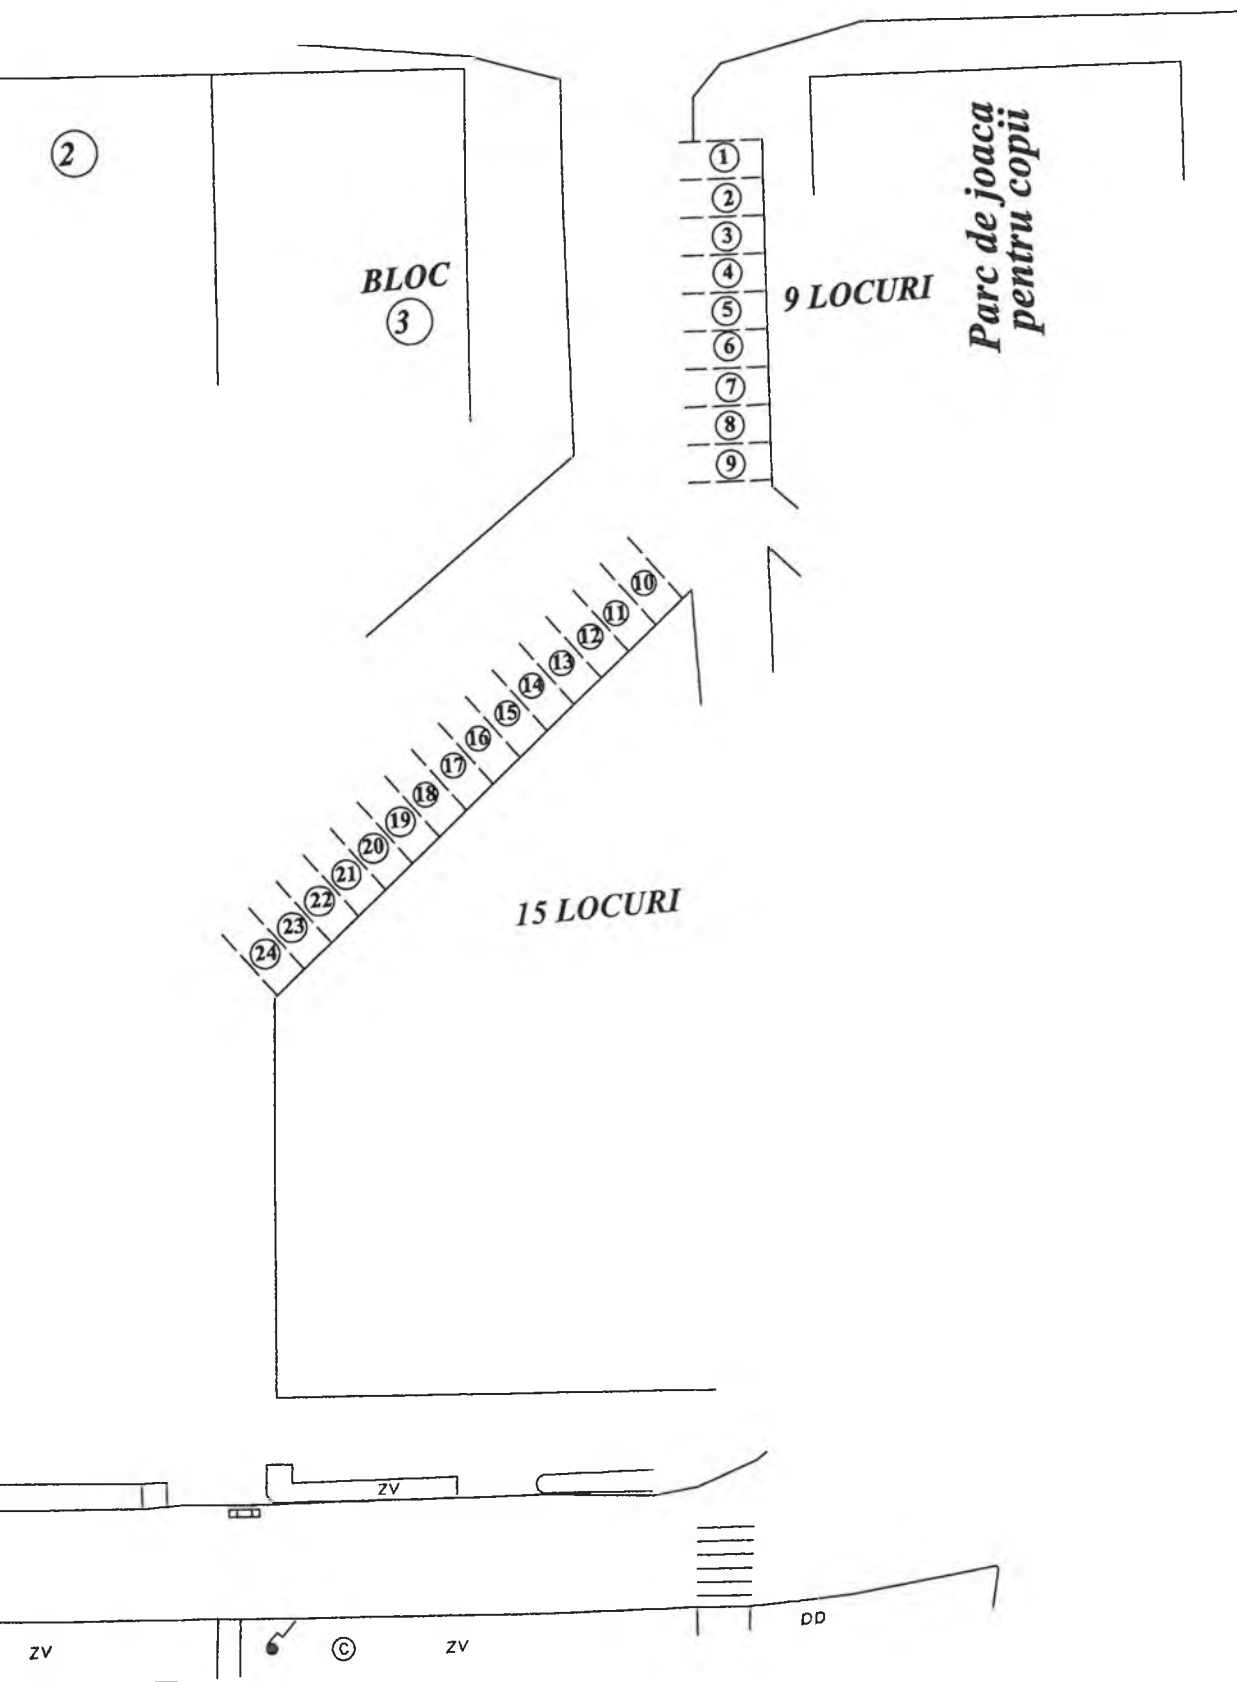

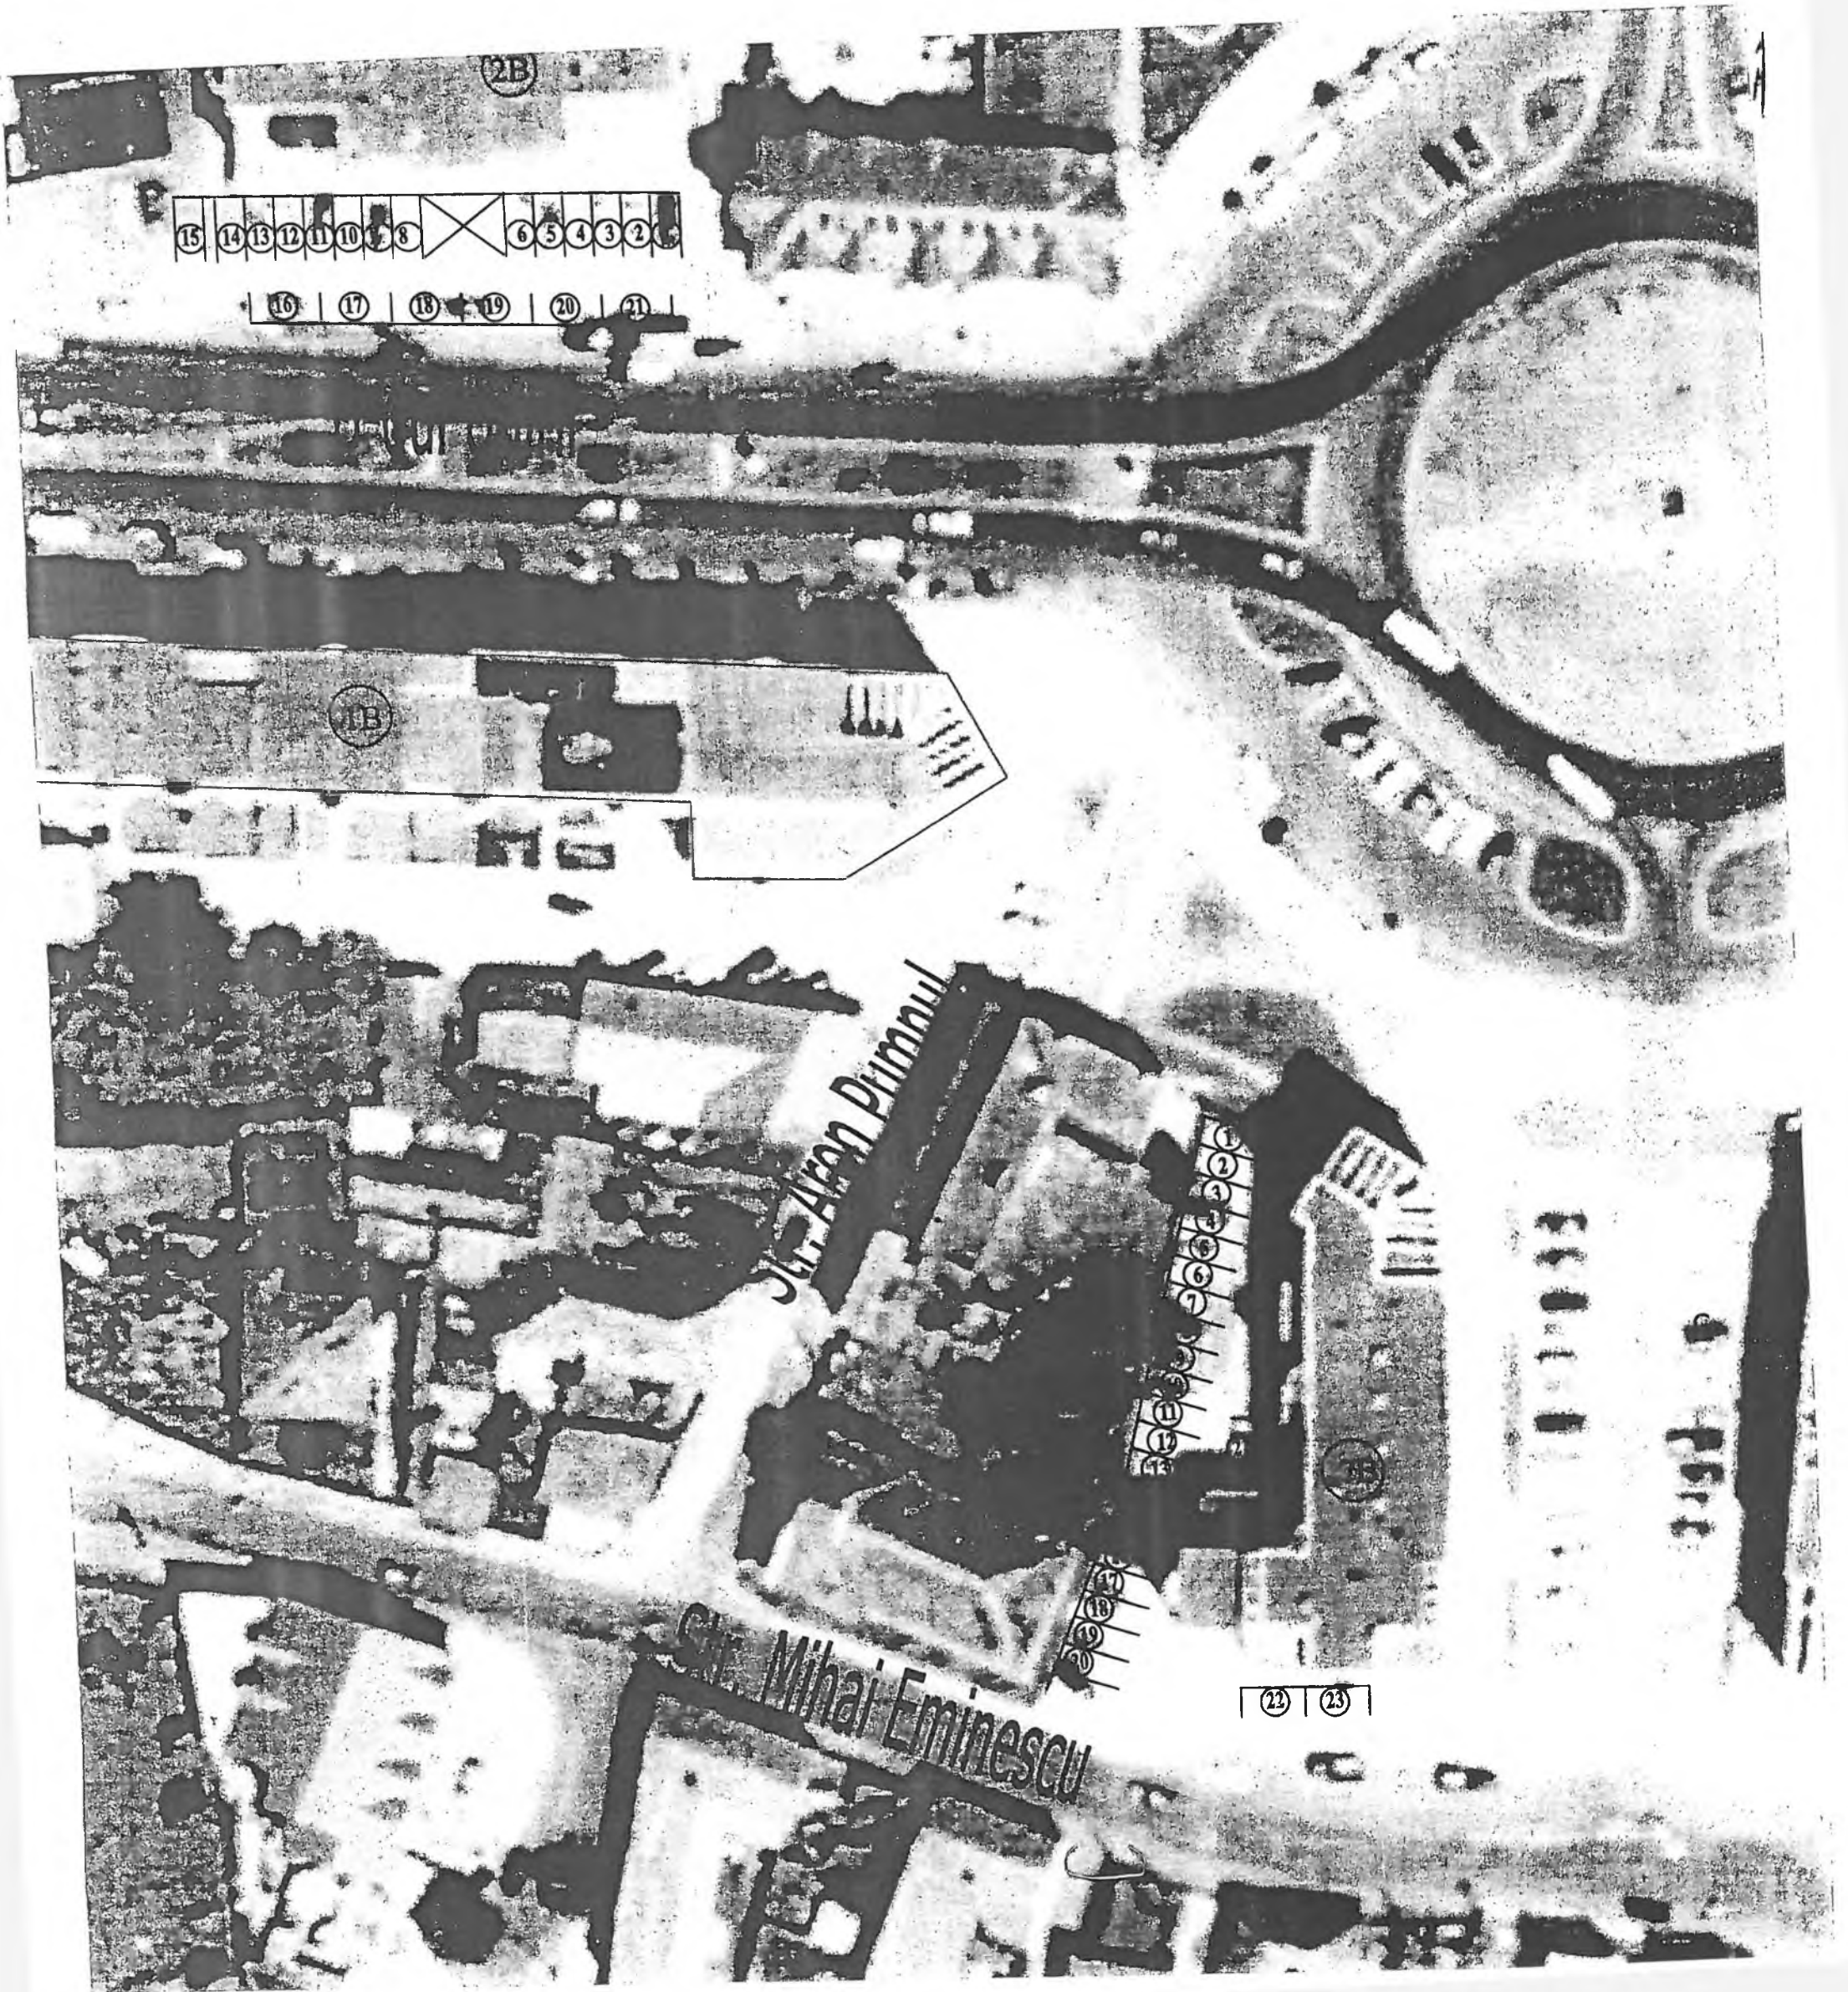

AVIZ NR. 37 / 21.09.2017

În aplicarea prevederilor art.44 din Legea nr. 215/2001 a Administrației Publice
Locale, republicată

Comisia de specialitate nr.1 **AVIZEAZĂ (NU-AVIZEAZĂ)** favorabil proiectul de
hotărâre privind:


Scoaterea la licitație a locurilor de parcare de reședință din Municipiul Făgăraș,
Str. Tăbăcari, blocurile 11,12,16, Str. Vasile Alecsandri, blocurile 1, 2, 3, 4, 5, 6,
8, 9, 10, 11, Str. Republicii bl. 3, B-dul Unirii blocurile 2B, 7B

Amendamente propuse:

PREȘEDINTE,
Negrilă Ion



SECRETAR,
Șuteu Marilena-Dorina



AVIZ NR. 35 / 21.09.2017

În aplicarea prevederilor art.44 din Legea nr. 215/2001 a Administrației Publice
Locale, republicată

Comisia de specialitate nr.3 ~~AVIZEAZĂ (NU AVIZEAZĂ)~~ favorabil proiectul de
hotărâre privind:

Scoaterea la licitație a locurilor de parcare de reședință din Municipiul Făgăraș,
Str. Tăbăcari, blocurile 11,12,16, Str. Vasile Alecsandri, blocurile 1, 2, 3, 4, 5, 6,
8, 9, 10, 11, Str. Republicii bl. 3, B-dul Unirii blocurile 2B, 7B

Amendamente propuse:

A.F.

PREȘEDINTE,
Popa Ovidiu Nicolae

SECRETAR,
Lup Lucian

AVIZ NR. 37 / 21.09.2017

În aplicarea prevederilor art.44 din Legea nr. 215/2001 a Administrației Publice
Locale, republicată

Comisia de specialitate nr.5 **AVIZEAZĂ (NU AVIZEAZĂ)** favorabil proiectul de
hotărâre privind:

Scoaterea la licitație a locurilor de parcare de reședință din Municipiul Făgăraș,
Str. Tăbăcari, blocurile 11,12,16, Str. Vasile Alecsandri, blocurile 1, 2, 3, 4, 5, 6,
8, 9, 10, 11, Str. Republicii bl. 3, B-dul Unirii blocurile 2B, 7B

Amendamente propuse:

A 7

PREȘEDINTE,
Bogdan Ion



SECRETAR,
Malene Petru

