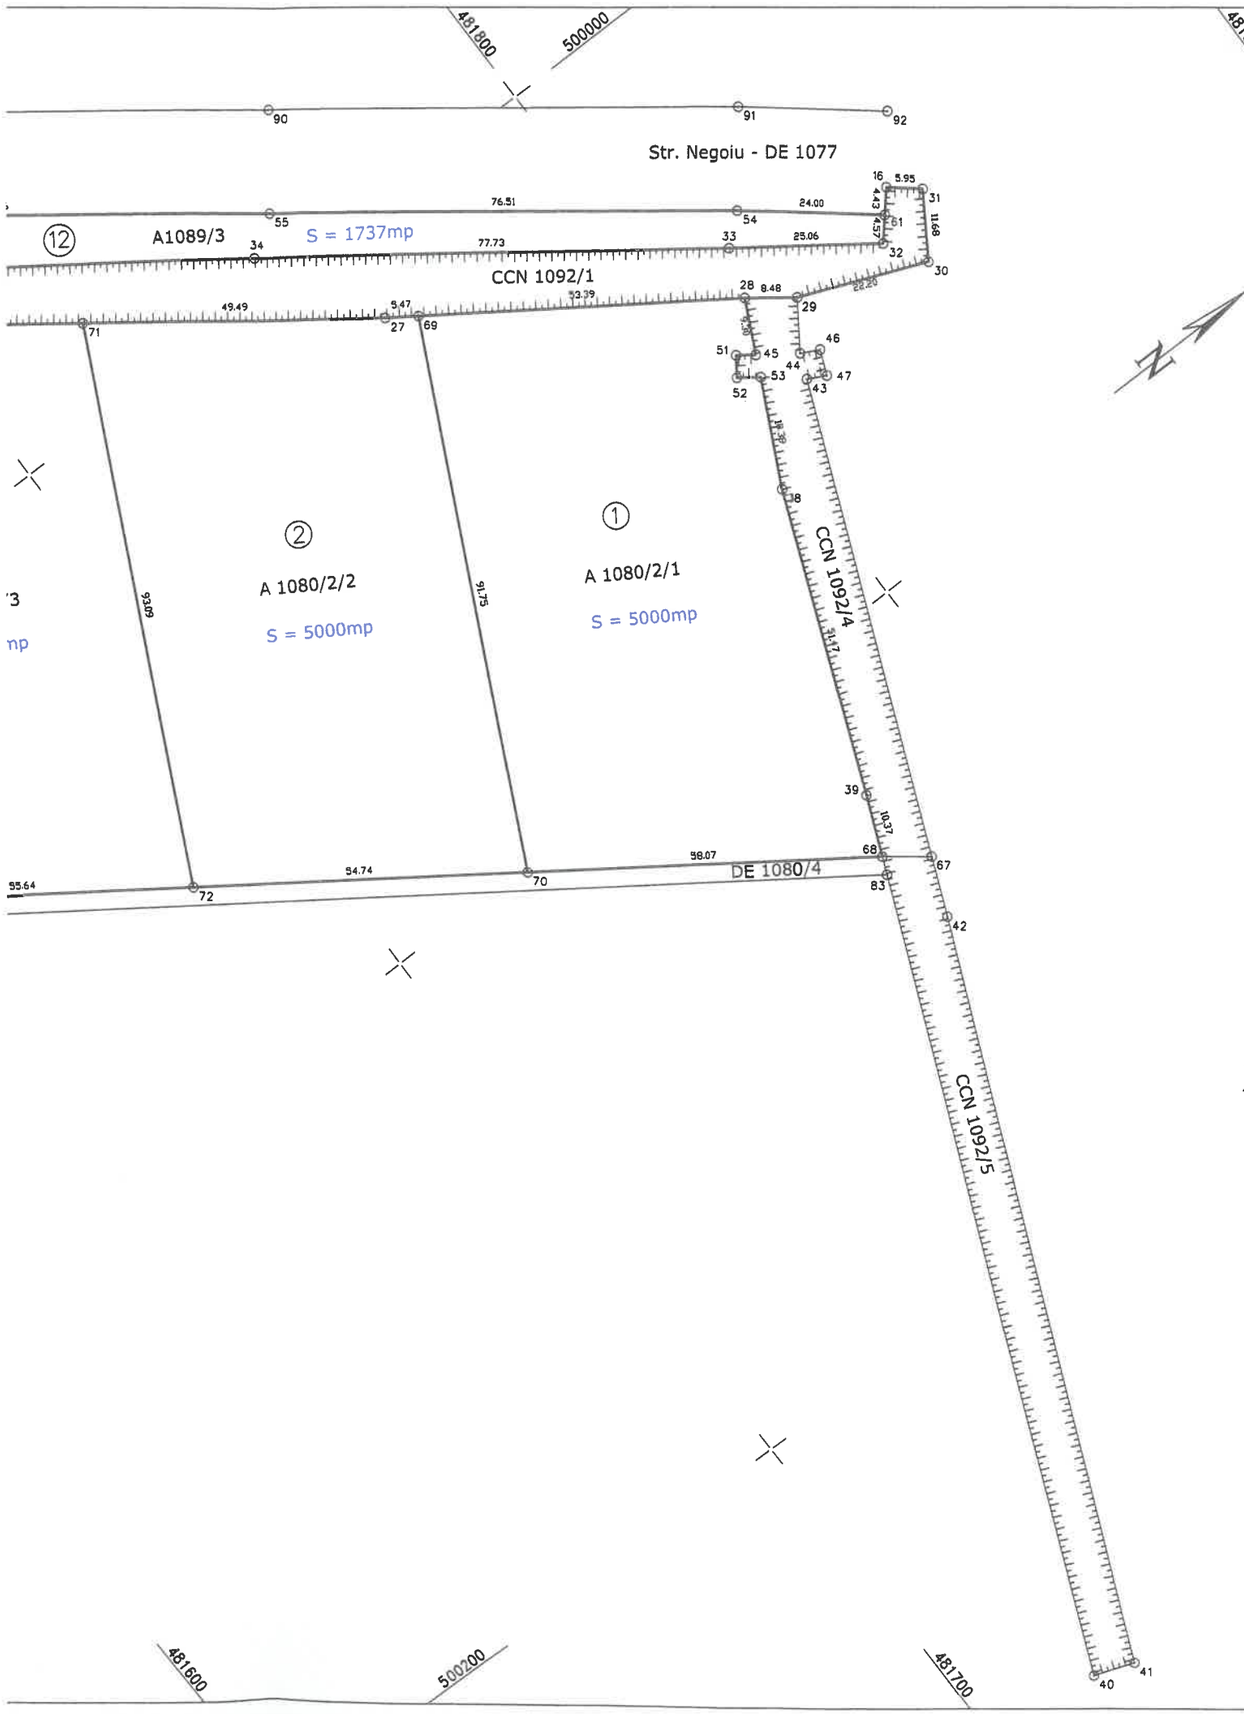

PLAN PARCELAR

Tarla 26

Parcela A1080, A1089

UAT Fagaras, jud. Brasov

SCARA 1:1000

COPIE SPRE PUBLICARE

Vizat de comisia locală de fond funciar.

Președinte comisie Făgăraș: Sucaciu Gheorghe

Vizat de comisia locală de fond funciar.

Președinte comisie Mândra: Taflan Ioan Șerban

Se confirmă suprafața din măsurători și introducerea imobilului în baza de date.

Parafa

Semnătura și data

Oficiul de Cadastru și Publicitate Imobiliară Brașov
Nume și prenume: BAROIU VALENTINA-DUMITRELA
Funcția: consilier cadastru
19.04.2022

Ștampila OCPI

Executant: ing. Dumitrașcu Daniela

Data: 16.03.2022

Prezentul plan parcelar este valabil
însoțit de **tabelul parcelar**.