Plan Parcelar
Tarla 23, Parcela A 900
UAT Fagaras, Judetul Brasov
Scara 1:1000
COPIE SPRE PUBLICARE

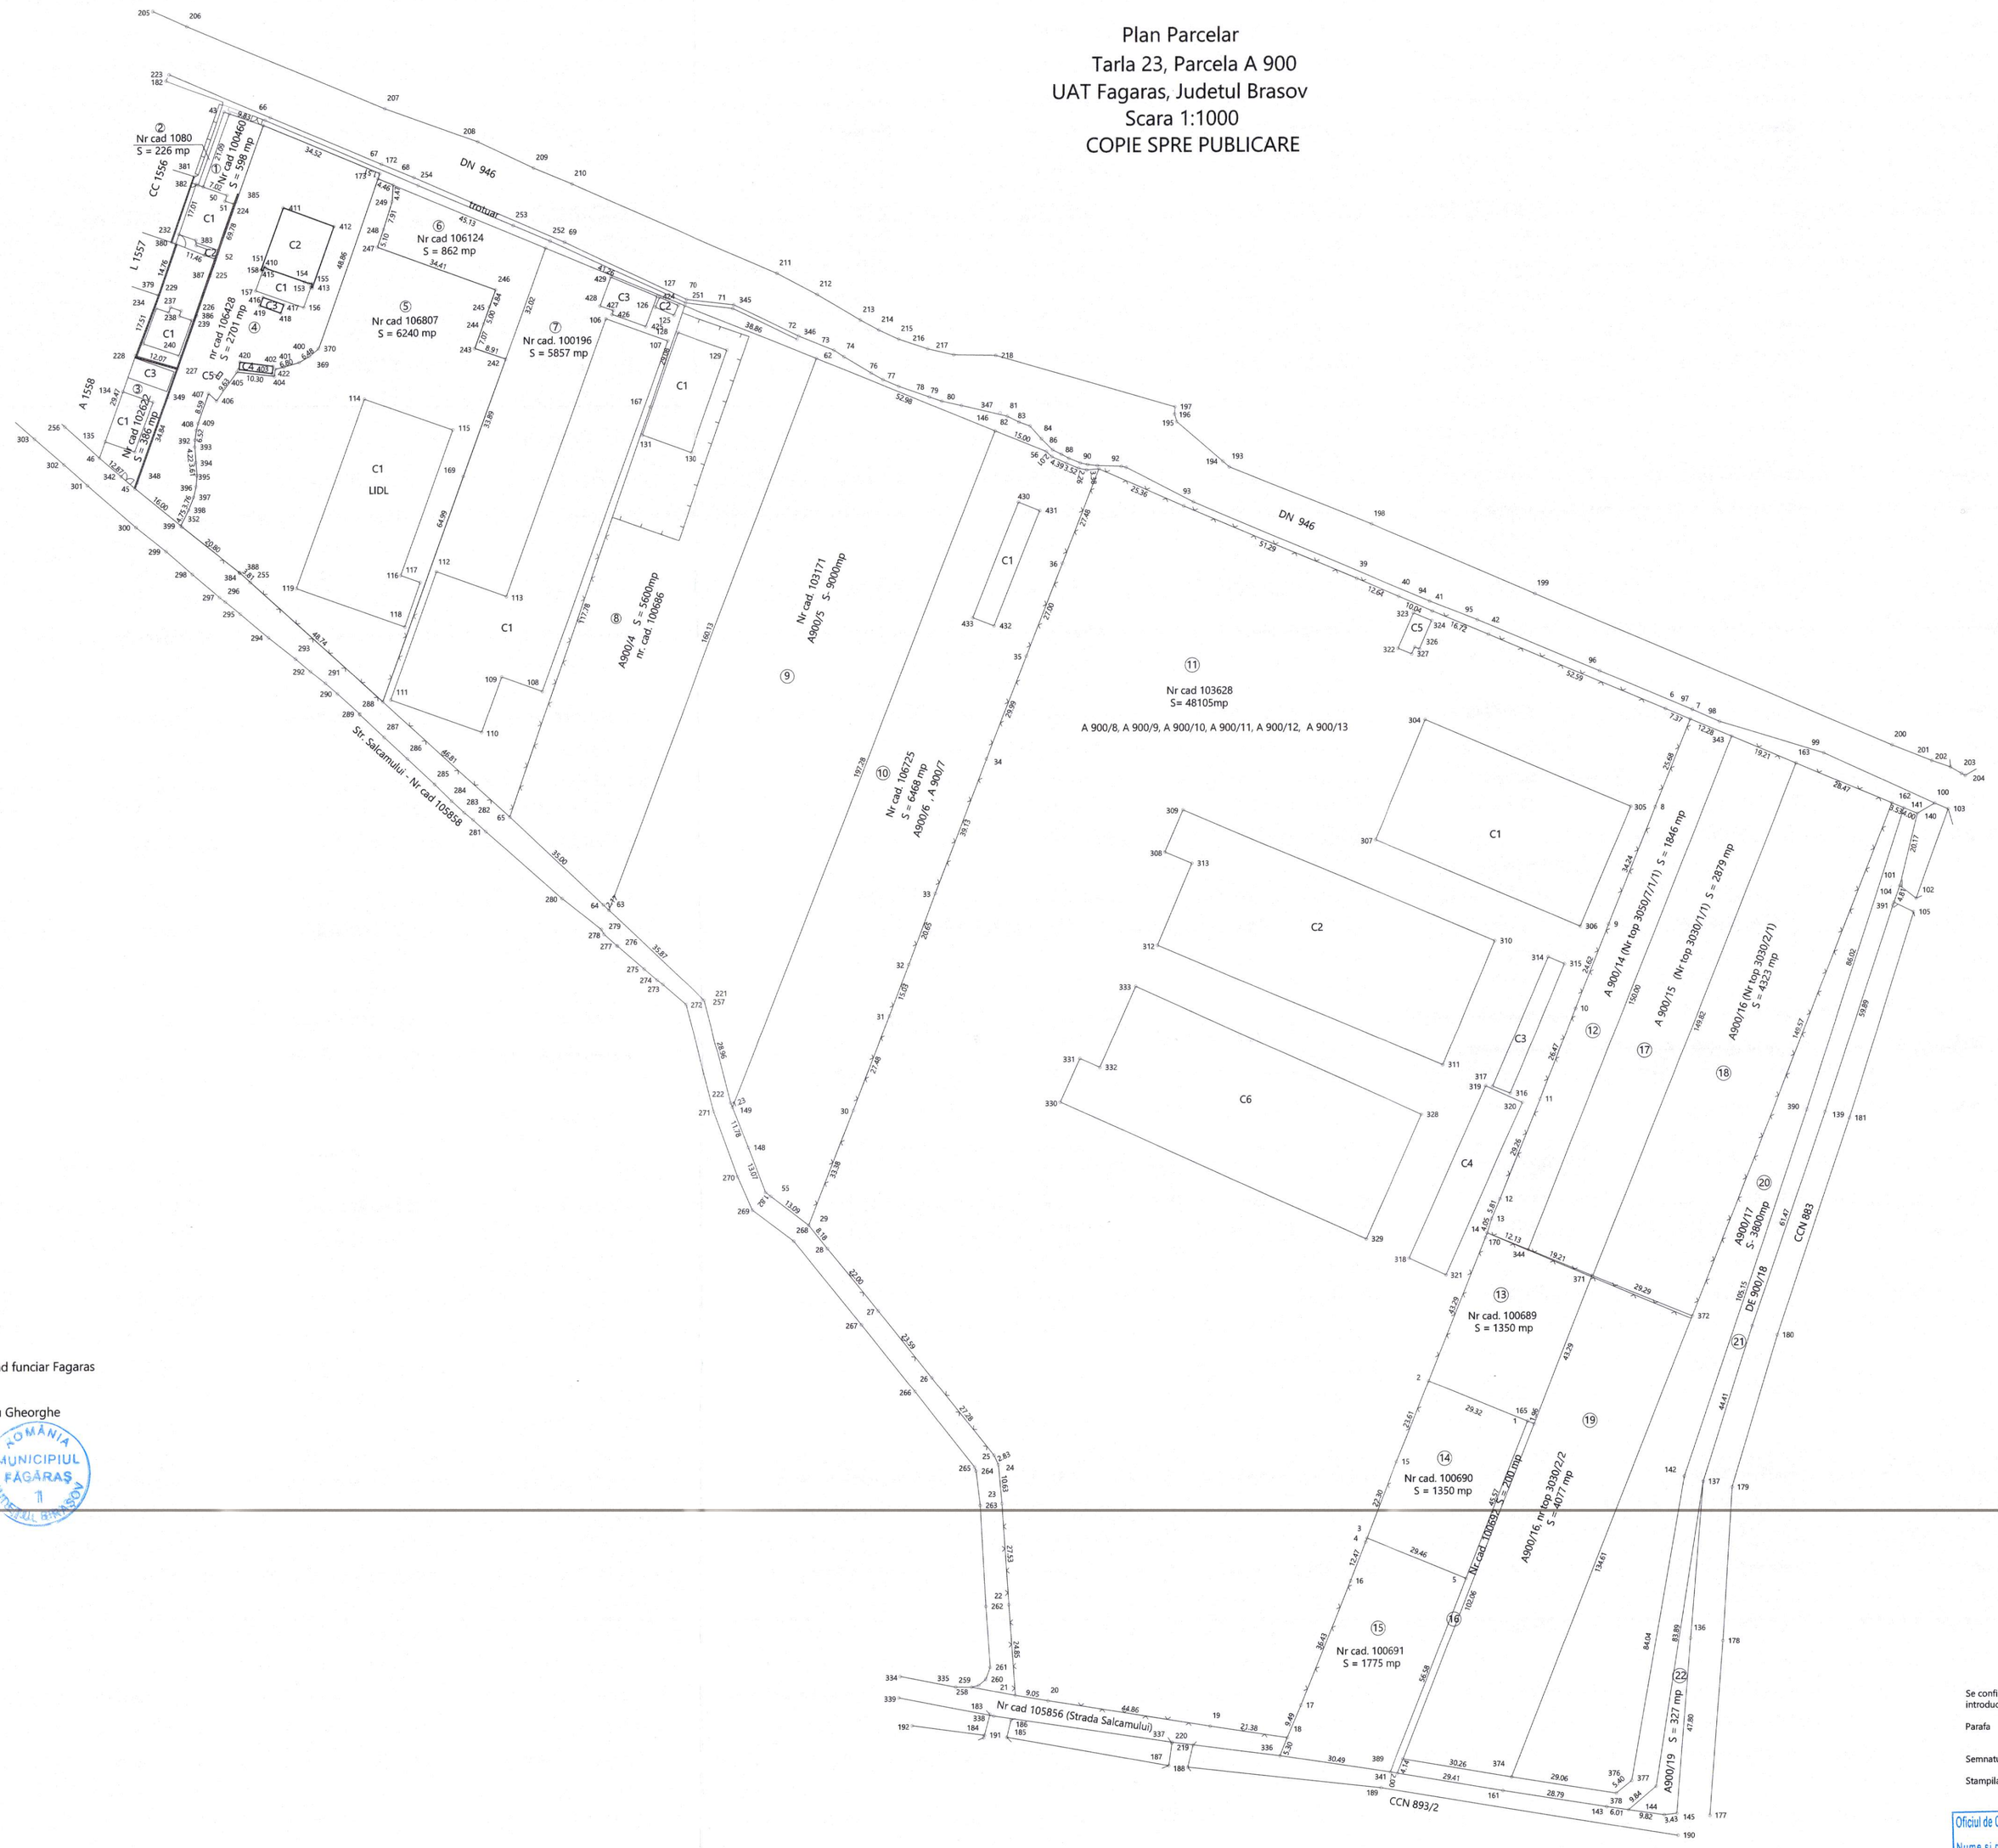

Numar de ordine in tarla	Numar cadastral atribuit
1	
2	
3	
4	
5	
6	
7	
8	
9	
10	
11	
12	
13	
14	
15	
16	
17	
18	
19	
20	
21	
22	

Vizat Comisia locala de fond funciar Fagaras

Presedinte comisie: Sucaciu Gheorghe

Data: 25.07.2022

ROMANIA MUNICIPIUL FAGARAS JUDETUL BRASOV

Se confirma suprafata din masuratori si introducerea imobilului in baza de date

Parafa

Semnatura si data

Stampila OCPI

Oficiul de Cadastru și Publicitate Imobiliară Brașov
Nume și prenume: BAIA IONELA - RAMONA
Funcția: consilier cadastru
17.08.2022.

Executant: Ing. Vass Alexandru
Data: 25.07.2022

CERTIFICAT DE AUTORIZARE Seria RO-VN-F, Nr. 7187 VASS ALEXANDRU

Prezentul plan parcelar este valabil insotit de Tabelul Parcelar