


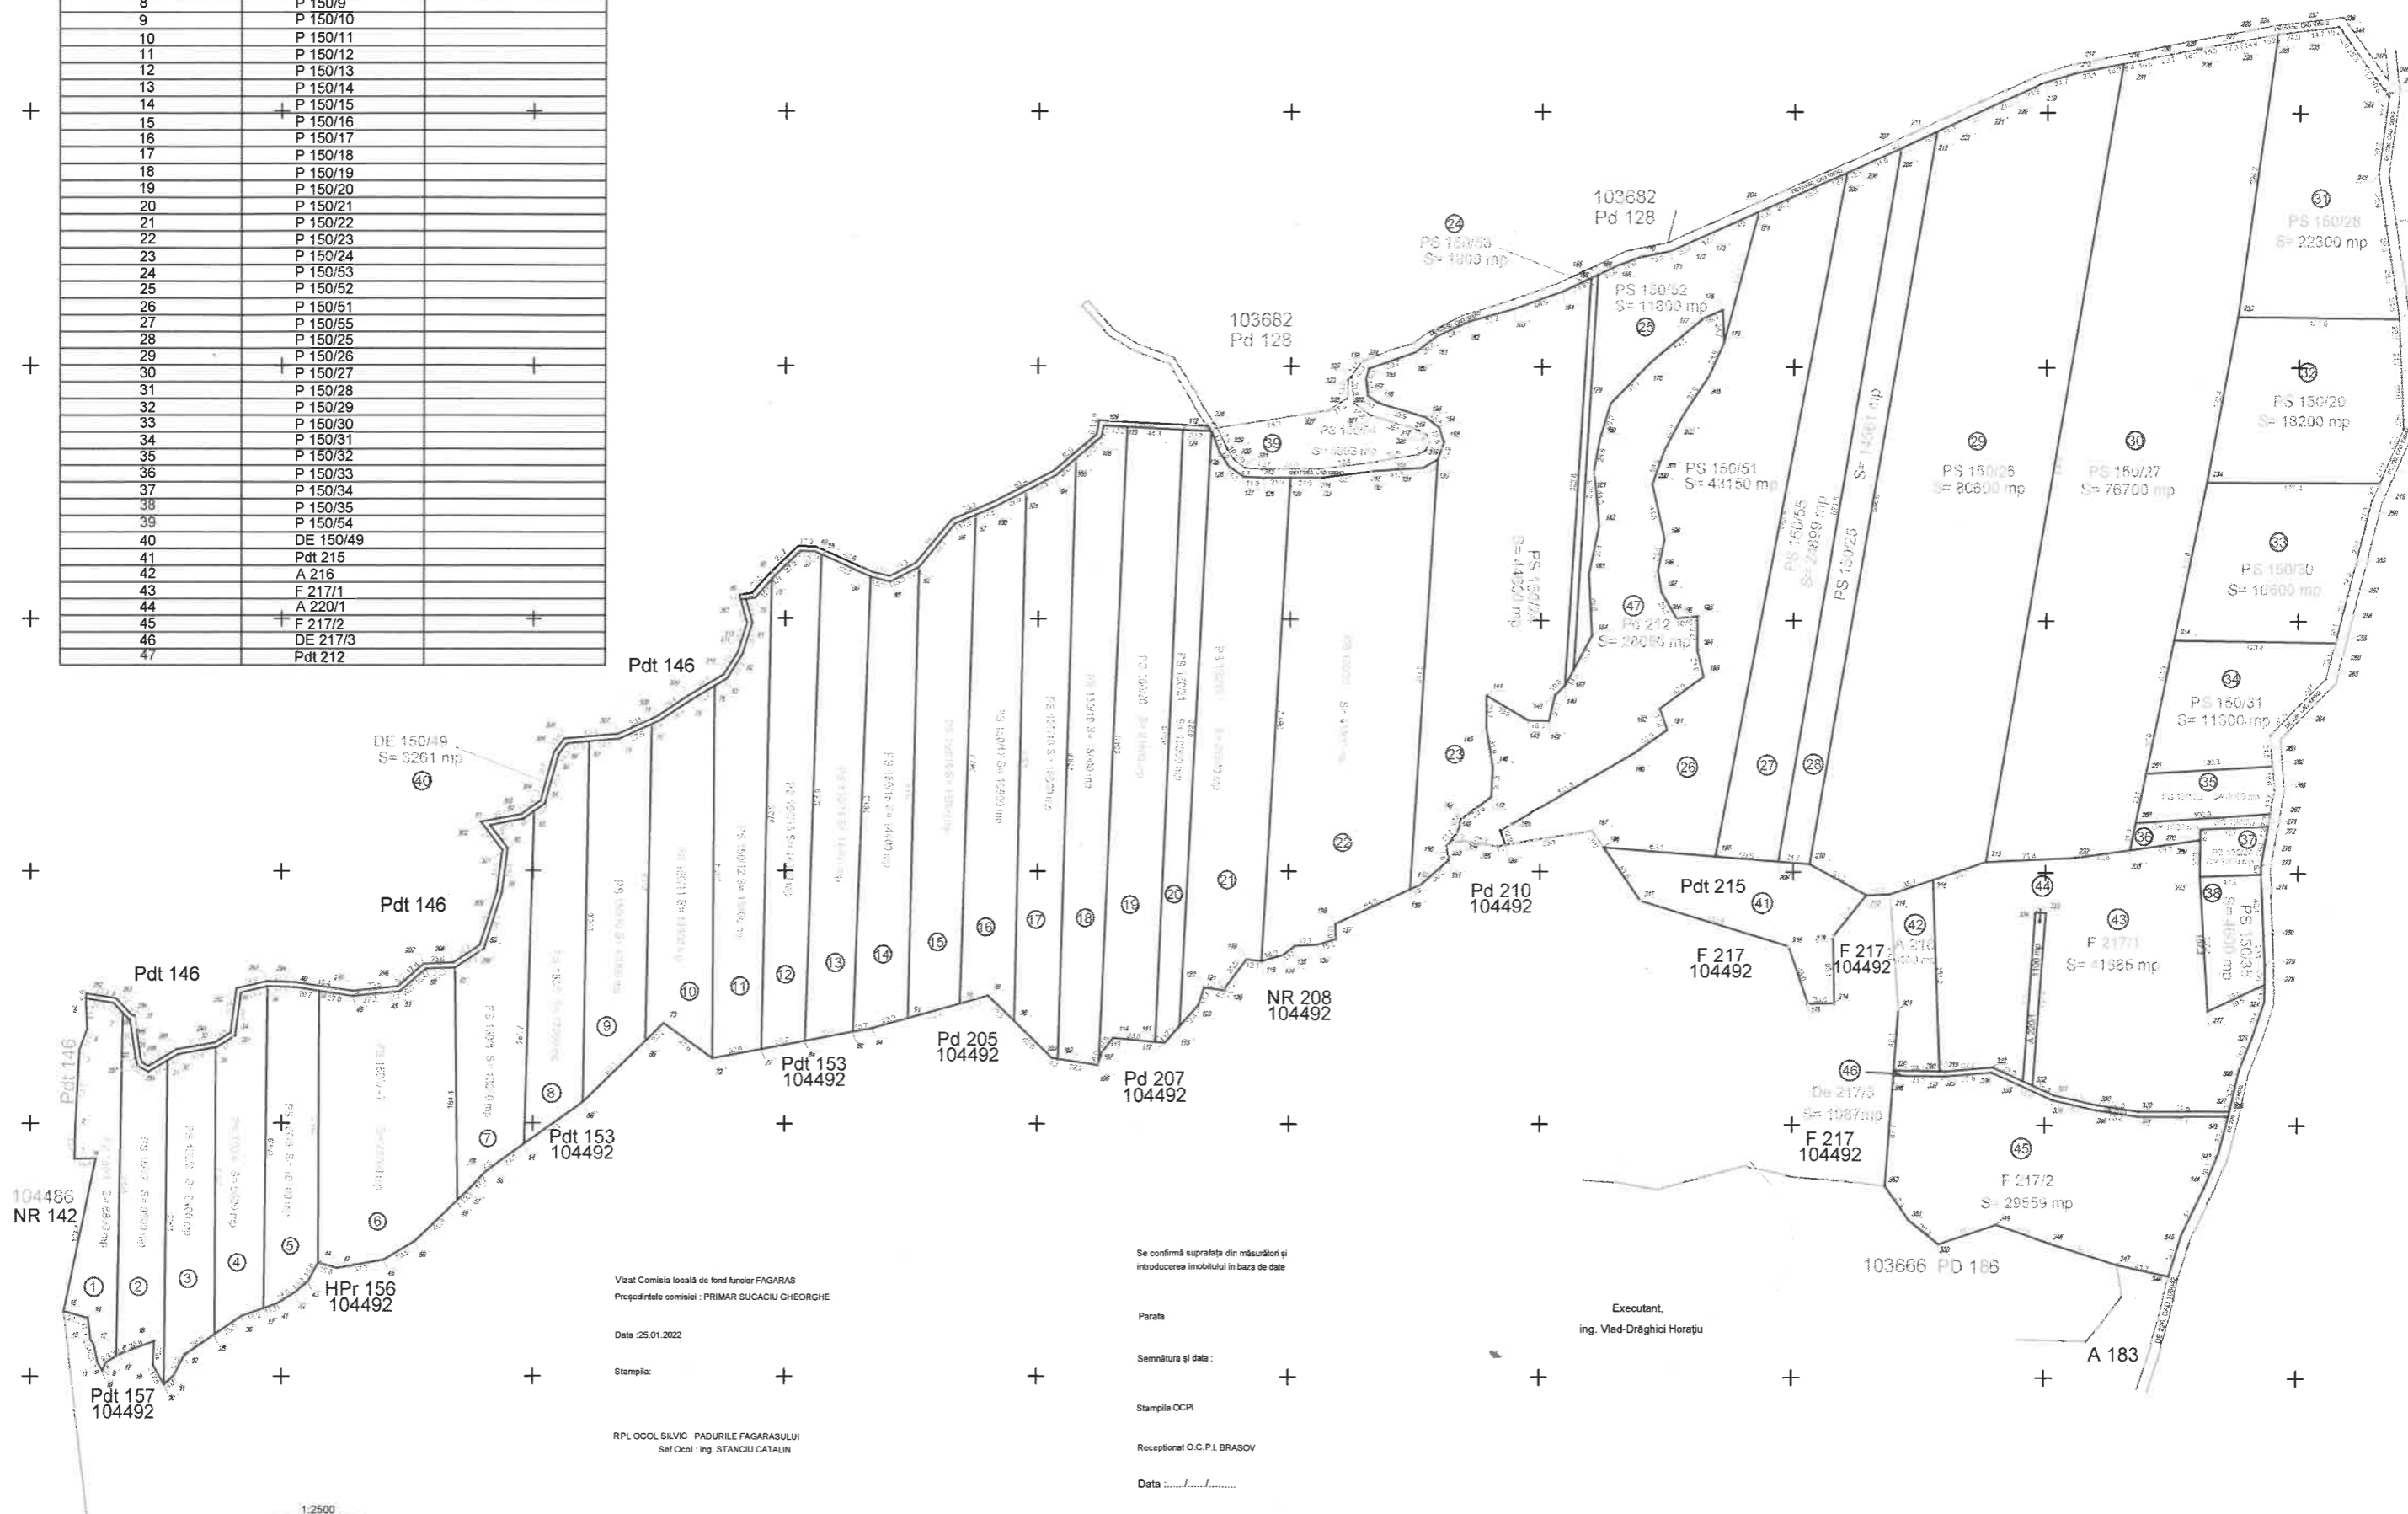

**PLAN PARCELAR**  
 copie spre publicare  
 SCARA 1:2500  
 UAT FAGARAS-JUDETUL BRASOV  
 TARLA 4, P 150, A 216, F 217, A 220

Număr de ordine in tarla	Număr parcela	Număr cadastral atribuit
1	P 150/1	
2	P 150/2	
3	P 150/3	
4	P 150/4	
5	P 150/5	
6	P 150/6 - 7	
7	P 150/8	
8	P 150/9	
9	P 150/10	
10	P 150/11	
11	P 150/12	
12	P 150/13	
13	P 150/14	
14	P 150/15	
15	P 150/16	
16	P 150/17	
17	P 150/18	
18	P 150/19	
19	P 150/20	
20	P 150/21	
21	P 150/22	
22	P 150/23	
23	P 150/24	
24	P 150/53	
25	P 150/52	
26	P 150/51	
27	P 150/55	
28	P 150/25	
29	P 150/26	
30	P 150/27	
31	P 150/28	
32	P 150/29	
33	P 150/30	
34	P 150/31	
35	P 150/32	
36	P 150/33	
37	P 150/34	
38	P 150/35	
39	P 150/54	
40	DE 150/49	
41	Pdt 215	
42	A 216	
43	F 217/1	
44	A 220/1	
45	F 217/2	
46	DE 217/3	
47	Pdt 212	



Vizat Comisia locala de fonduri FAGARAS  
 Presedintele comisiei : PRIMAR SUCACIU GHEORGHE

Data :25.01.2022

Stampila:

RPL OCOL SILVIC PADURILE FAGARASULUI  
 Sef Ocol : Ing. STANCIU CATALIN

Se confirmă suprafața din măsurători și  
 introducerea imobilului în baza de date

Parafa

Semnătura și data:

Stampila OCPI

Receptionat O.C.P.I. BRASOV

Data: .....

Executant,  
 Ing. Vlad-Draghici Horatiu