

LEGENDA:

- Circulatii
- Zona de asteptare
- Loc de joaca

- Cabinete/Sali de tratament
- Camera de Garda
- Asistente

- Izolator
- Saloane de spitalizare de zi
- Saloane


- Vestiare
- Grupuri Sanitare/Bai

- Filtru sanitar
- Lenjerie curata
- Lenjerie Murdara
- Oficiu curatenie
- Deseuri

- Spatiu de depozitare/Spatiu tehnic
- Preparare alimente/Sala de mese
- Montcharge alimente
- Biberonerie

- Acces personal
- Acces alimente
- Acces vizitatori
- Acces pacienti

- Circuit lenjerie curata
- Circuite lenjerie murdara
- Circuit deseuri
- Circuit deseuri intepatoare

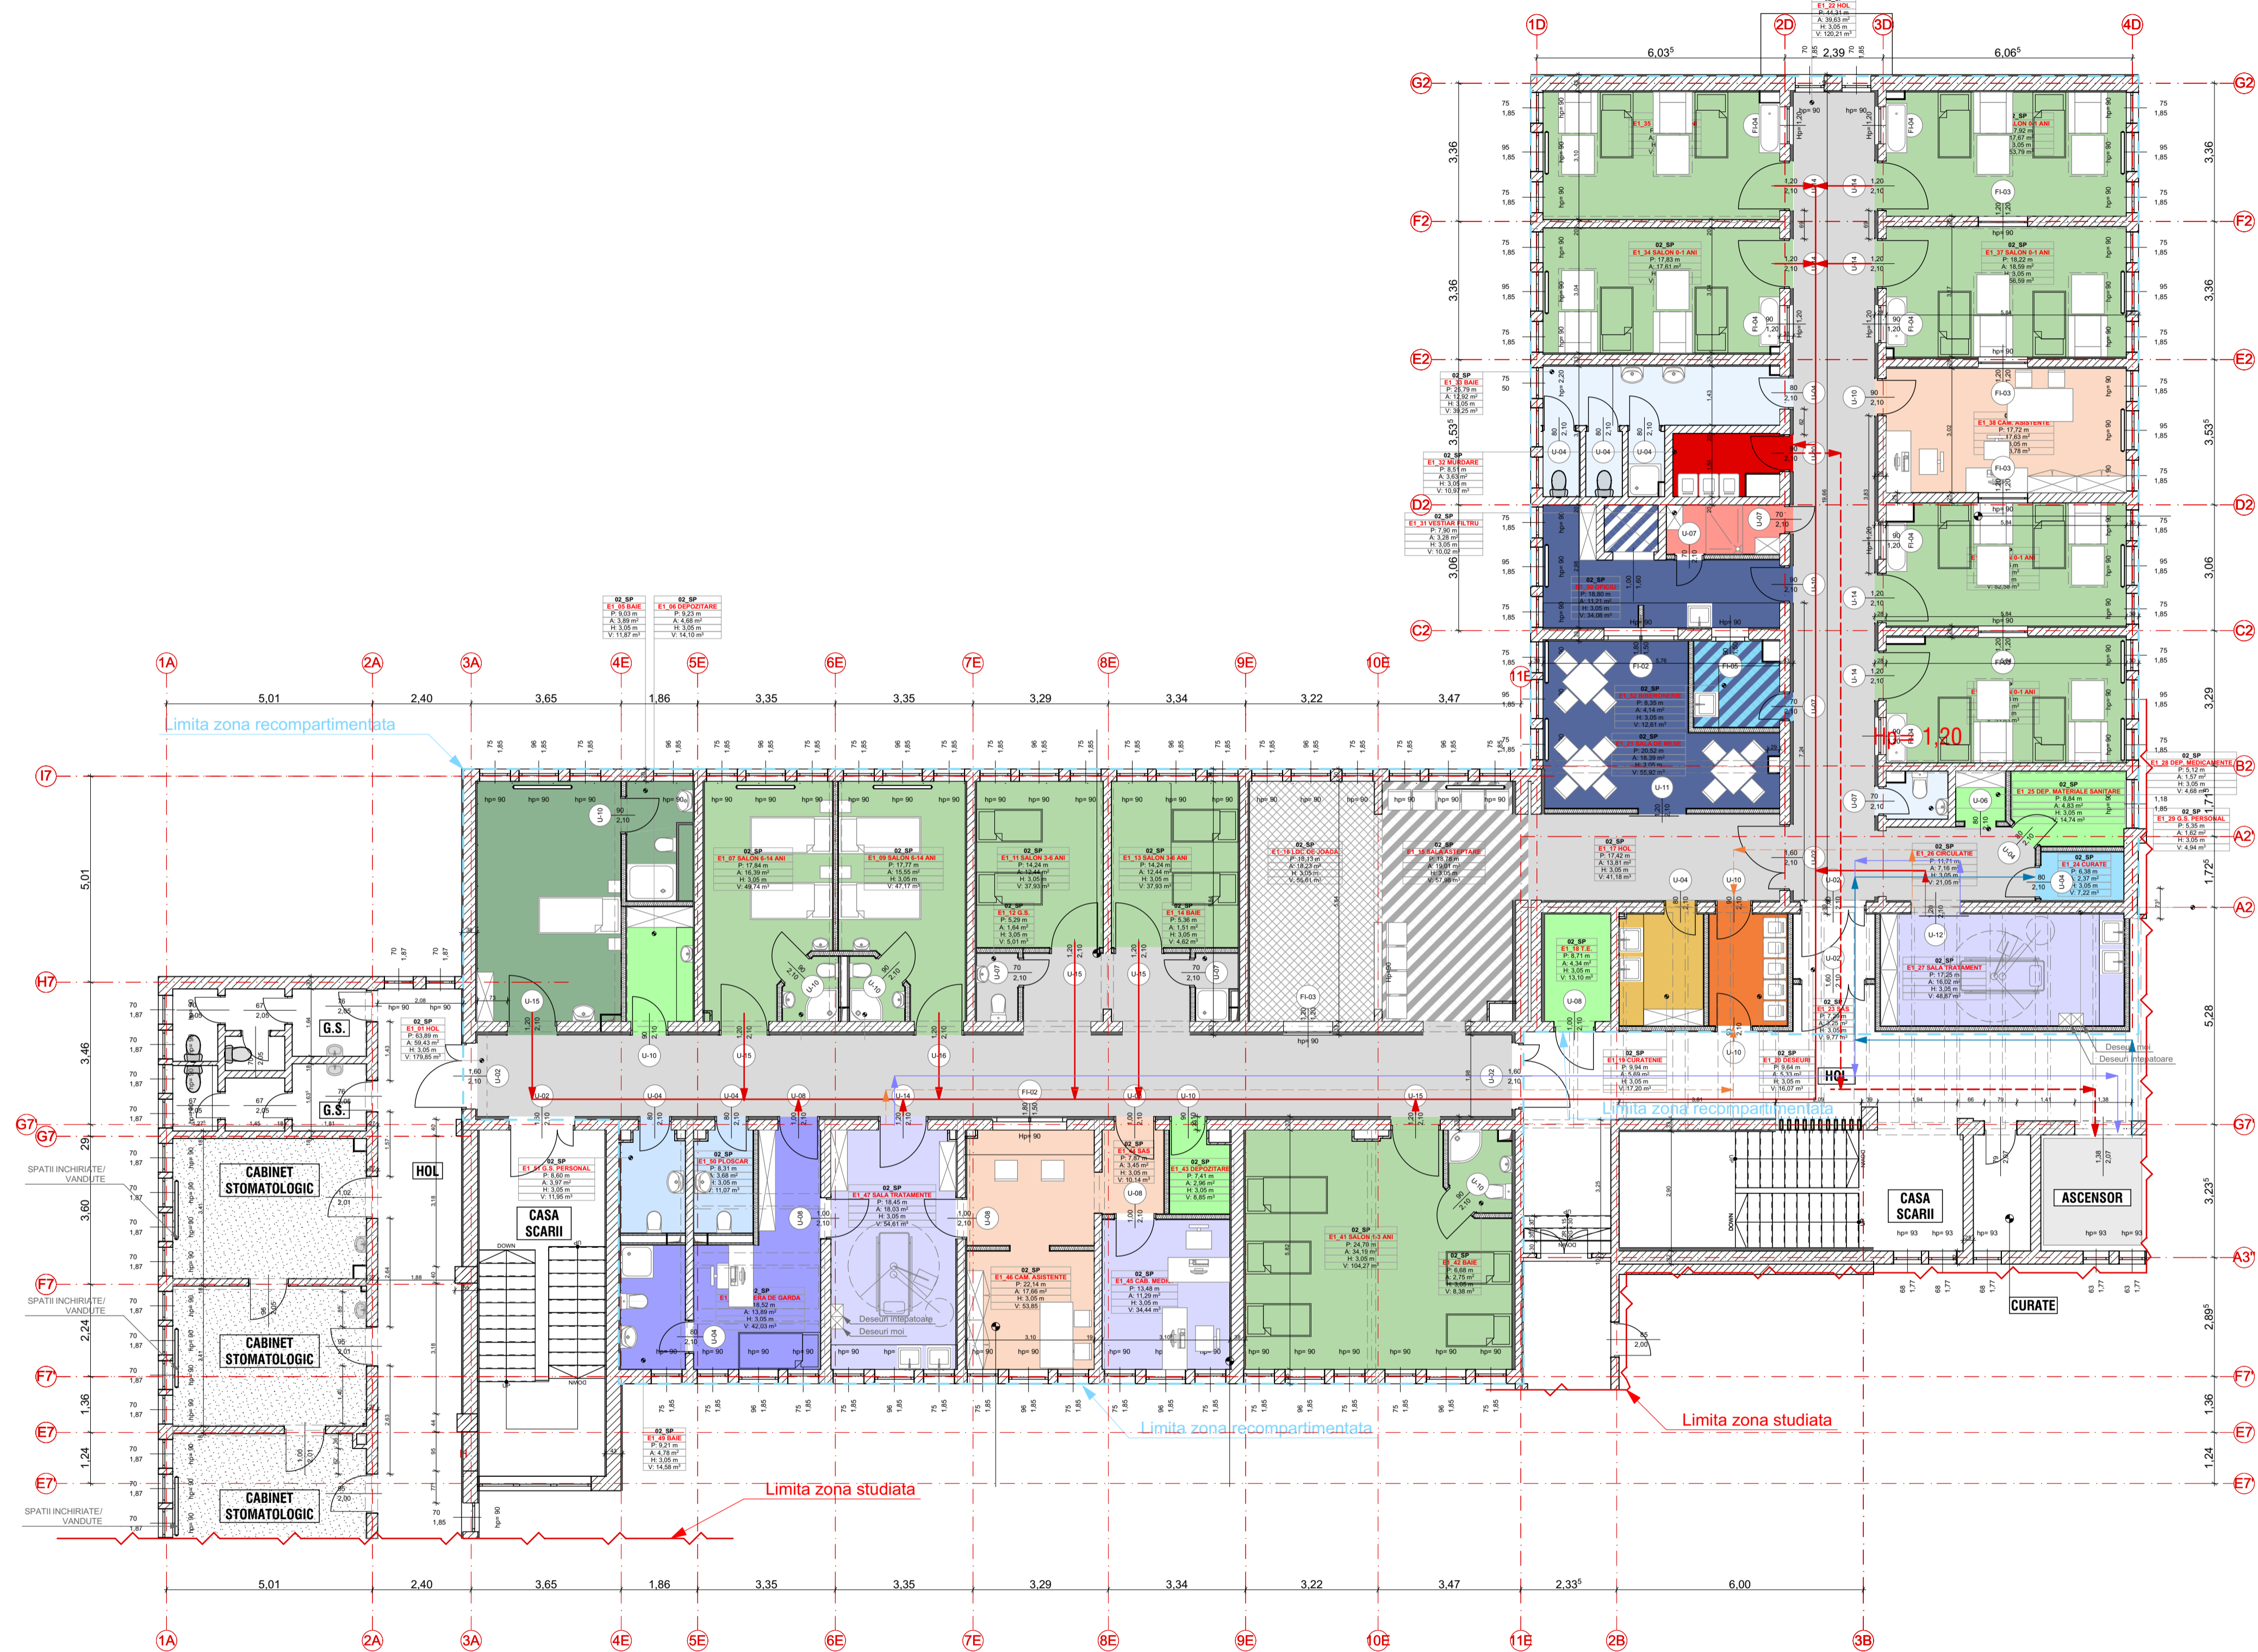

Circuite functionale - Etaj

Verificator / Verified: **verif.** ---

Titlu proiect / Project name:

AMENAJARE SECTIE PEDIATRIE LA SPITALUL MUNICIPAL "AUREL TULBURE" FAGARAS

Localizare / Position:

Adresa / Address: Str. Ghocetilor, Nr. 1, Mun. Fagaras, Jud. Brasov

Beneficiar / Client:

Primaria Municipiului Fagaras
Str. Republicii, Nr. 3, Cod 505200, Mun. Fagaras, Jud. Brasov

PROIECTANT GENERAL: **S.C. FILCOGAB S.R.L.**

filcogab
Al. Vales Florilor nr.2, Sector 6, Bucuresti
R.C.: J40/165/2013, C.U.I.: RO 31068154
email: office@filcogab.com, www.filcogab.com
tel: 0040751 178 078

PROIECTANT ARHITECTURA: **S.C. JUST ARCHITECTURAL S.R.L.**

JUST
Str. Ghengeh Vasile, Nr. 40, Sect. 1, Bucuresti
Nr. Reg. Com.: J40/678/2013, C.U.I.: RO 31703780
email: office@justarchitectural.ro

PROIECTANT STRUCTURA: **S.C. FILCOGAB S.R.L.**

filcogab
Al. Vales Florilor, nr.2, sect. 6, Bucuresti
R.C.: J40/165/2013, C.U.I.: RO 31068154
email: office@filcogab.com, www.filcogab.com
tel: +4021 794 38 46

PROIECTANT INSTALATIE: **S.C. BEKER DESIGN S.R.L.**

Beke
Str. Chis, Nr. 81, Sector 1, Bucuresti
R.C.: J40/2104/2007, C.U.I.: 22980764
bekerubogdan@gmail.com

Faza proiect / Project phase:
D.A.L.I.

Specialitate / Specialty:
ARHITECTURA

Set proiect / Pr. manager: **Ing. C. MIHAI**

Proiectat / Designed: **Arh. T. VLADUCA**

Desenat / Detailed: **Stud. Arh. A. DUGHIR**

Verificat / Checked: **Arh. T. VLADUCA**

Scara / Scale: 1:100 Data / Date: 12.2017

Revizua / Revision: 01 Format / Size: A1

Titlu plansa / Drawing name:

PLAN ETAJ - Circuite functionale

Cod document / Document code: **FCG267 17_DALI_ARH_CP2_10_01**