



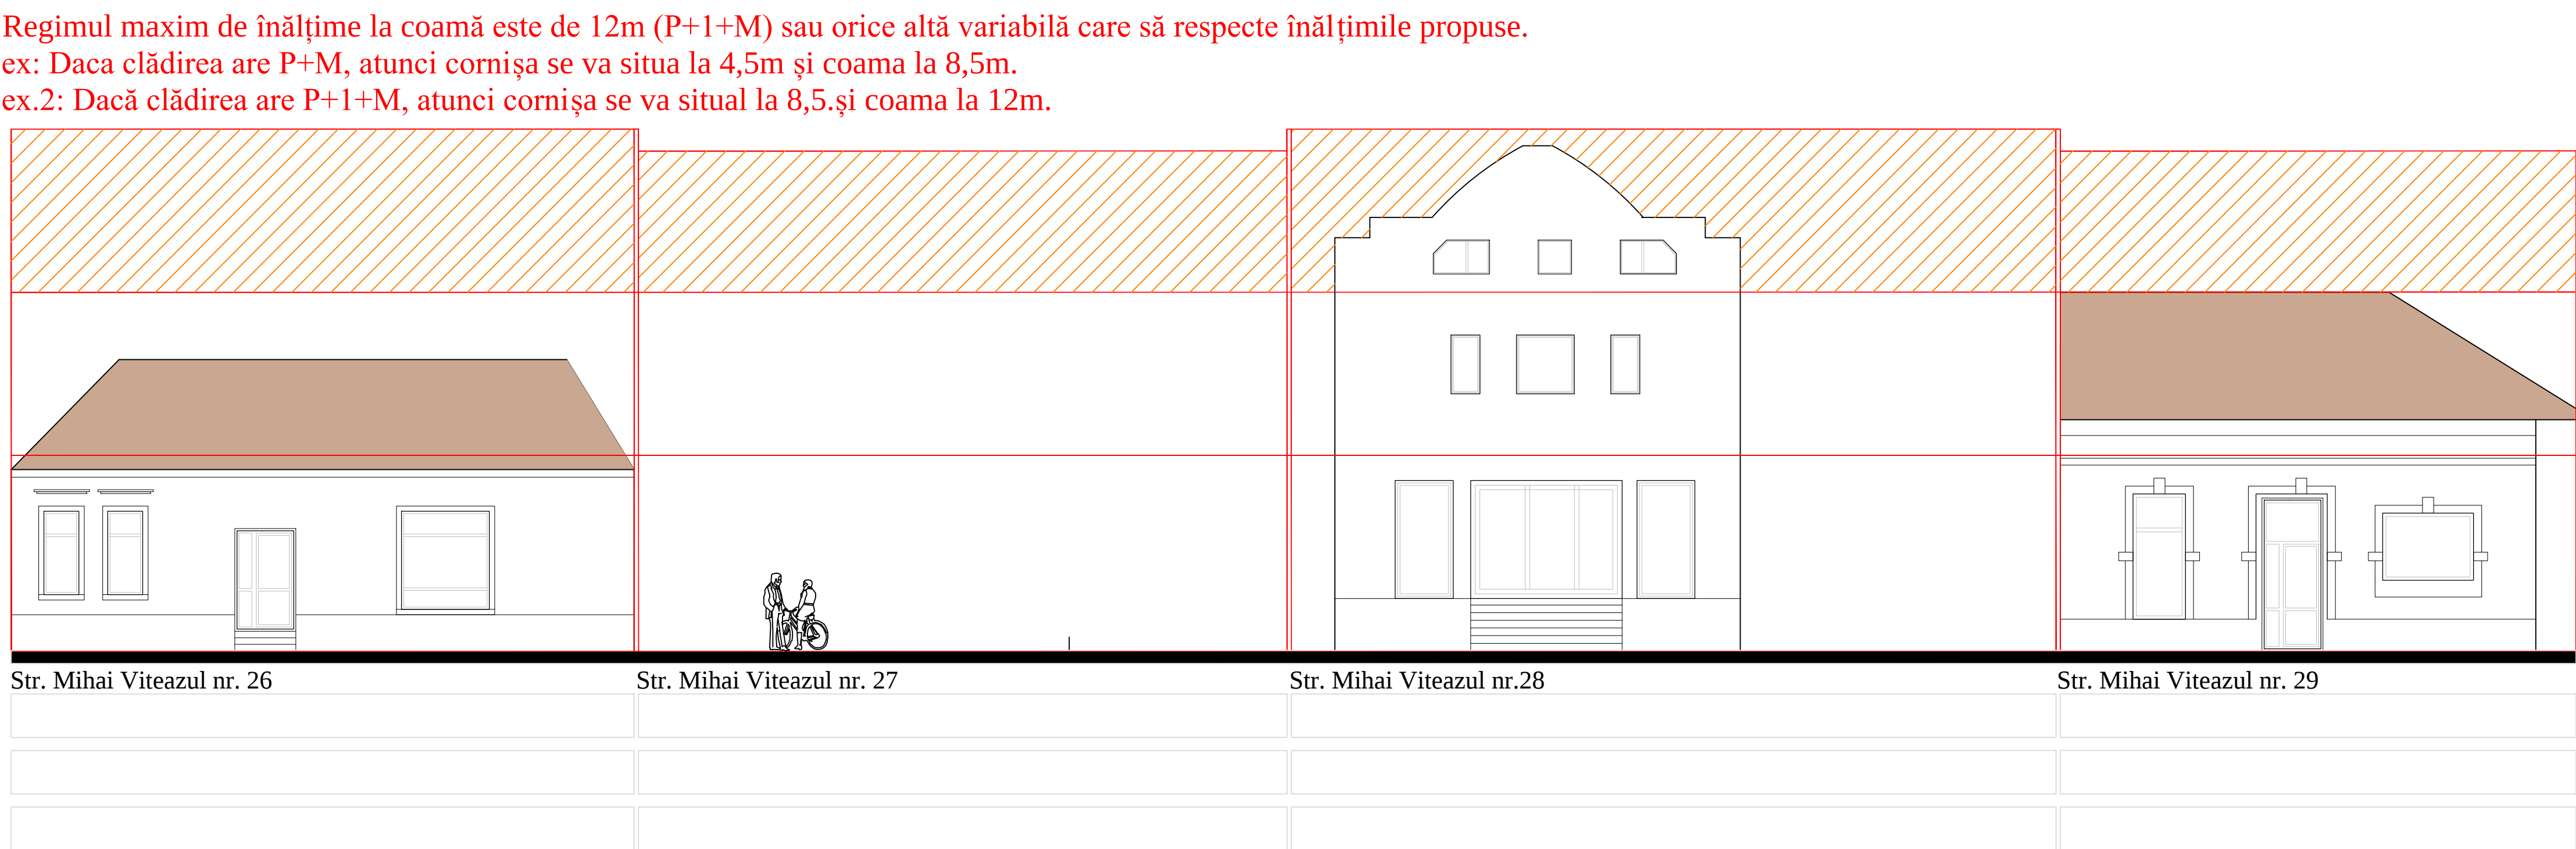


FRONT NORD CETATE - Strada Mihai Viteazul




FRONT EST CETATE

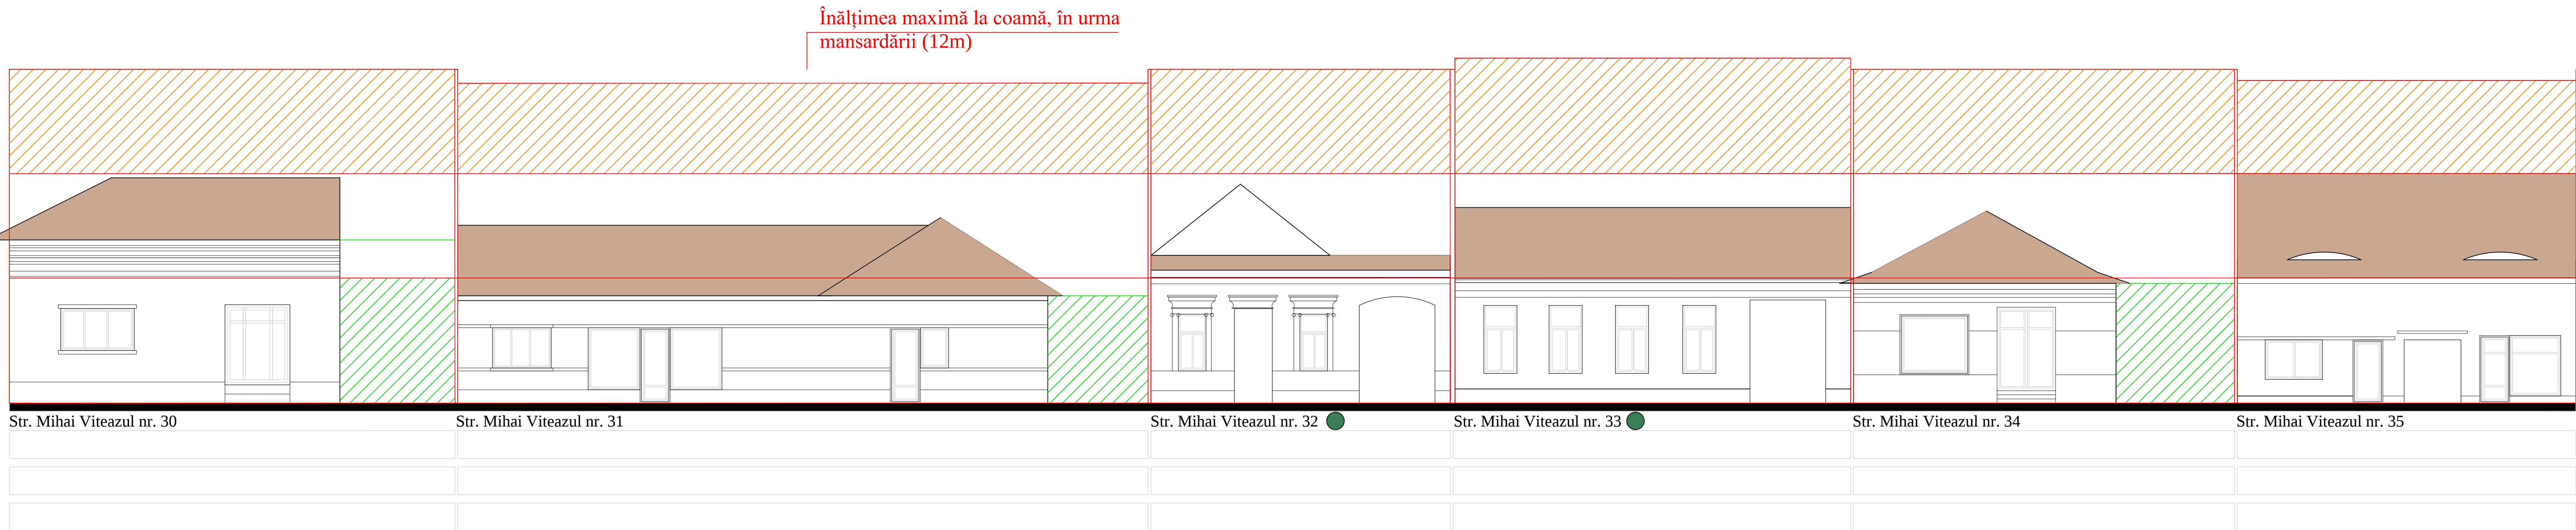

FRONT EST CETATE - Strada Mihai Viteazul

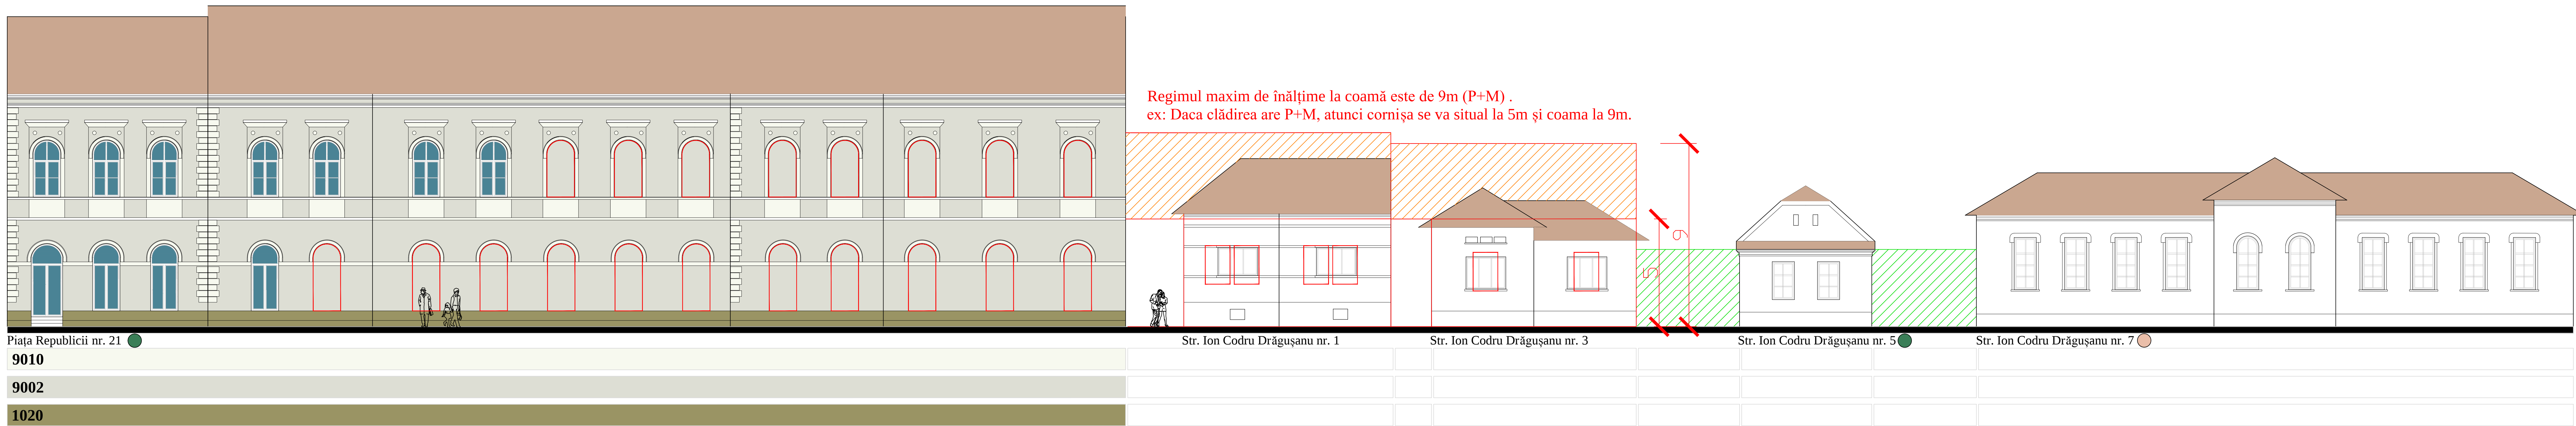

Strada ION CODRU DRAGUSANU FRONT VEST

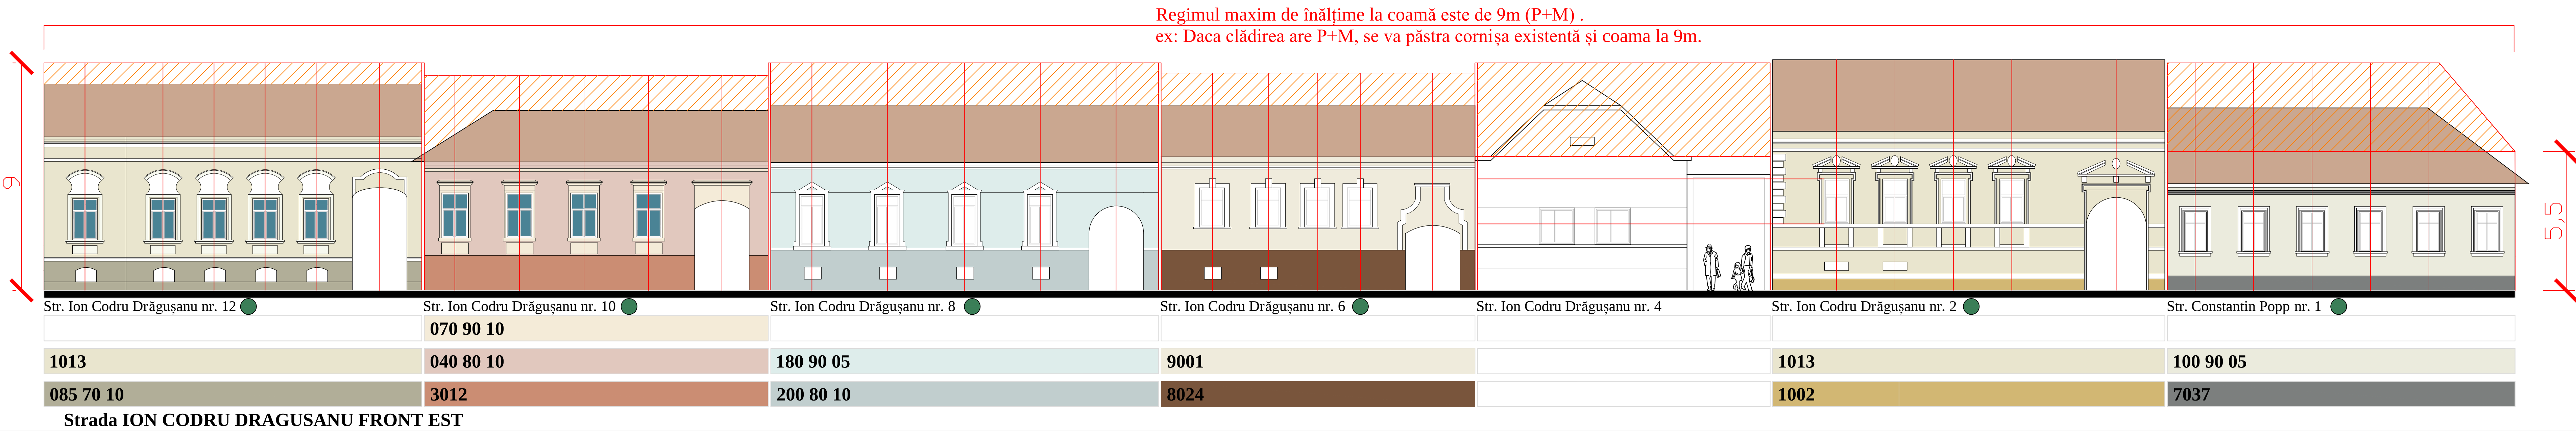

Strada ION CODRU DRAGUSANU FRONT EST

LEGENDĂ

- Posibilitate de mansardare a construcțiilor existente sau viitoare, cu limitarea înălțimii maxime la cornișă și coamnă
- Posibilitate de închidere a fronturilor construite la aliniament prin realizarea de porți sau ganguri specifice zonei
- Monumente istorice clasate în LMI 2010
- Direcții de preluat în elaborarea proiectelor tehnice de specialitate de reabilitare, restaurare, renovare, refacere, mansardare, construire
- Construcții propuse spre a fi clasate în LMI prin PUG Făgăraș
- Construcții cu valoare arhitectural -ambințială foarte mare

PLAN URBANISTIC ZONAL pentru Zona Centrală a Municipiului Făgăraș

-zona centrală situată în zona construită protejată-

- Desfășurări fronturi istorice
- Paletă cromatică propusă
- Corecturi goluri de fațadă
- Regim maxim de înălțime

Paletă cromatică propusă

070 90 10	040 80 10	3012
020 90 05	070 80 10	8025
9003	1015	1002
100 90 05	100 80 10	7034
095 90 10	095 80 30	7037
085 90 10	1014	8001
110 90 10	110 80 10	1000
180 90 05	200 80 10	7002
9010	9002	1020
100 90 05	100 80 10	6013
9001	1001	8024
095 90 10	180 90 05	1002
095 90 10	090 90 20	1019
080 90 20	1013	085 70 10
Culori pentru ornamente	Culori de câmp	Culori pentru socluri

NOTĂ: Pentru îndrumarul de culori a fost aleasă paleta cromatică RAL CLASSIC (ex. RAL 9003) și RAL DESIGN (ex. RAL 070 90 10)

Pentru ornamentele clădirilor istorice și cu valoare arhitectural ambinală mare se recomandă pe lângă îndrumarul de culori prezentat și culoarea ALB sau Nuanțe pastelate de alb

Titlul proiectului:	PLAN URBANISTIC ZONAL PENTRU ZONA CENTRALĂ A MUNICIPIULUI FAGĂRAȘ
Beneficiar:	MUNICIPIUL FAGĂRAȘ
Proiectant general	S.C. GENERAL GAME S.R.L.
Proiectant de specialitate urbanism	S.C. URBAN SYNAPSE S.R.L.-D
Colectiv elaborare	ȘEF PROIECT: arh. SABAU TATAR Mircea
Localitate	Făgăraș
Format planșă	3.4.3. Fronturi istorice
Faza proiect	P.U.Z.
Data	17.01.2014
Scara	1:200