


Strada DOAMNA STANCA FRONT SUDIC

Construcții cu valoare arhitectural- ambientală foarte mare aflată în stare avansată de degradare. Necesită restaurare imediată. Restaurarea parțială a fațadei (parter) s-a făcut necorespunzător prin renunțare la decorațiuni, modificare goluri, paletă cromatică neadecvată.


Construcții cu valoare arhitectural- ambientală foarte mare și mare care își pastrează volumetria actuală. Suprainălțarea este strict interzisă, mansardarea fiind posibilă în cadrul podului existent.

 

Strada DOAMNA STANCA FRONT SUDIC (continuare)



Strada DOAMNA STANCA FRONT SUDIC (continuare)

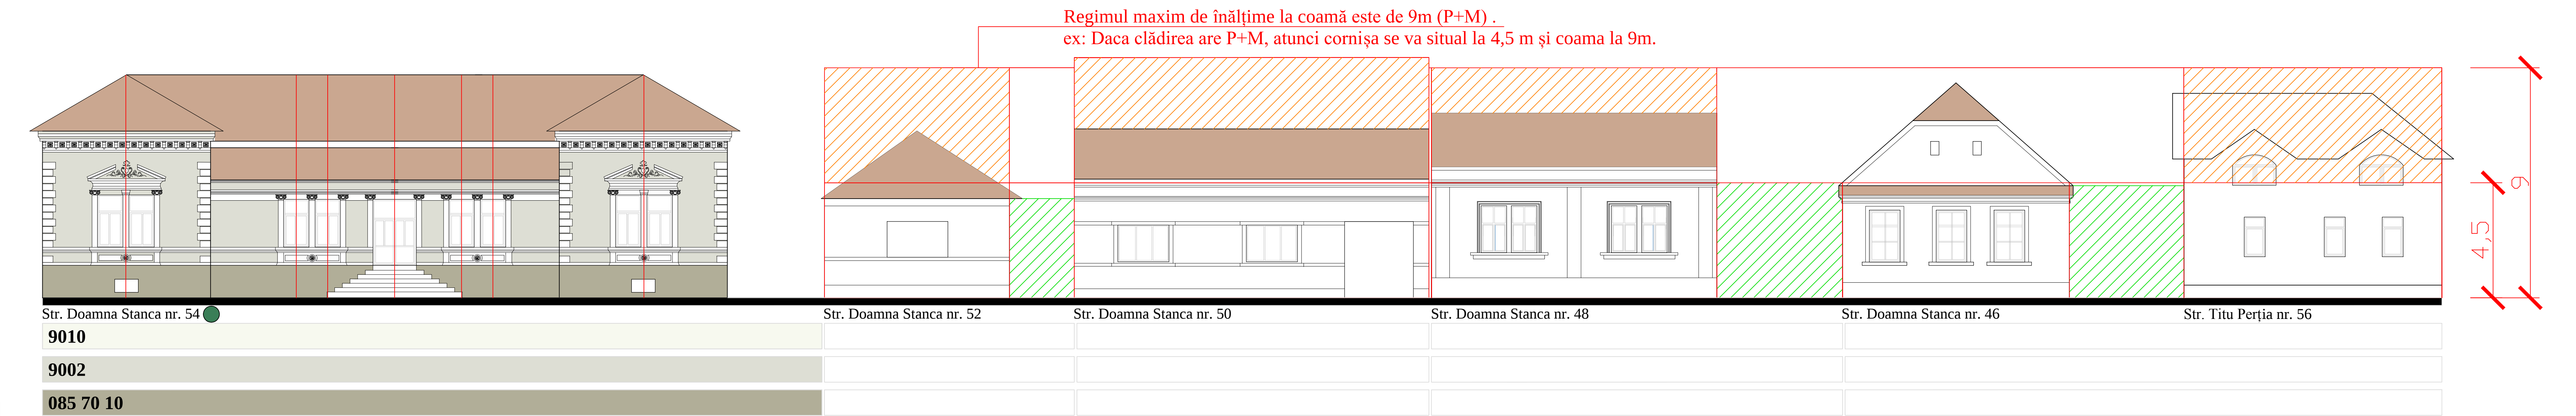

Strada DOAMNA STANCA FRONT NORDIC

Paletă cromatică propusă

070 90 10	040 80 10	3012
020 90 05	070 80 10	8025
9003	1015	1002
100 90 05	100 80 10	7034
095 90 10	095 80 30	7037
085 90 10	1014	8001
110 90 10	110 80 10	1000
180 90 05	200 80 10	7002
9010	9002	1020
100 90 05	100 80 10	6013
9001	1001	8024
095 90 10	180 90 05	1002
095 90 10	090 90 20	1019
080 90 20	1013	085 70 10
Culori pentru ornamente	Culori de câmp	Culori pentru socluri

NOTĂ: Pentru îndrumarul de culori a fost aleasă paleta cromatică RAL CLASSIC (ex. RAL 9003) și RAL DESIGN (ex. RAL 070 90 10)

Pentru ornamentele clădirilor istorice și cu valoare arhitectural ambientală mare se recomandă pe lângă îndrumarul de culori prezentat și culoarea ALB sau Nuanțe pastelate de alb

LEGENDĂ

- Posibilitate de mansardare a construcțiilor existente sau viitoare, cu limitarea înălțimii maxime la cornișă și coamnă
- Posibilitate de închidere a fronturilor construite la aliniament prin realizarea de porți sau ganguri specifice zonei
- Monumente istorice clasate în LMI 2010
- Direcții de preluat în elaborarea proiectelor tehnice de specialitate de reabilitare, restaurare, renovare, reafășurare, extindere, mansardare, construire
- Construcții propuse spre a fi clasate în LMI prin PUG Făgăraș
- Construcții cu valoare arhitectural -ambientală foarte mare

PLAN URBANISTIC ZONAL pentru Zona Centrală a Municipiului Făgăraș

-zona centrală situată în zona construită protejată-

- Desfășurări fronturi istorice
- Paletă cromatică propusă
- Corecturi goluri de fațadă
- Regim maxim de înălțime

Titlul proiectului:	PLAN URBANISTIC ZONAL PENTRU ZONA CENTRALĂ A MUNICIPIULUI FAGĂRAȘ -zona centrală situată în zona construită protejată-
Beneficiar:	MUNICIPIUL FAGĂRAȘ Str. Republicii nr. 13 Municipiul Făgăraș - 680011 Tel: +4 0268 218 119, 218 119 Fax: +4 0268 218 119 e-mail: secretariat@munipiu-fagaras.ro Web: www.municipiu-fagaras.ro
Proiectant general	S.C. GENERAL GAME S.R.L. Str. Republicii nr. 13 Municipiul Făgăraș - 680011 Tel: +4 0268 218 119, 218 119 Fax: +4 0268 218 119 e-mail: secretariat@munipiu-fagaras.ro Web: www.municipiu-fagaras.ro
Proiectant de specialitate urbanism	S.C. URBAN SYNAPSE S.R.L.-D Str. Republicii nr. 13 Municipiul Făgăraș - 680011 Tel: +4 0268 218 119, 218 119 Fax: +4 0268 218 119 e-mail: secretariat@munipiu-fagaras.ro Web: www.municipiu-fagaras.ro
Colectiv elaborare	ȘEF PROIECT URBANISM ARHITECTURĂ URB. DAMIAN Alexandru URB. DAMIAN Laura URB. BULGARU Oana
RELEVU FRONTURI	
Denumire planșă	3.4.4. Fronturi istorice
Localie	Zona centrală a Municipiului FAGĂRAȘ
Format planșă	150 x 114 mm
FAZA PROIECT	P.U.Z.
Număr proiect	1701/2014
Data	OCTOMBRIE 2014
Scara	1:200

© Acest document este proprietatea intelectuală a Firmei Generale Game S.R.L. Imposibilă modificarea sau folosirea cu altă destinație decât cea prevăzută în contract și deținător sau a părții avute în vedere sau în scopul scopului de autor. Documentul este valid numai ca semnătură și semnătură în original.