




Strada DOAMNA STANCA FRONT NORDIC

 


DOAMNA STANCA FRONT NORDIC

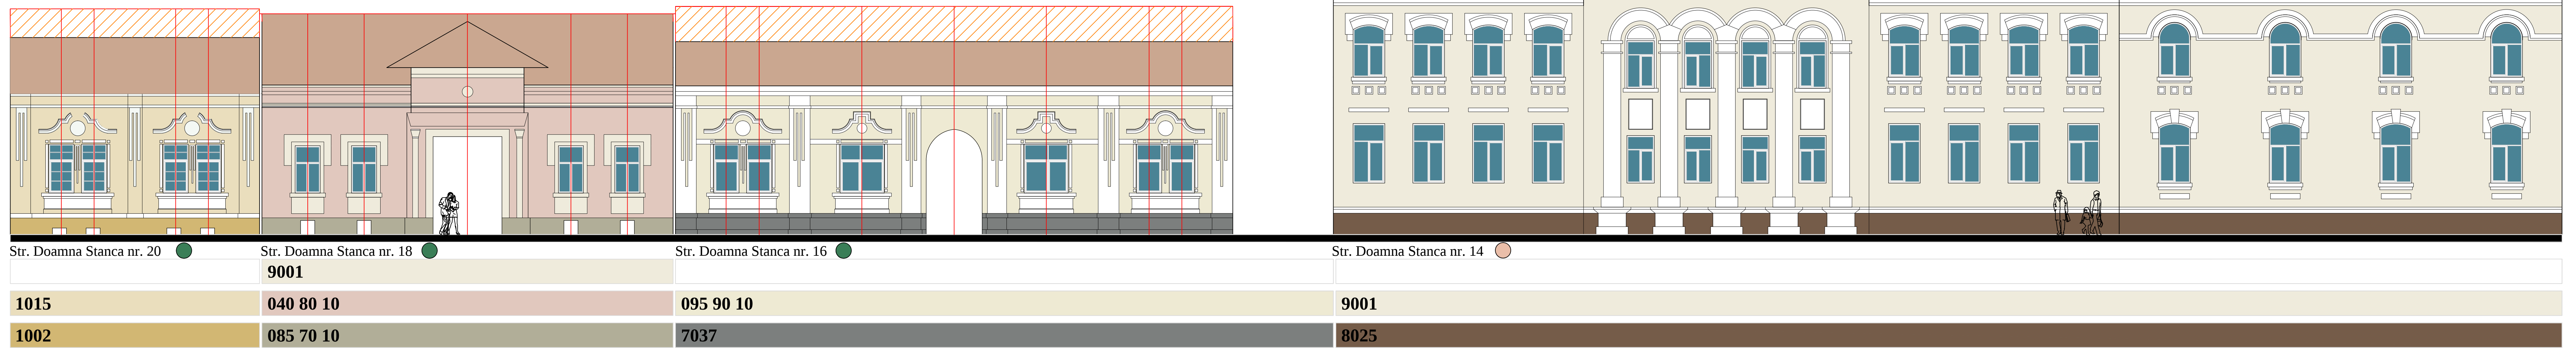

Strada DOAMNA STANCA FRONT NORDIC

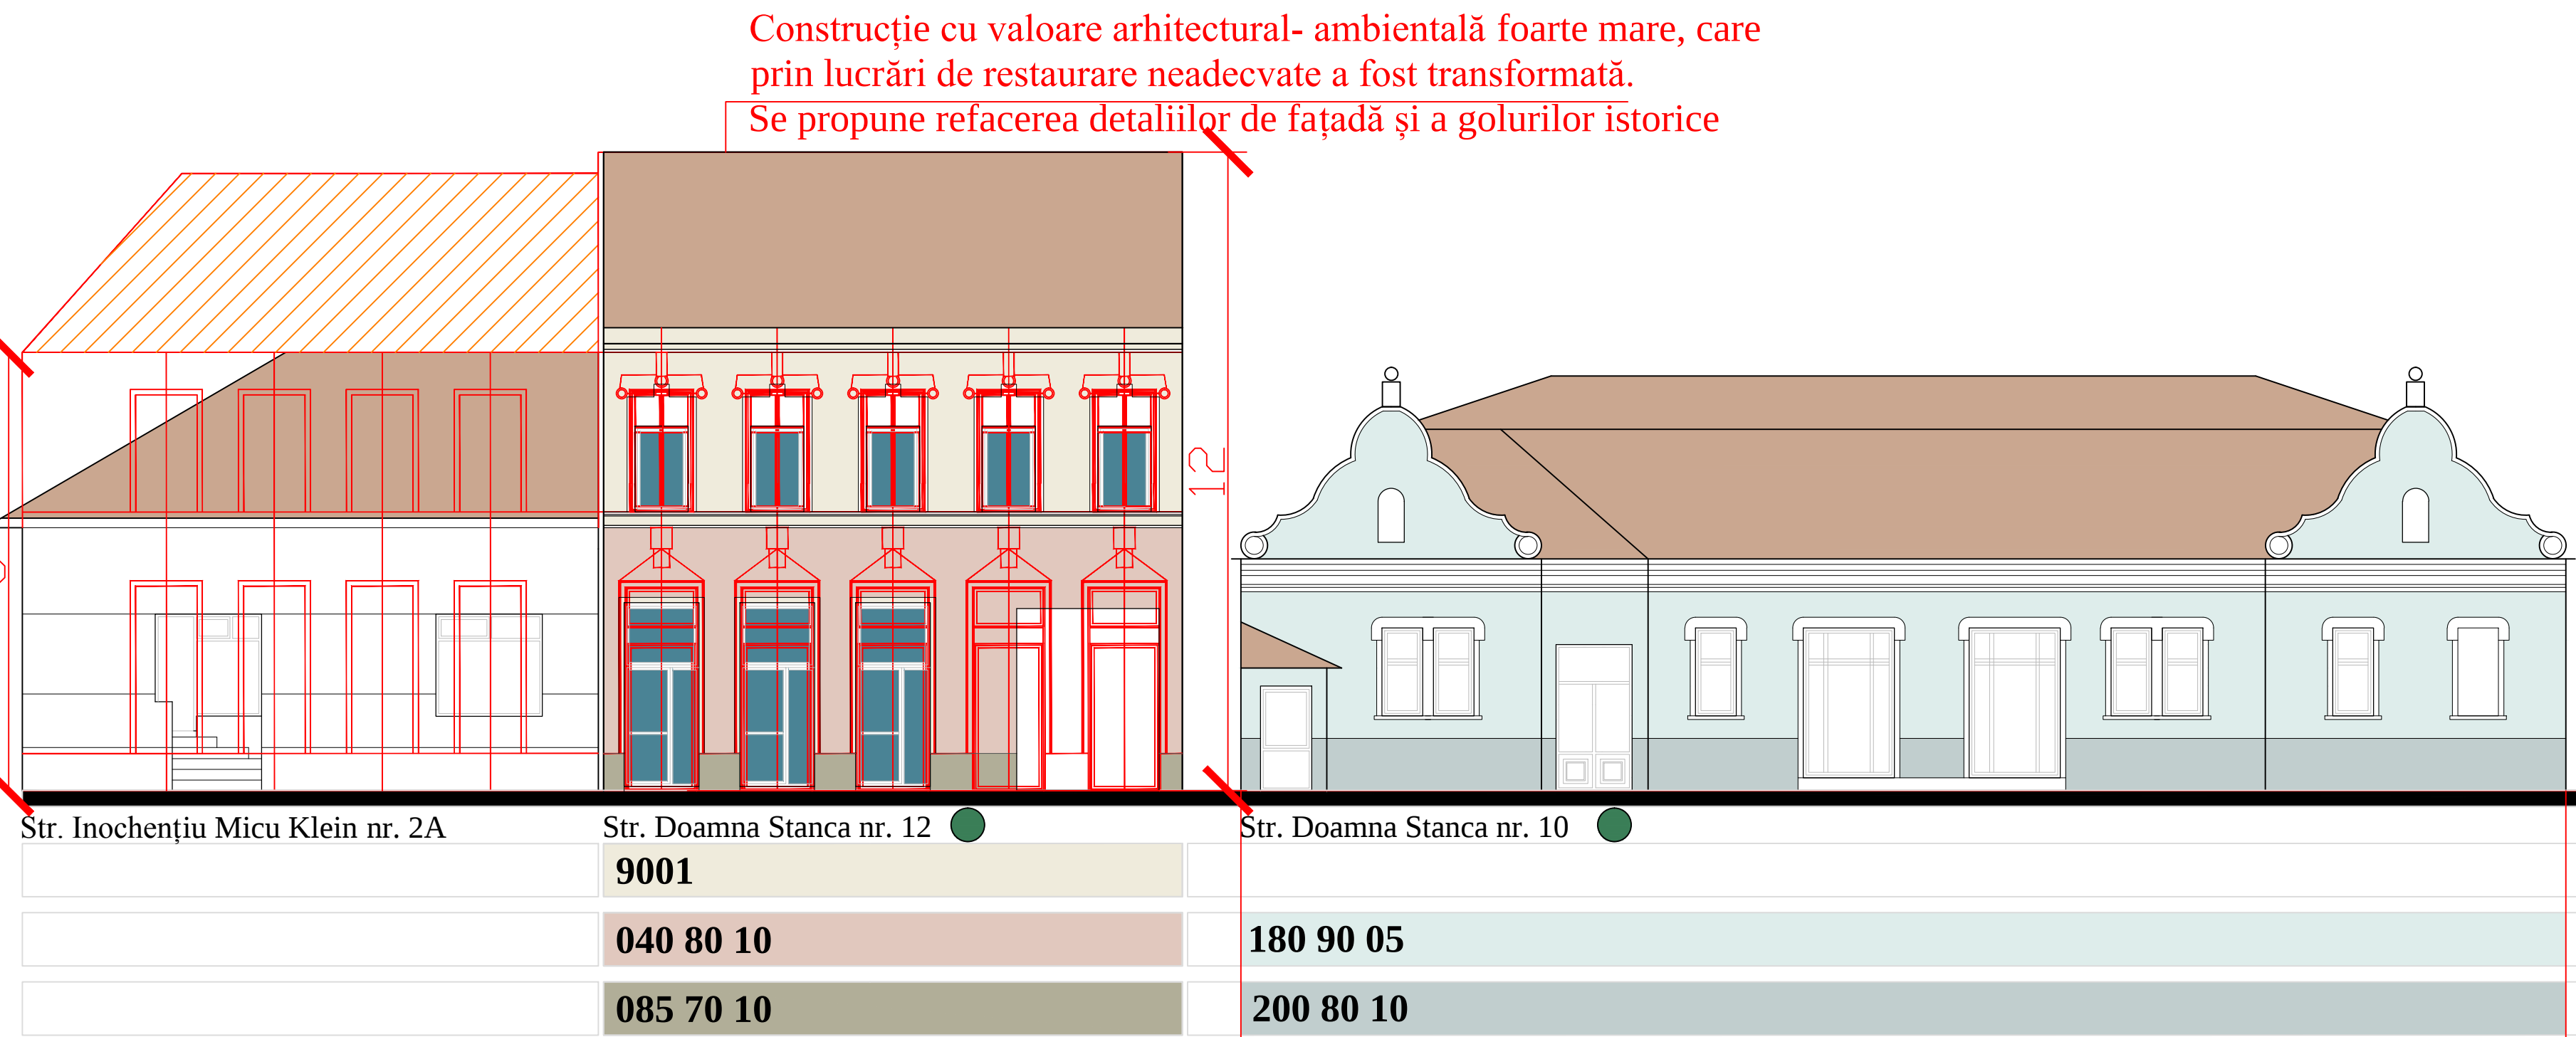

Strada DOAMNA STANCA FRONT NORDIC

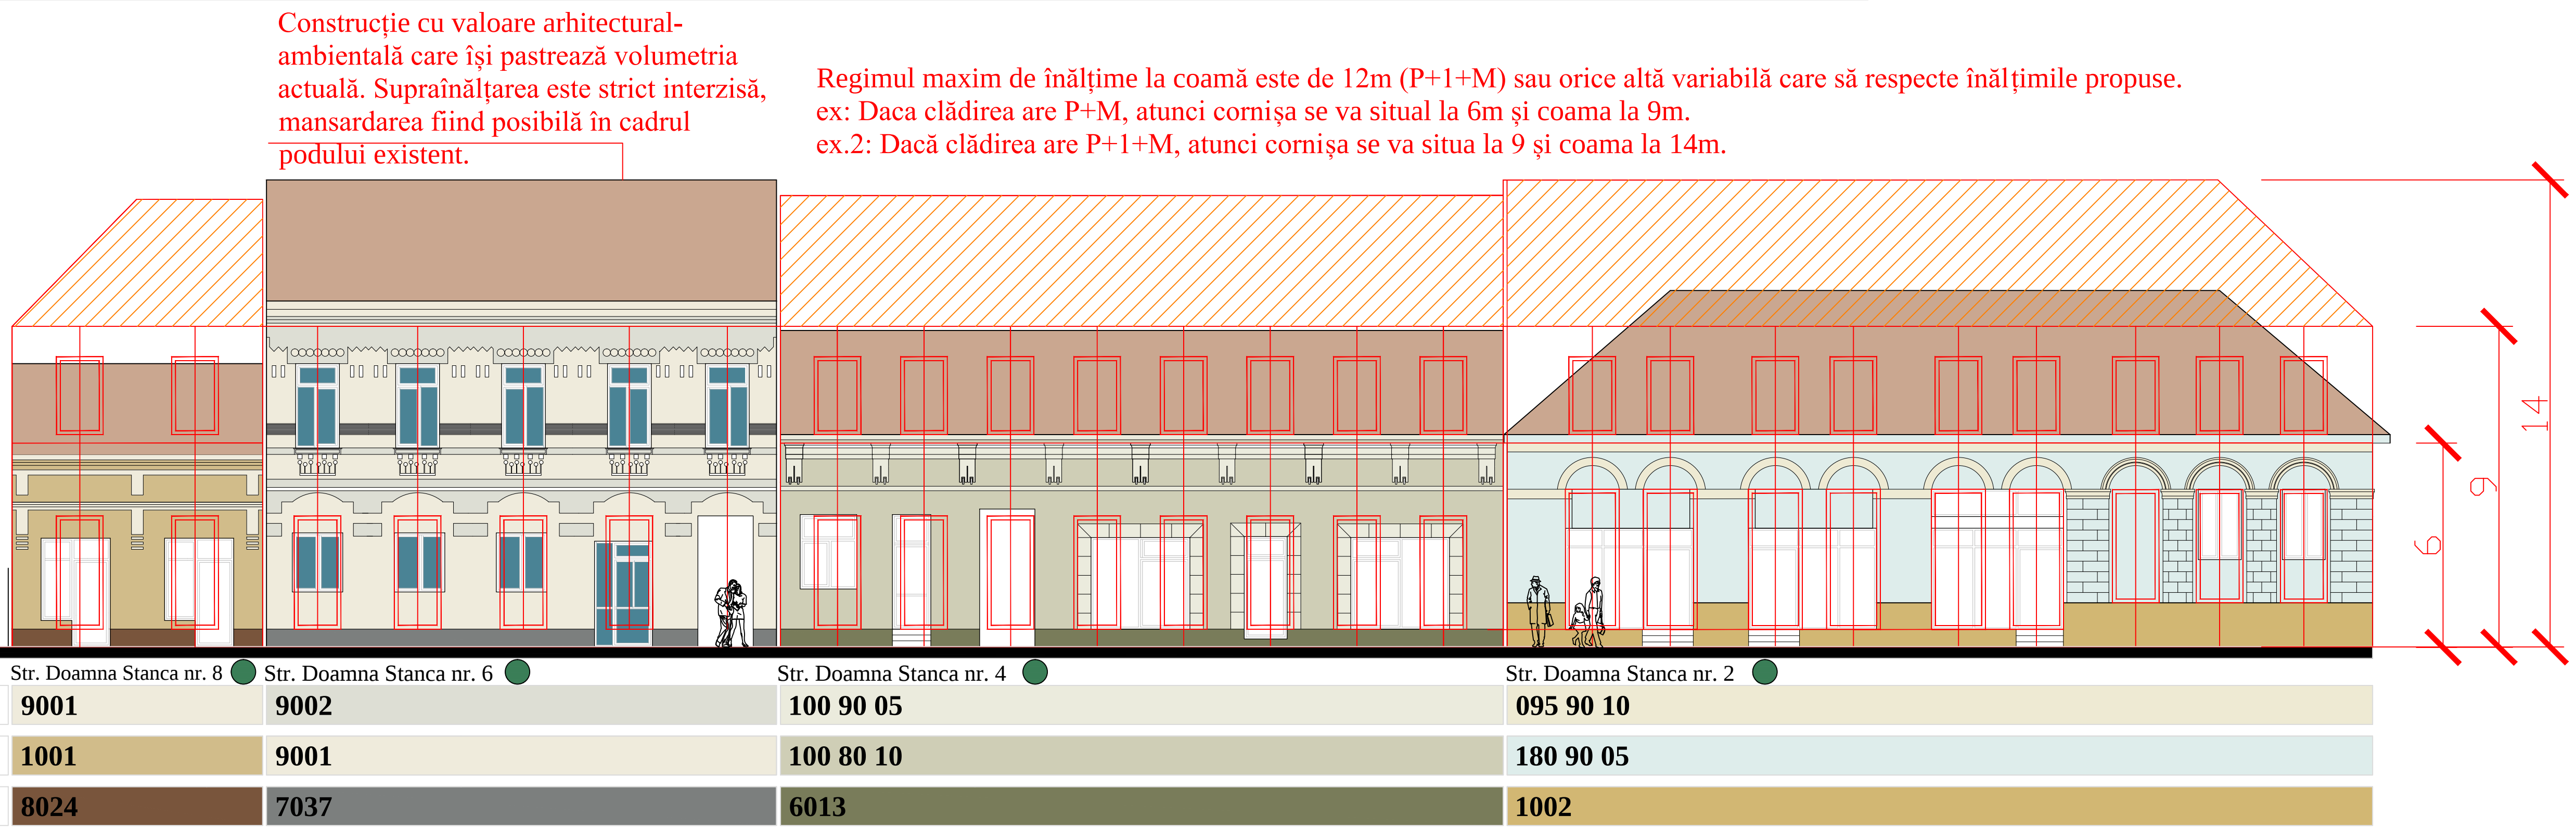

LEGENDĂ

- Possibilitate de mansardare a construcțiilor existente sau viitoare, cu limitarea înălțimii maxime la cornișă și coamă
- Possibilitate de închidere a fronturilor construite la aliniament prin realizarea de porți sau ganguri specifice zonei
- Monumente istorice clasate în LMI 2010
- Direcții de preluat în elaborarea proiectelor tehnice de specialitate de reabilitare, restaurare, renovare, refațadizare, extindere, mansardare, construire
- Construcții propuse spre a fi clasate în LMI prin PUG Făgăraș
- Construcții cu valoare arhitectural -ambientală foarte mare

PLAN URBANISTIC ZONAL pentru Zona Centrală a Municipiului Făgăraș

-zona centrală situată în zona construită protejată-

- Desfășurări fronturi istorice
- Paletă cromatică propusă
- Corecturi goluri de fațadă
- Regim maxim de înălțime

NOTĂ: Pentru îndrumarul de culori a fost aleasă paleta cromatică RAL CLASSIC (ex. RAL 9003) și RAL DESIGN (ex. RAL 070 90 10)

Pentru ornamentele clădirilor istorice și cu valoare arhitectural ambientală mare se recomandă pe lângă îndrumarul de culori prezentat și culoarea ALB sau Nuanțe pastelate de alb

Paletă cromatică propusă

070 90 10	040 80 10	3012
020 90 05	070 80 10	8025
9003	1015	1002
100 90 05	100 80 10	7034
095 90 10	095 80 30	7037
085 90 10	1014	8001
110 90 10	110 80 10	1000
180 90 05	200 80 10	7002
9010	9002	1020
100 90 05	100 80 10	6013
9001	1001	8024
095 90 10	180 90 05	1002
095 90 10	090 90 20	1019
080 90 20	1013	085 70 10
Culori pentru ornamente	Culori de câmp	Culori pentru socluri

Titlul proiectului:	PLAN URBANISTIC ZONAL PENTRU ZONA CENTRALĂ A MUNICIPIULUI FAGĂRAȘ -zona centrală situată în zona construită protejată-	
Beneficiar:	MUNICIPIUL FAGĂRAȘ Str. Republicii, nr. 18, Județul Buzău Tel: +4 026811313 Fax: +4 026811303 e-mail: secretariat@primaria-fagaras.ro Web: www.primaria-fagaras.ro	
Proiectant general	S.C. GENERAL GAME S.R.L. Str. Republicii, nr. 18, Județul Buzău Tel: +4 026811313 Fax: +4 026811303 e-mail: secretariat@primaria-fagaras.ro Web: www.primaria-fagaras.ro	
Proiectant de specialitate urbanism	S.C. URBAN SYNAPSE S.R.L.-D Str. Republicii, nr. 18, Județul Buzău Tel: +4 026811313 Fax: +4 026811303 e-mail: secretariat@primaria-fagaras.ro Web: www.primaria-fagaras.ro	
Colectiv elaborare	arh. SABAU TĂȚAR Mircea arh. SABAU TĂȚAR Mircea urb. DAMIAN Alexandru urb. DAMIAN Laura arb. BULGARU Oana	
RELEVU FRONTURI	3.4.S. Fronturi istorice	
Denumire planșă	Zona centrală a Municipiului FAGĂRAȘ	
Localie	1550 x 814 mm	
Format planșă	P.U.Z.	
FAZĂ PROIECT	Data	
Număr proiect	OCTOMBRIE 2014	
	Scara 1:200	