



PLAN URBANISTIC ZONAL
pentru Zona Centrală
a Municipiului Făgăraș
-zonă centrală situată în zona construită protejată-


Reglementări circulații
Profile stradale propuse

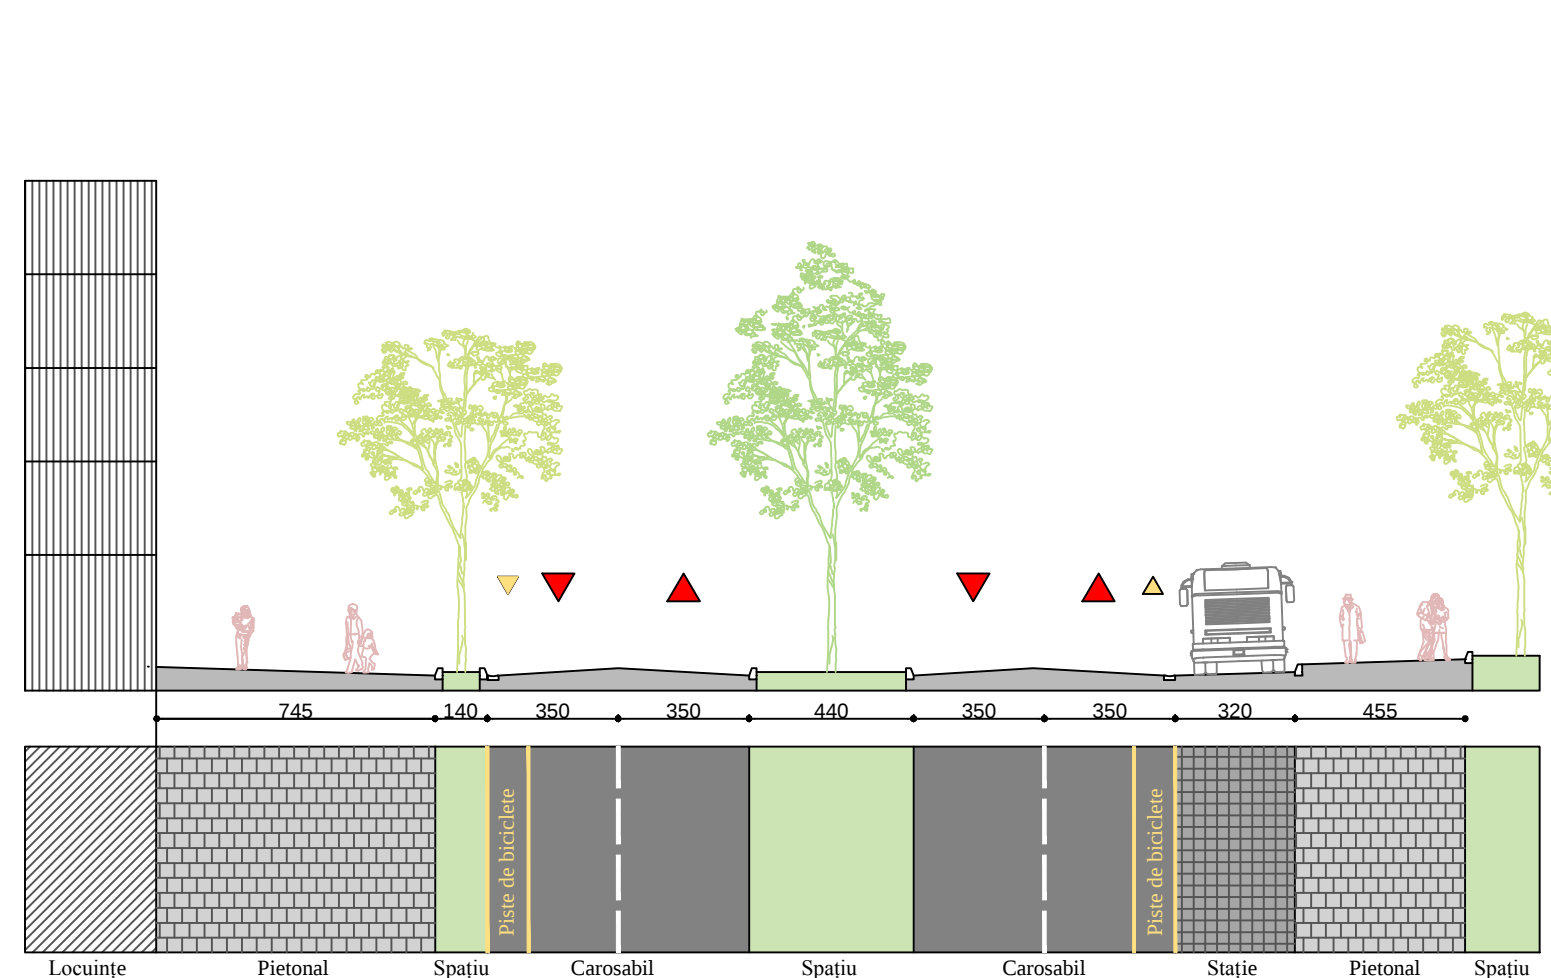


BULEVARDUL UNIRII A - A'

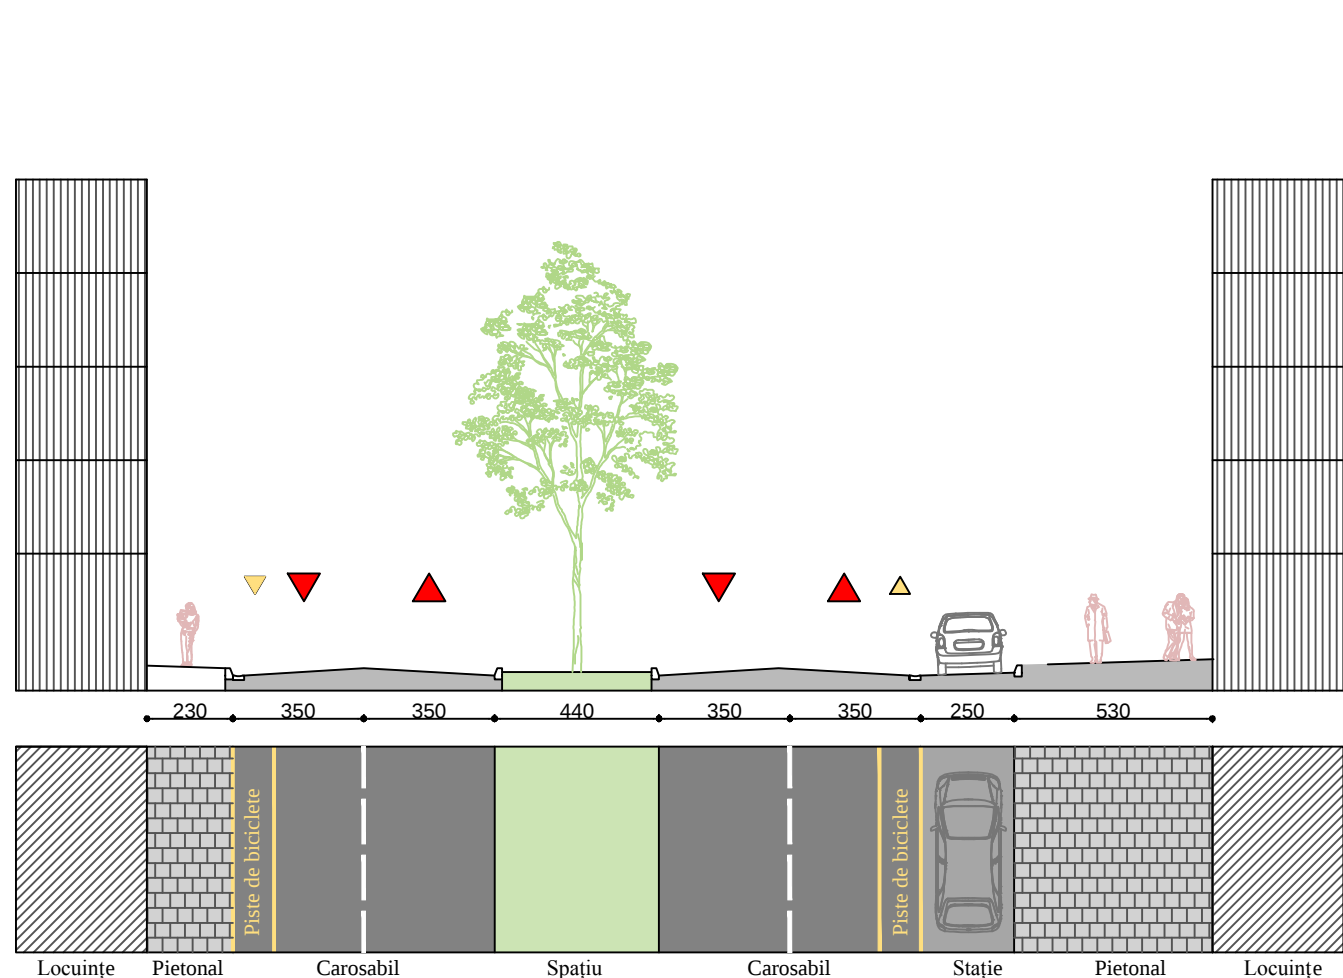


BULEVARDUL UNIRII B - B'

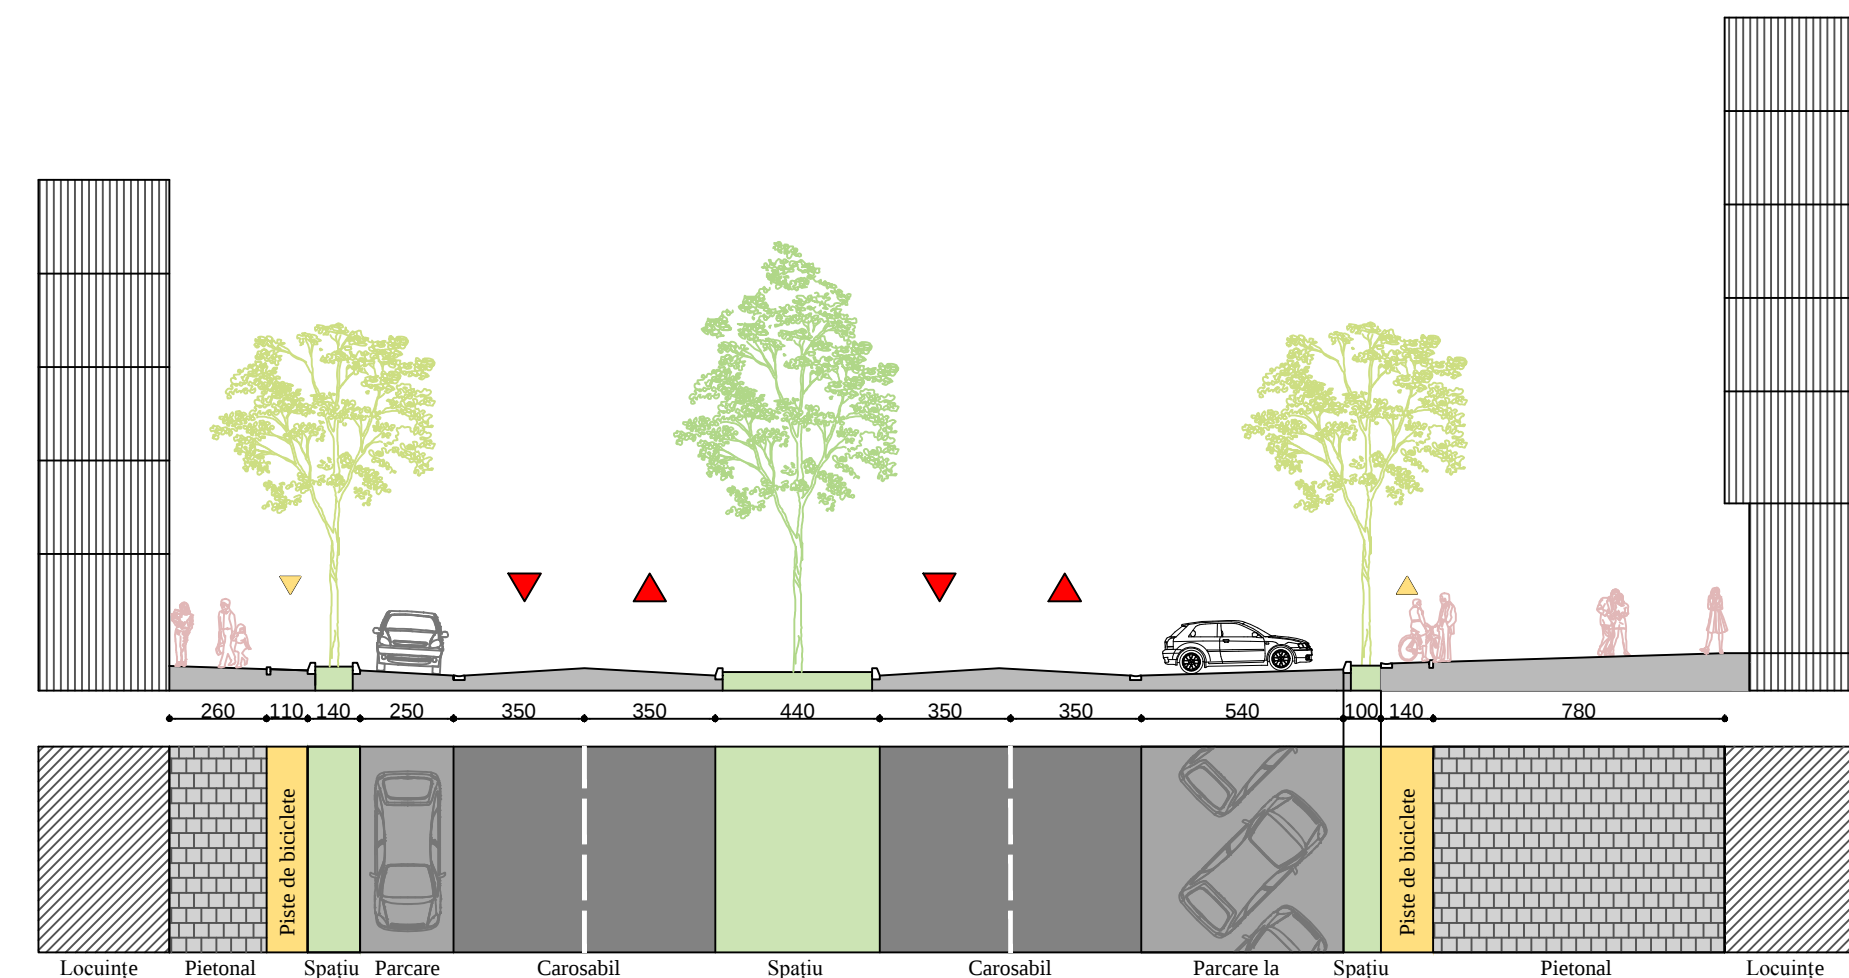


BULEVARDUL UNIRII C - C'

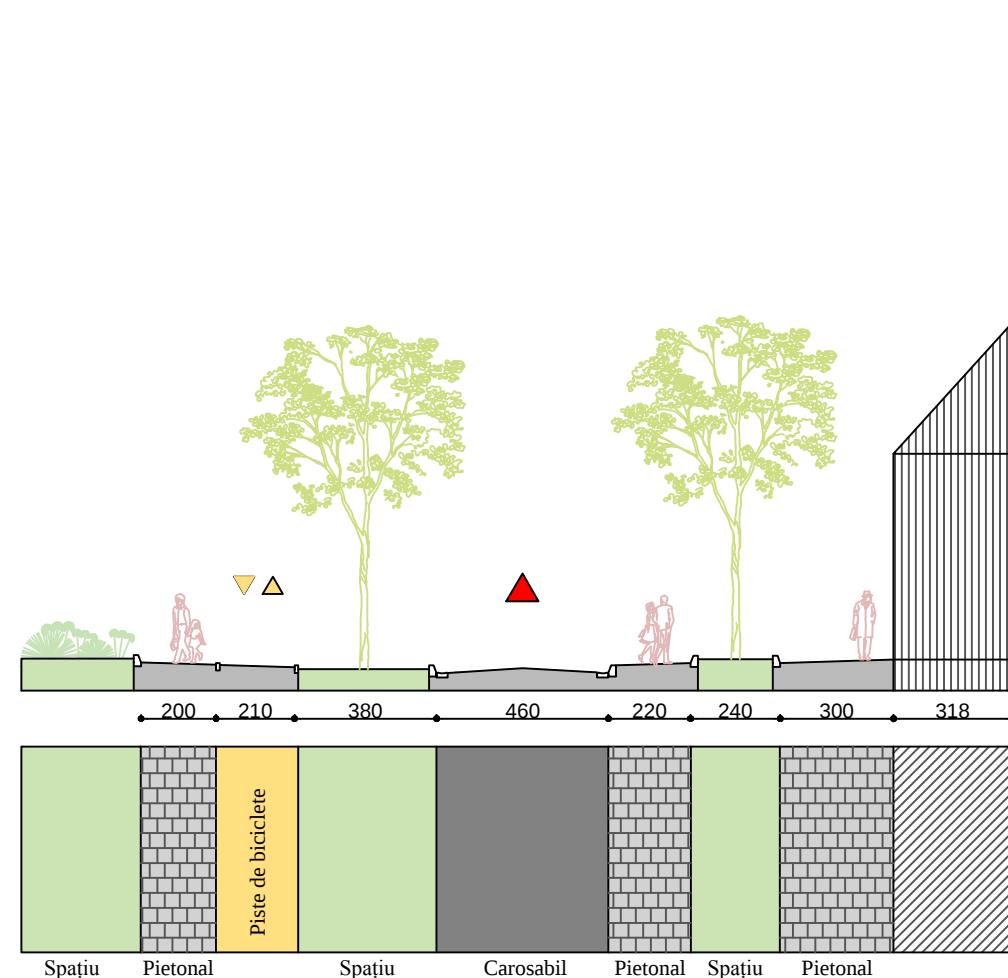


STRADA DOAMNA STANCA D - D'

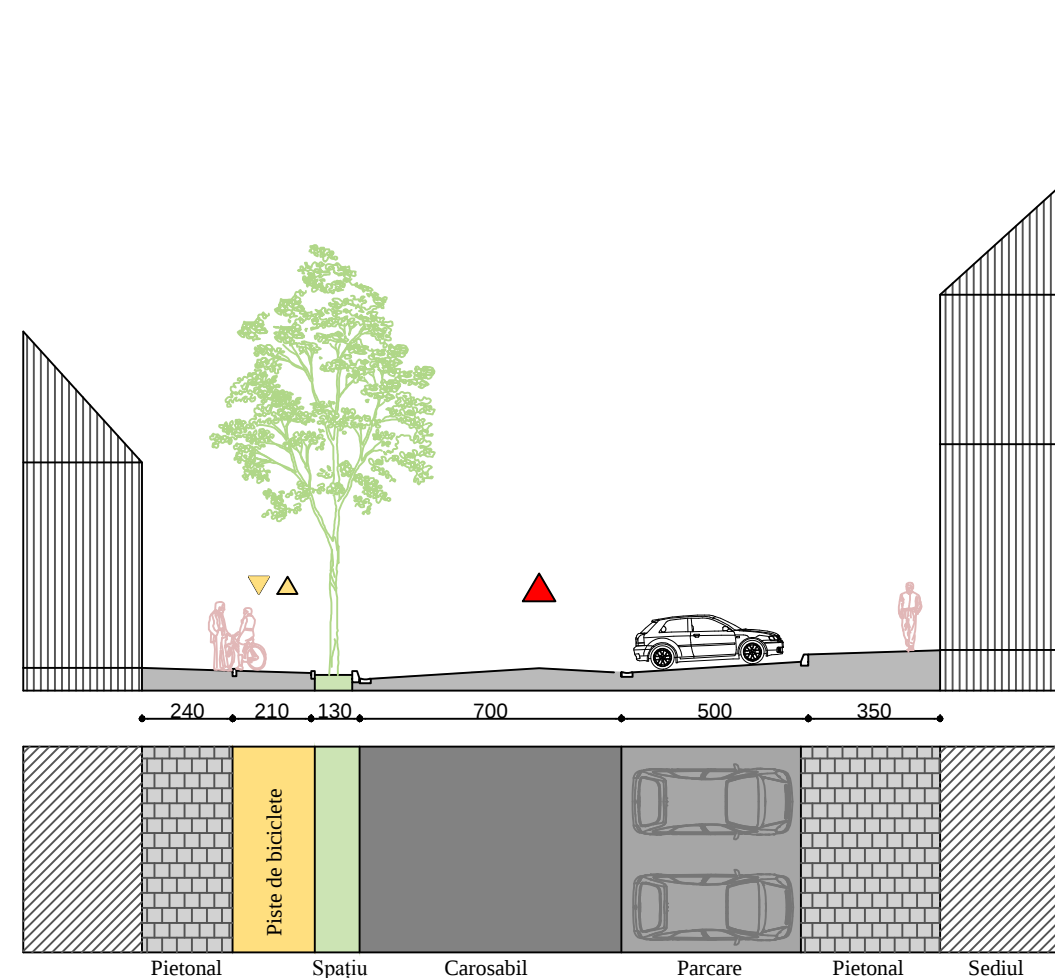


STRADA DOAMNA STANCA E - E'

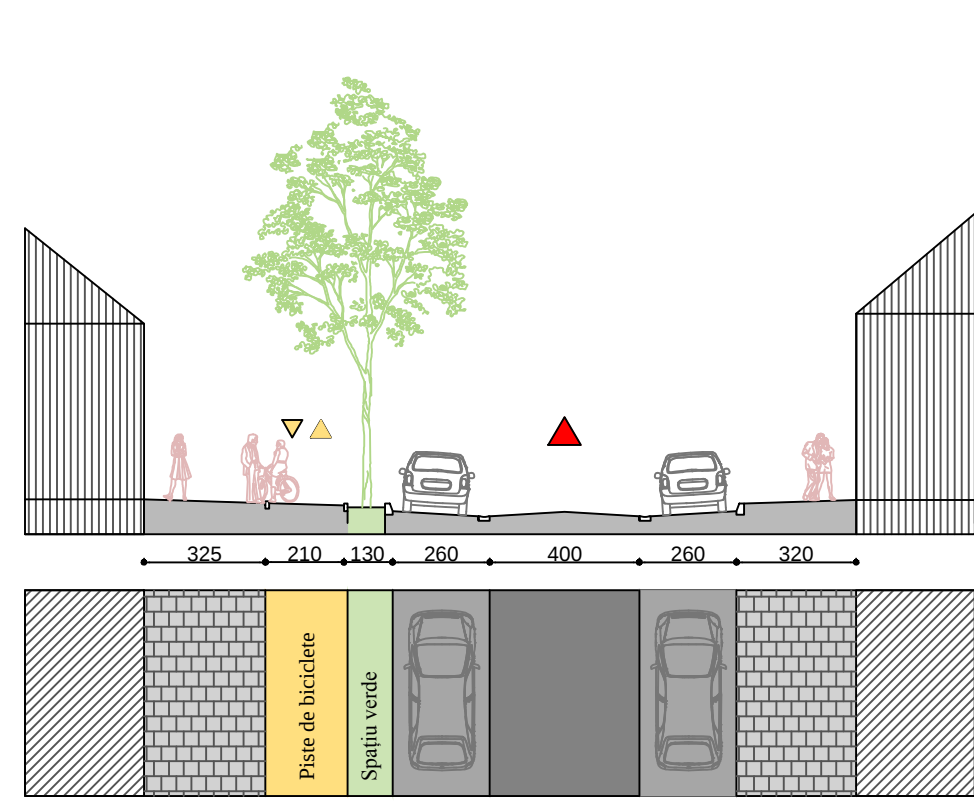


STRADA DOAMNA STANCA F - F'

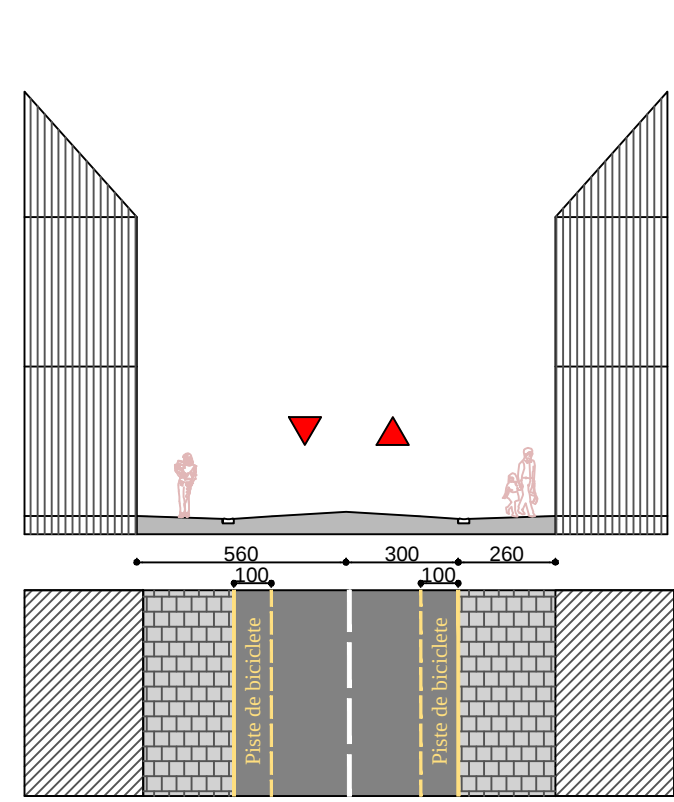


STRADA DOAMNA STANCA G - G'

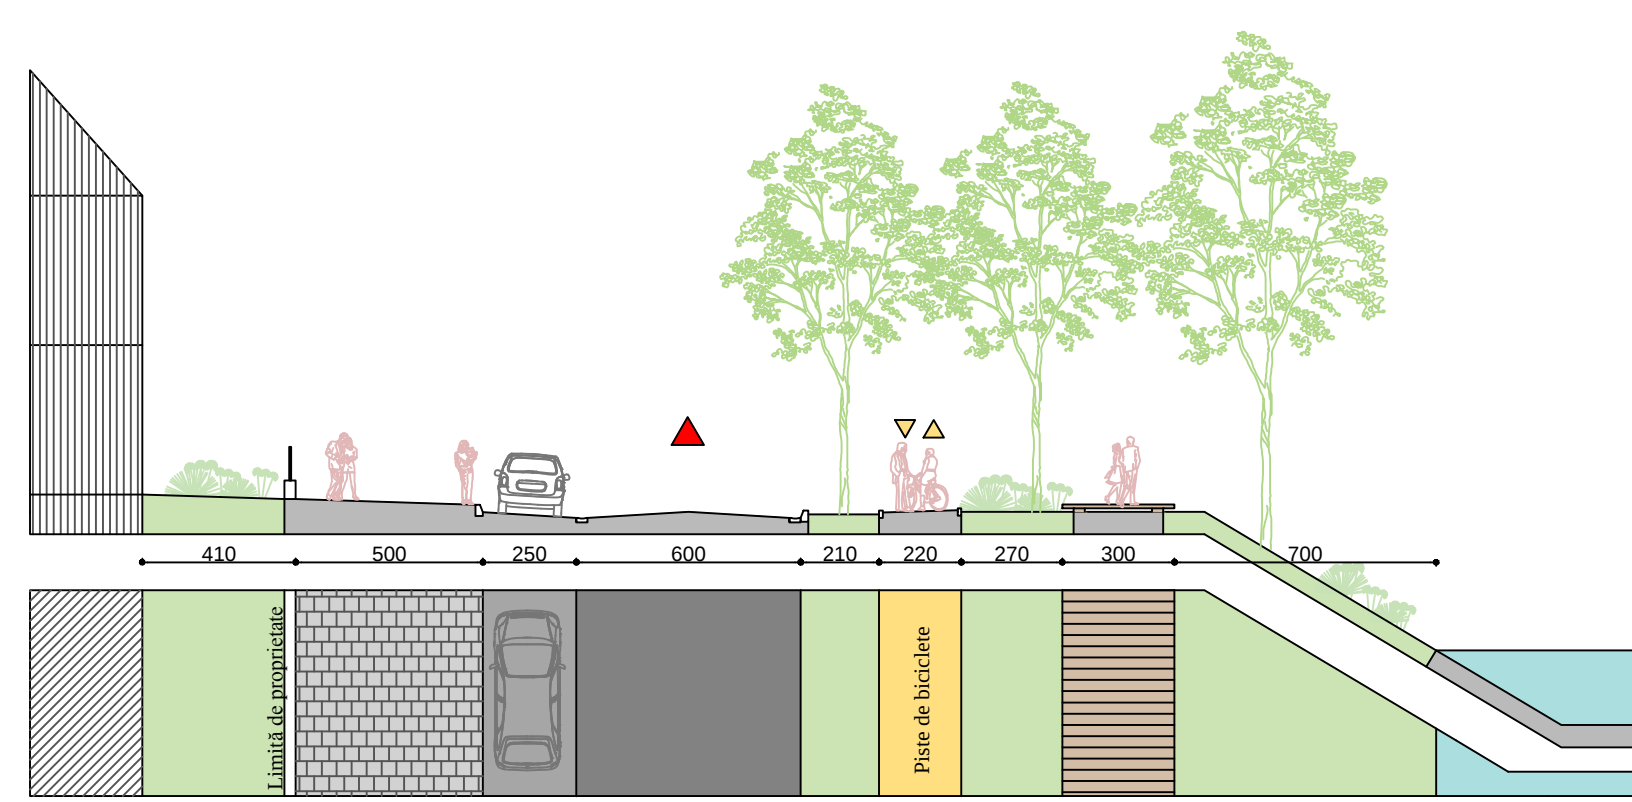


STRADA MIHAI VITEAZUL H - H'

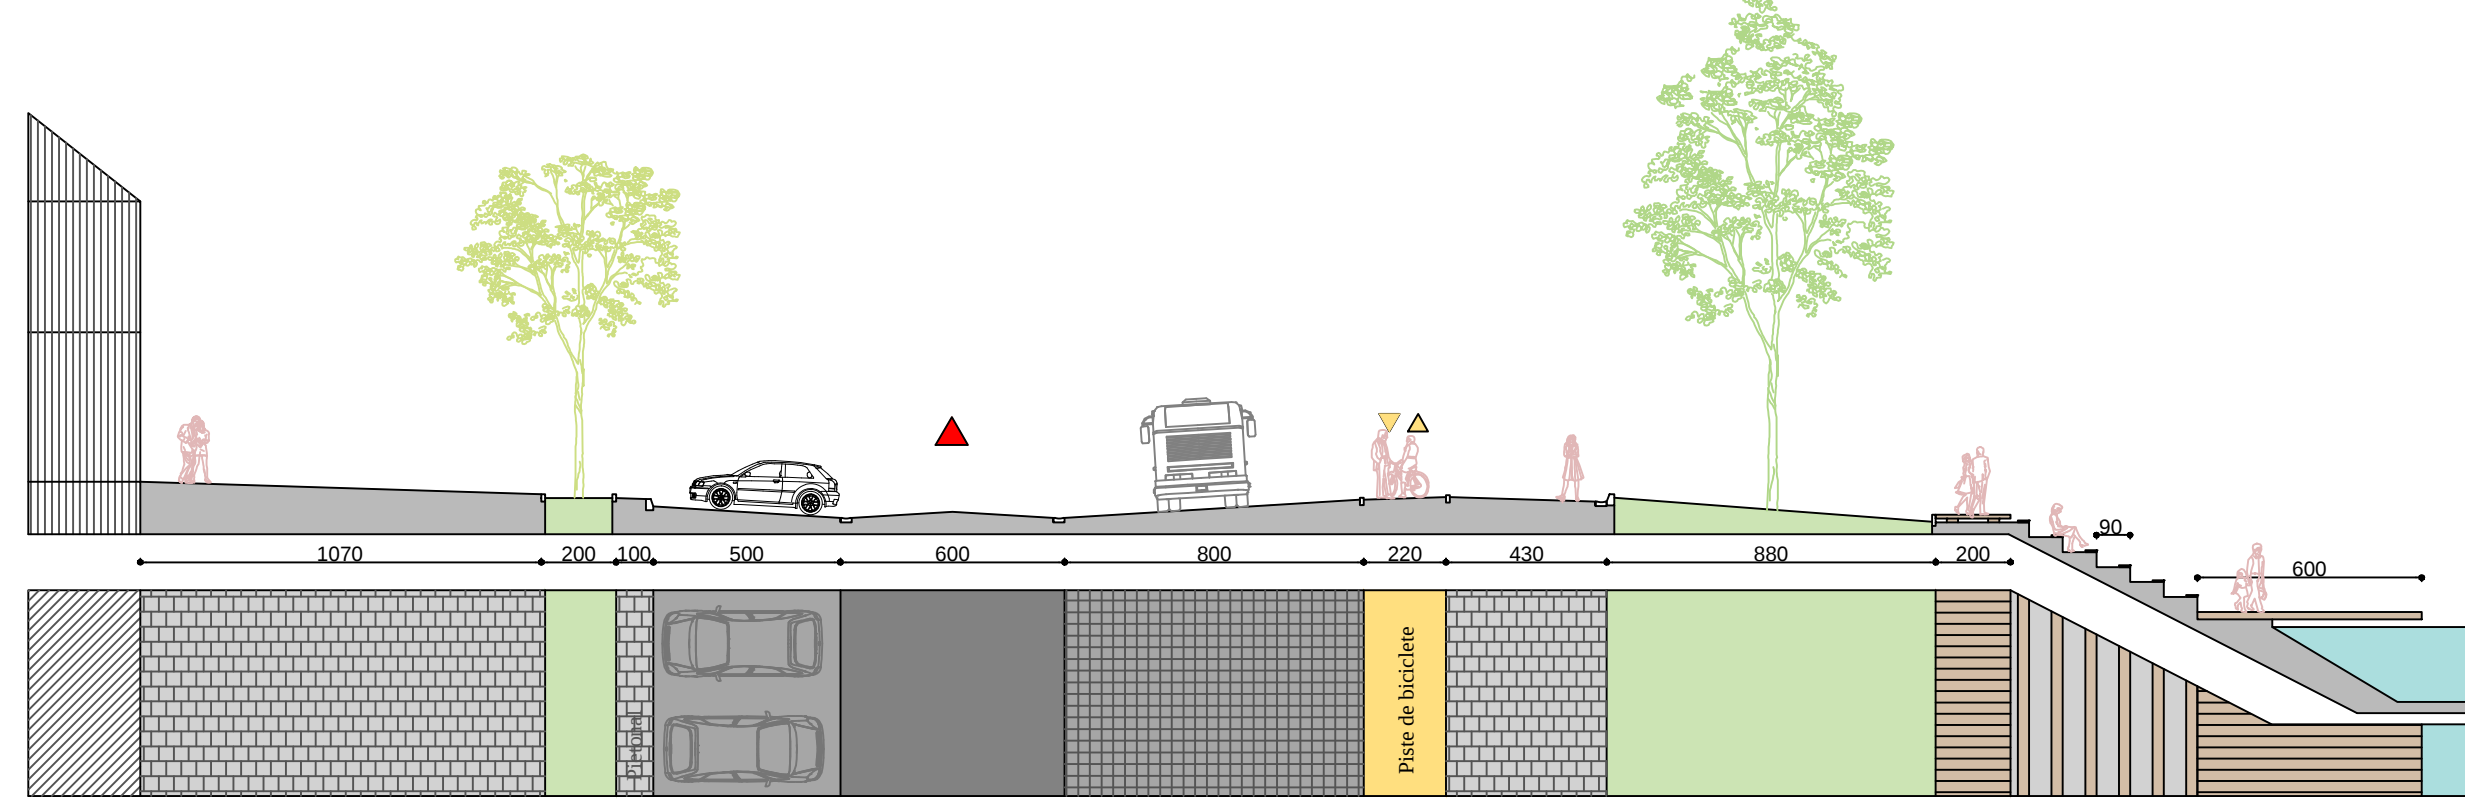


STRADA MIHAI VITEAZUL I - I'

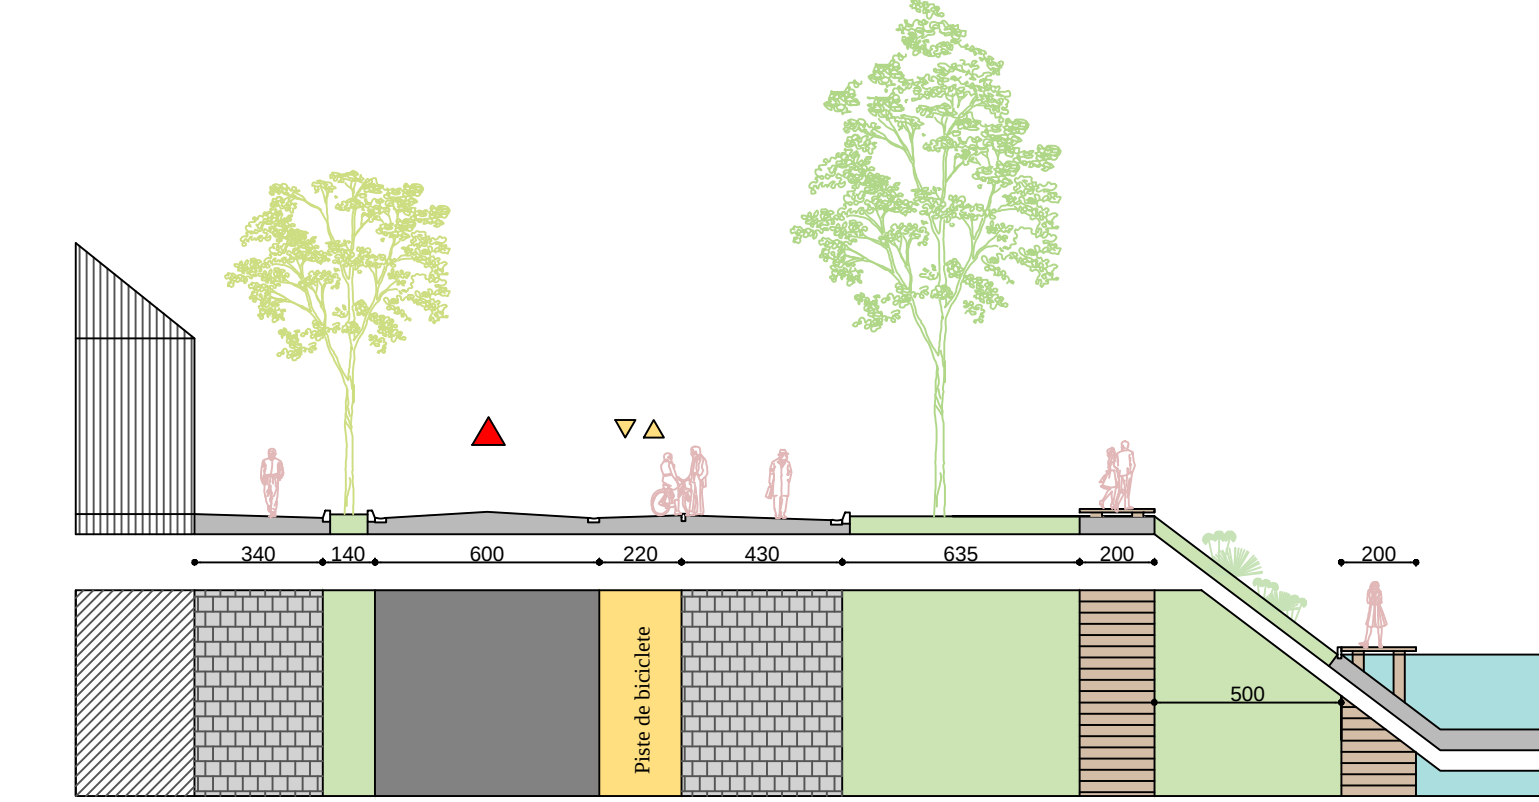


STRADA MIHAI VITEAZUL J - J'

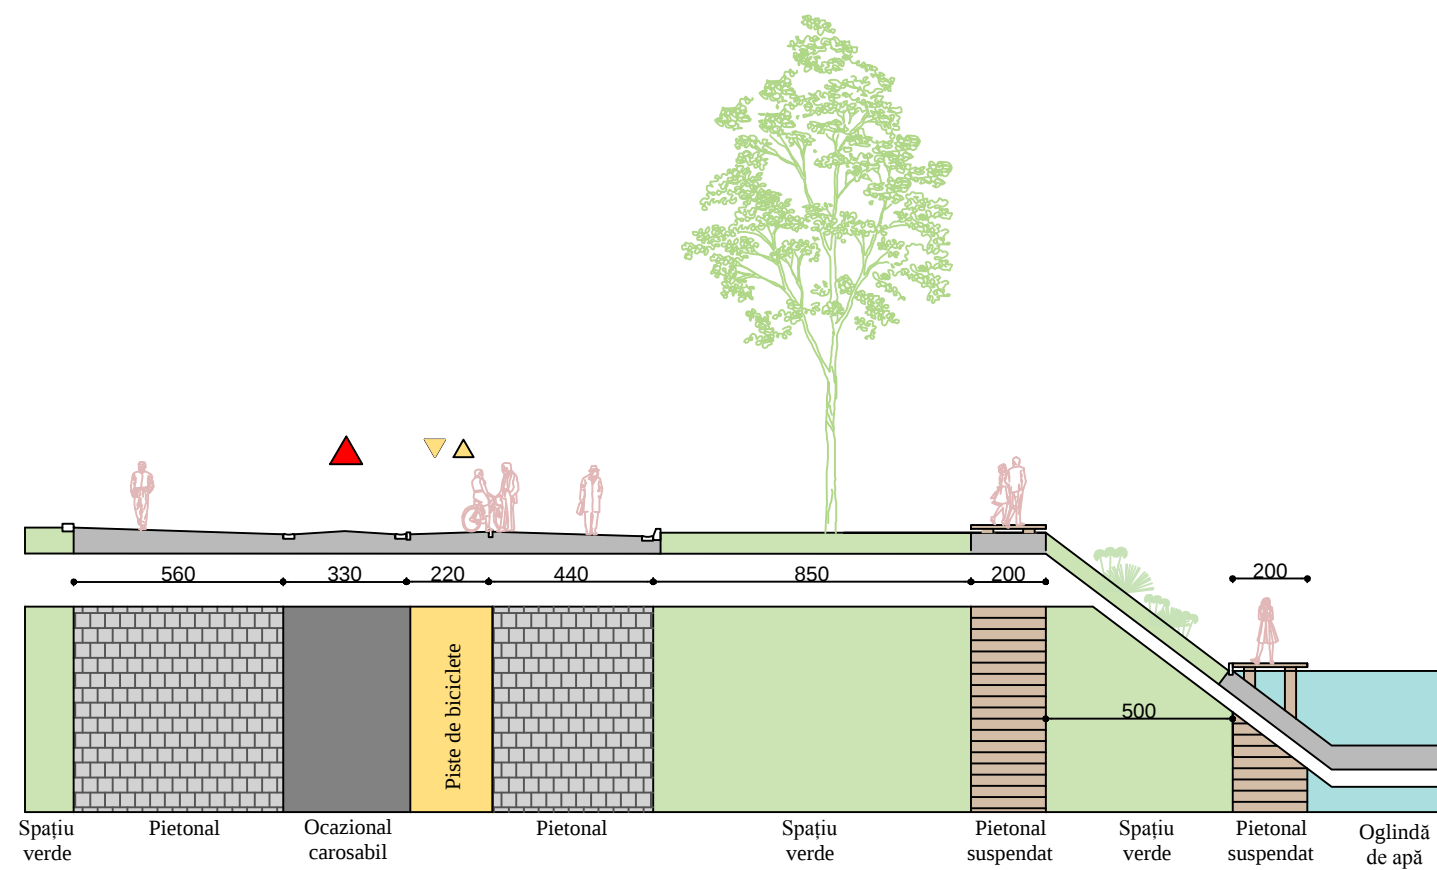


STRADA MIHAI VITEAZUL K - K'

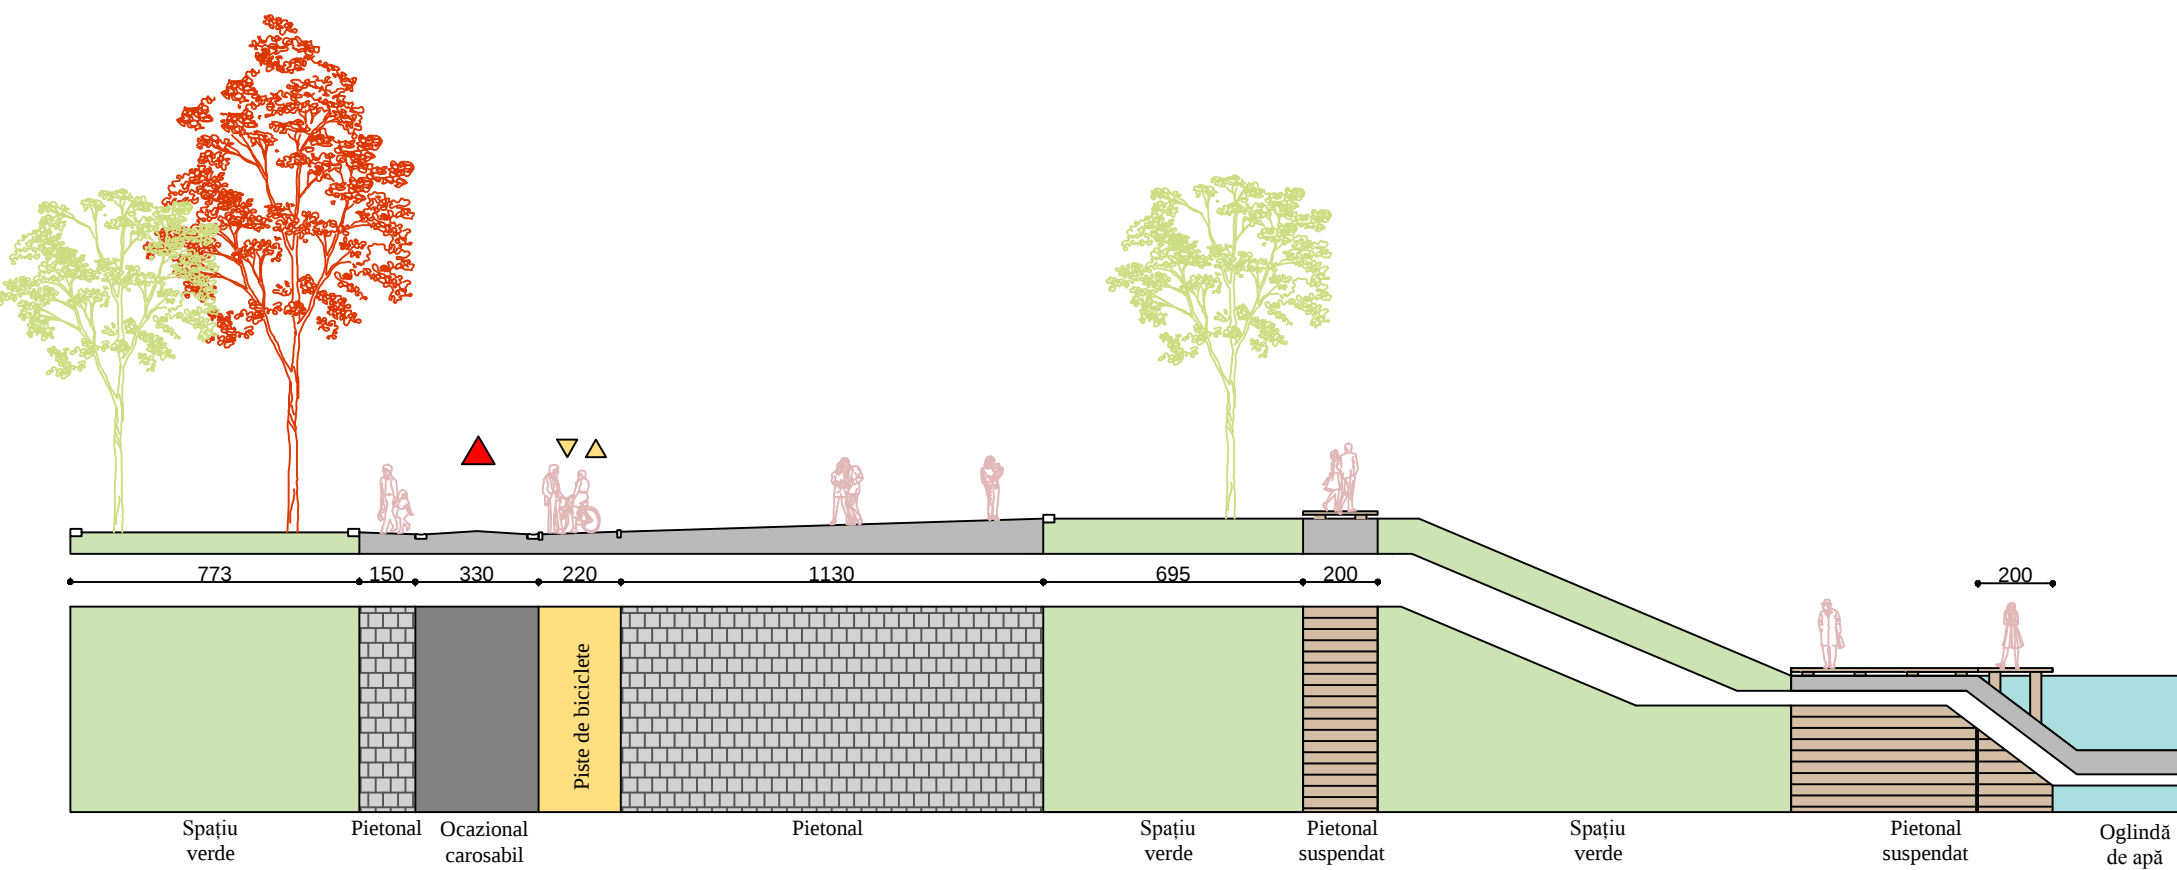


STRADA MIHAI VITEAZUL L - L'

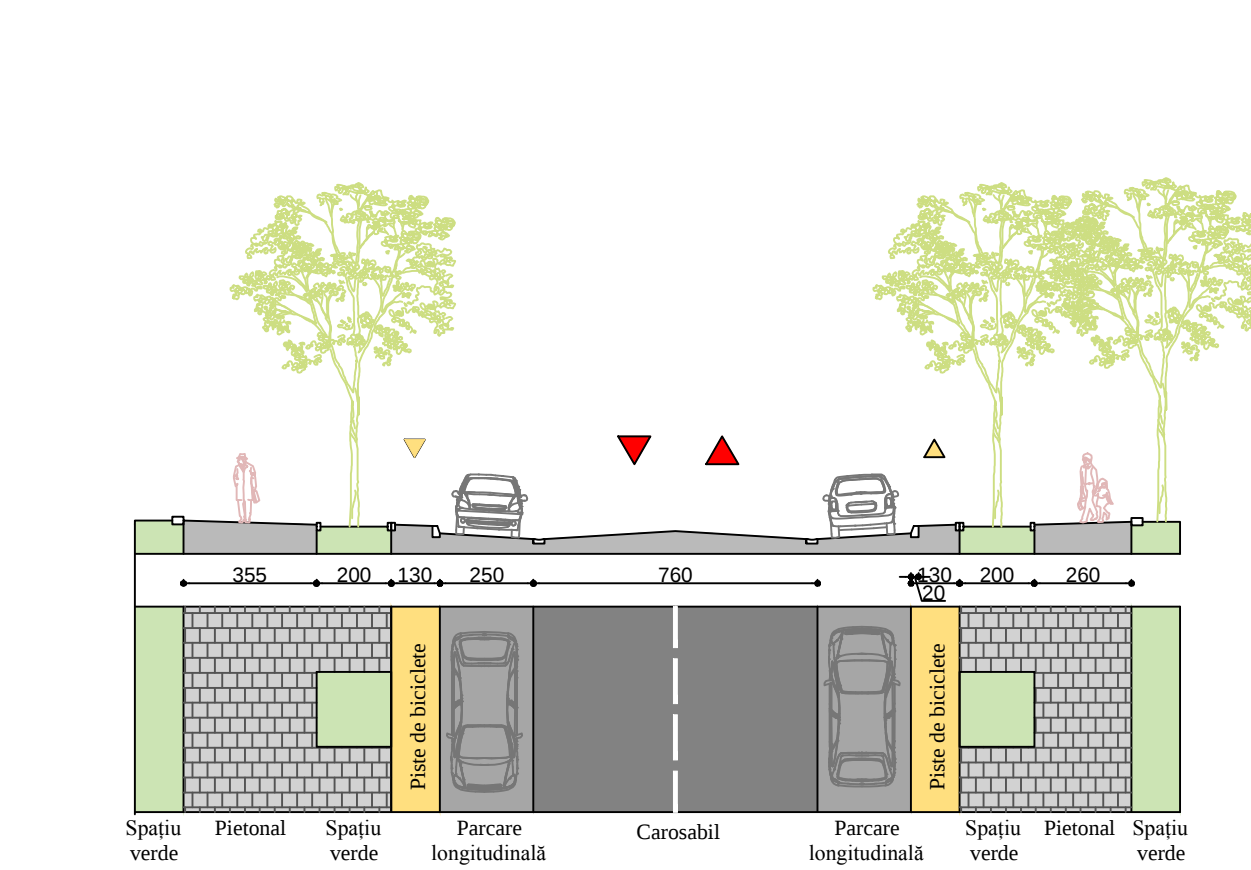


STRADA MIHAI VITEAZUL M - M'

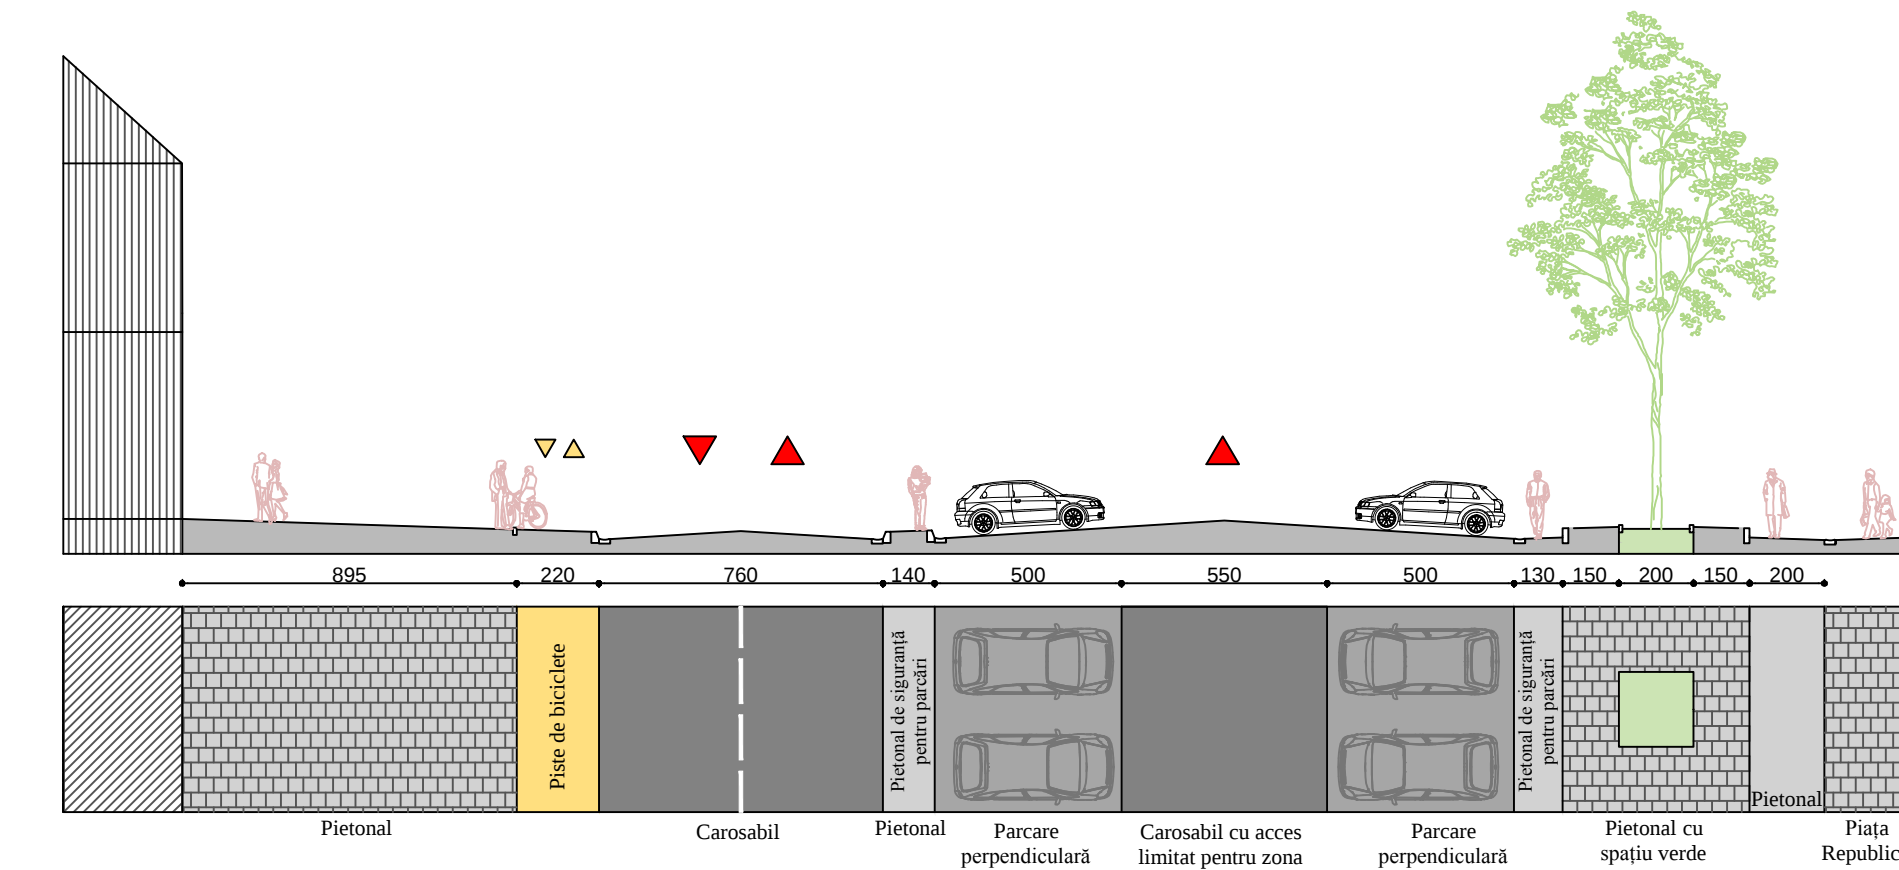


STRADA REPUBLICII N - N'

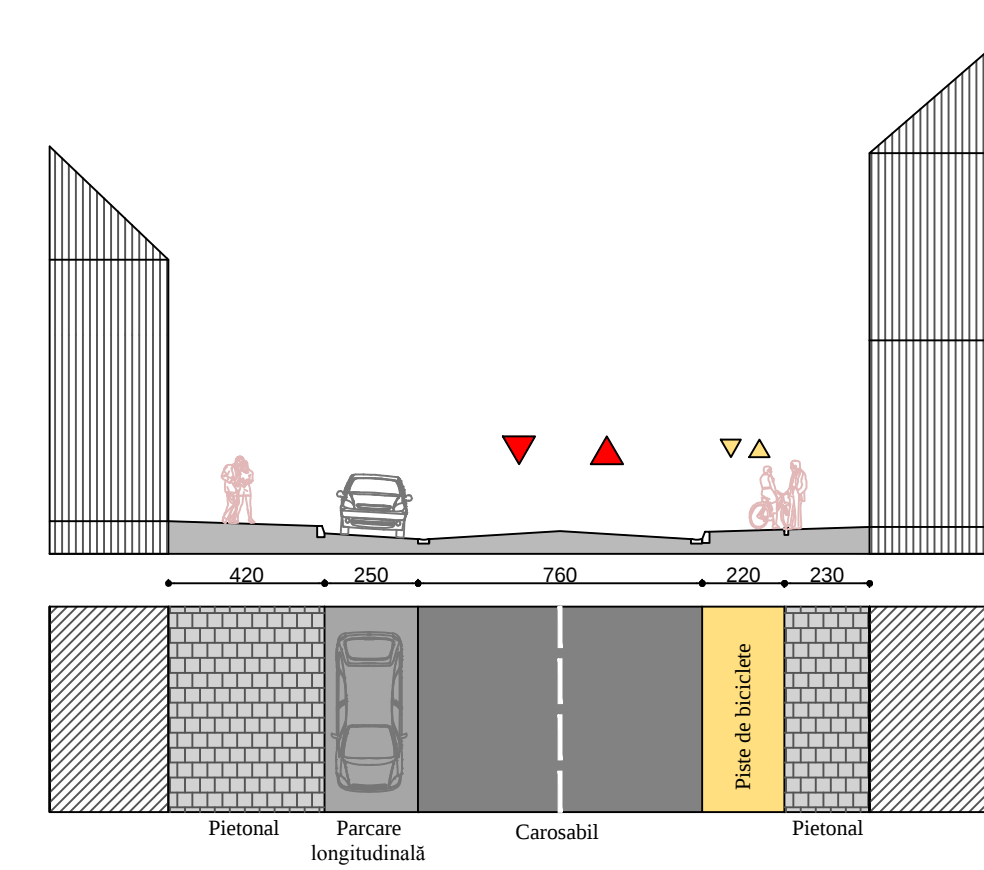


STRADA REPUBLICII O - O'

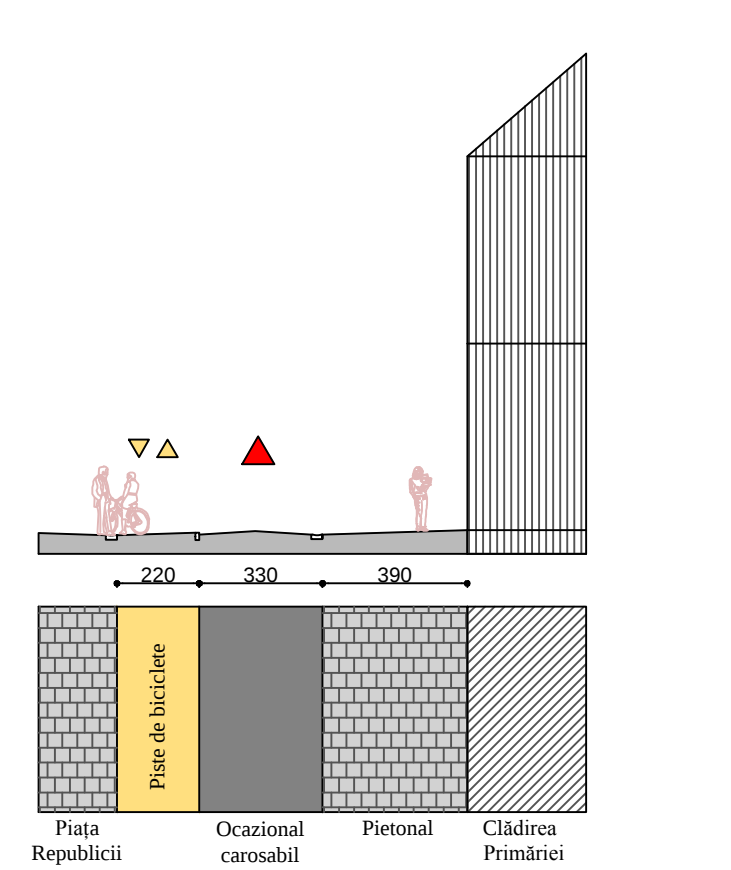


STRADA REPUBLICII P - P'

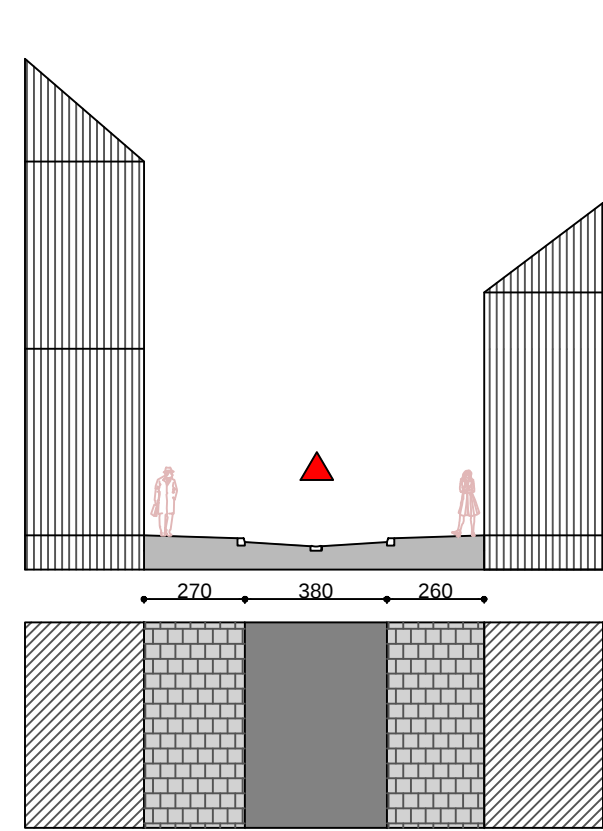


STRADA I. C. DRĂGUȘANU
/CONSTANTIN POPP
Q - Q'

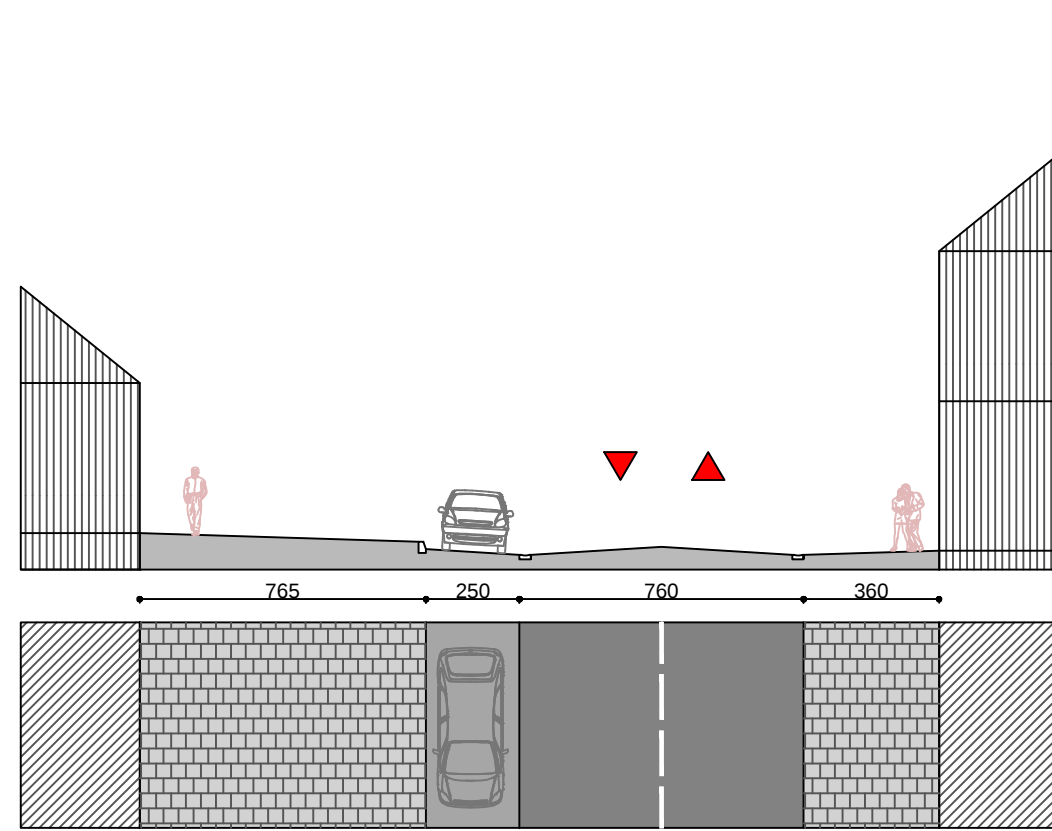


STRADA LIBERTĂȚII R - R'

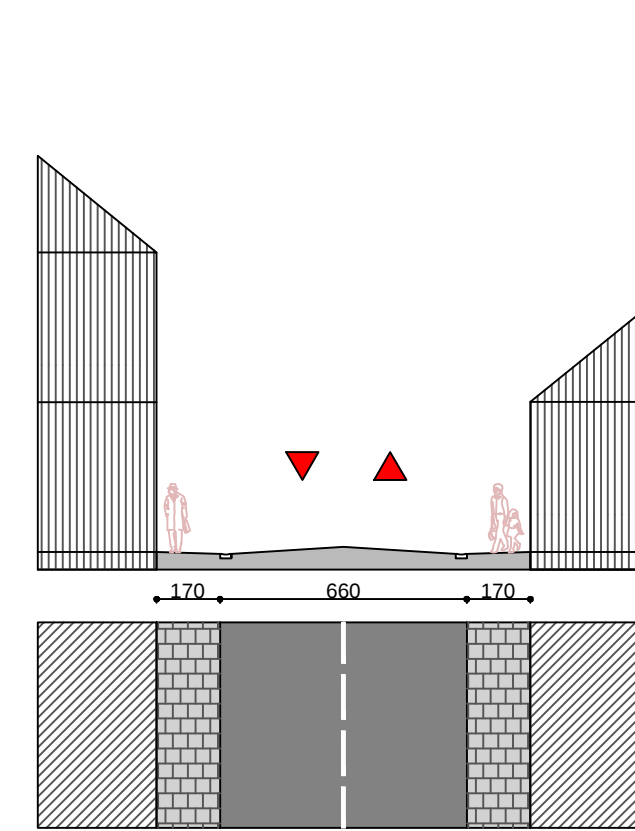


STRADA I.M. KLEIN/
TITU PERȚIA S - S'

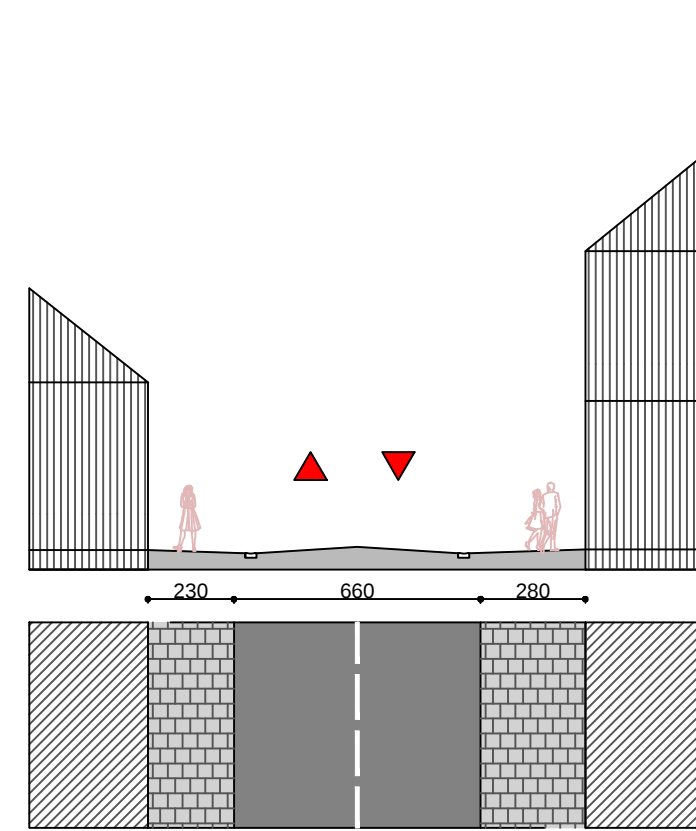


STRADA TITU PERȚIA T - T'

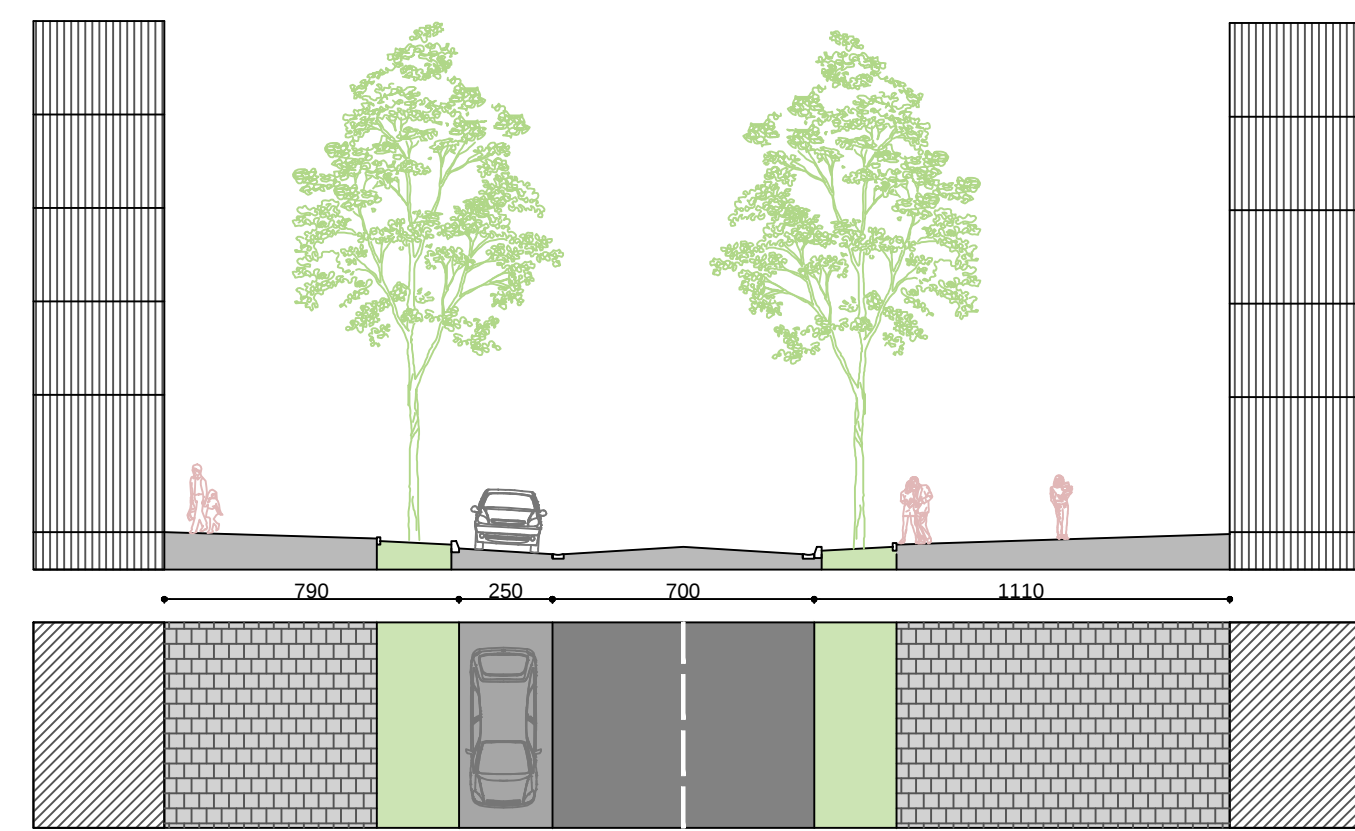


STRADA CIMITIRULUI U - U'

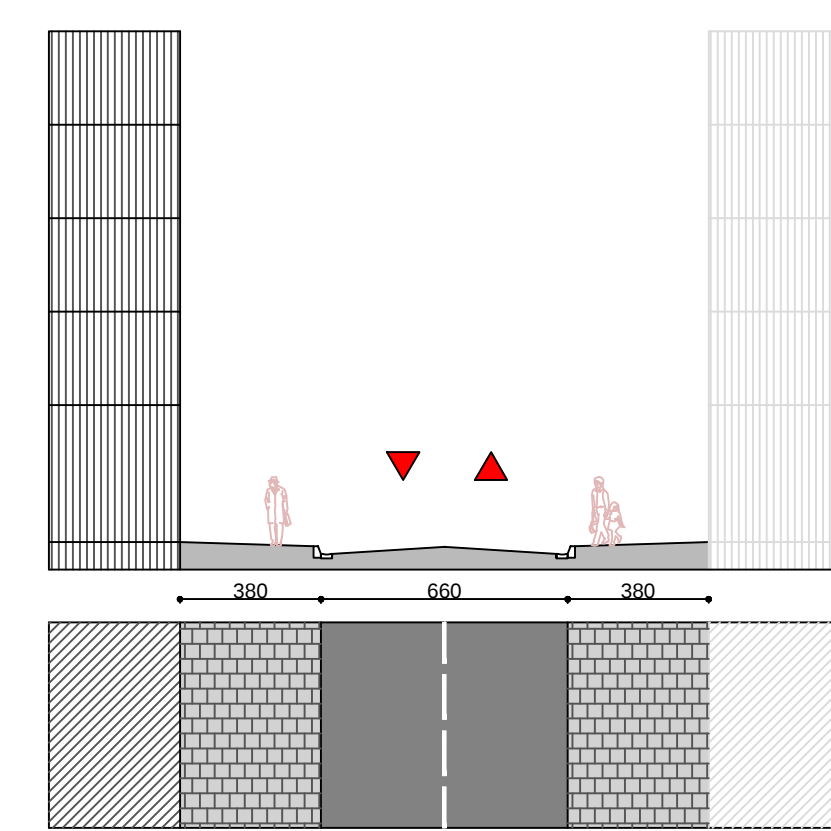


STRĂZI BLOCURI V - V'

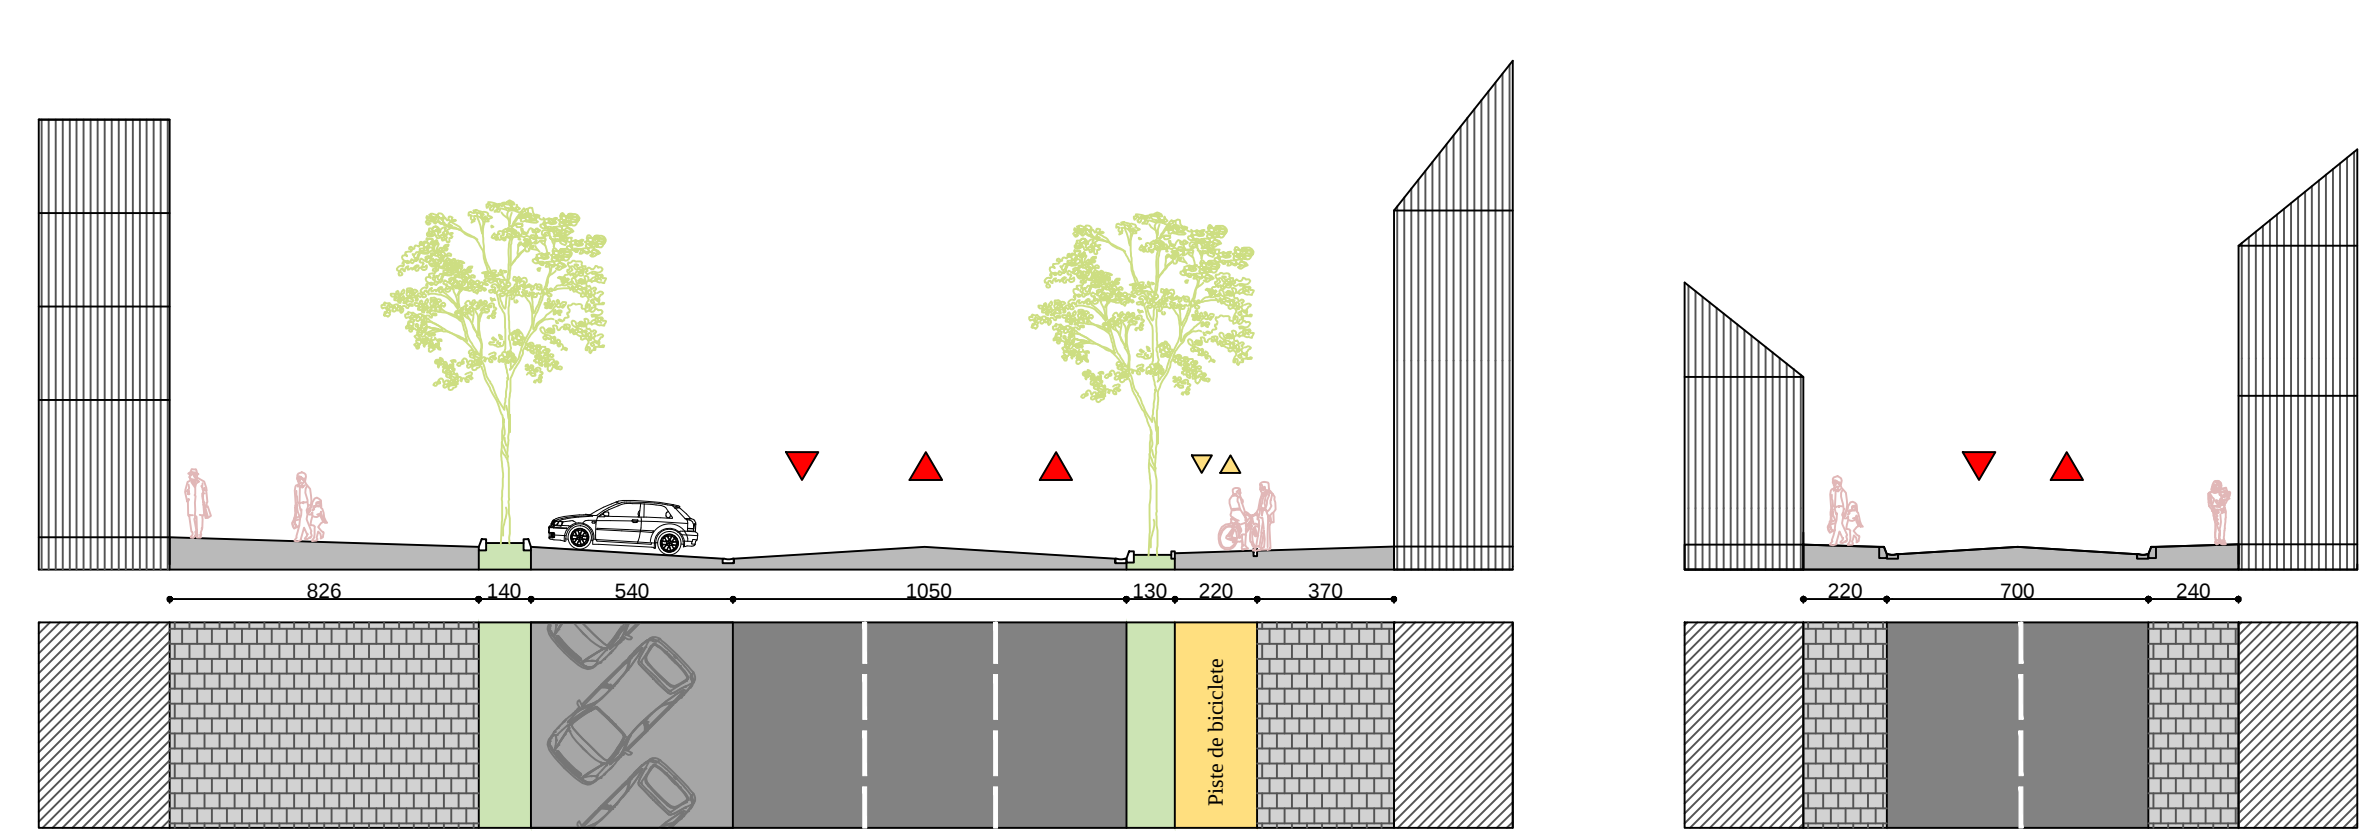


STRADA MIHAI EMINESCU W - W'

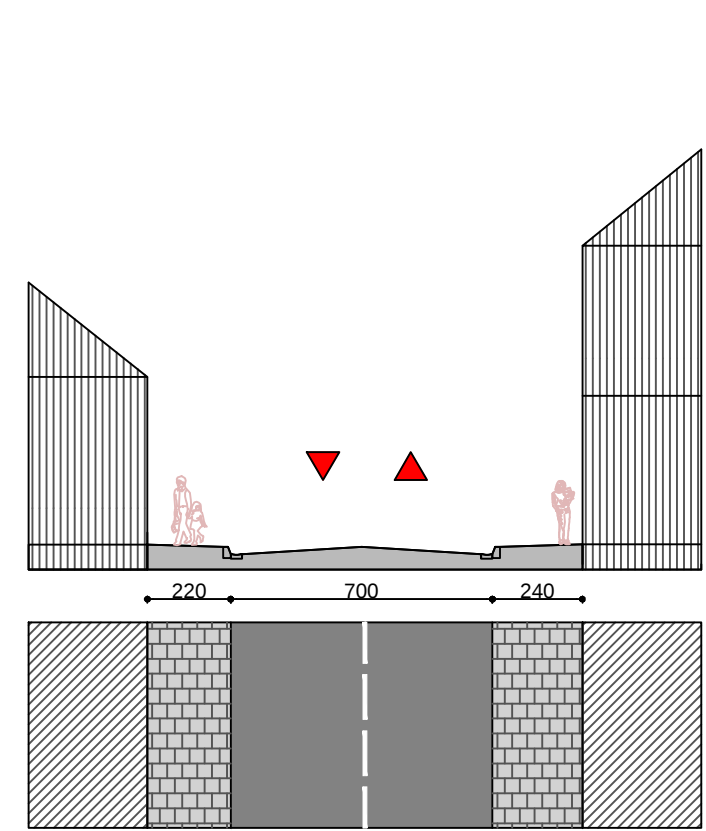


STRADA MIHAI EMINESCU
X - X'

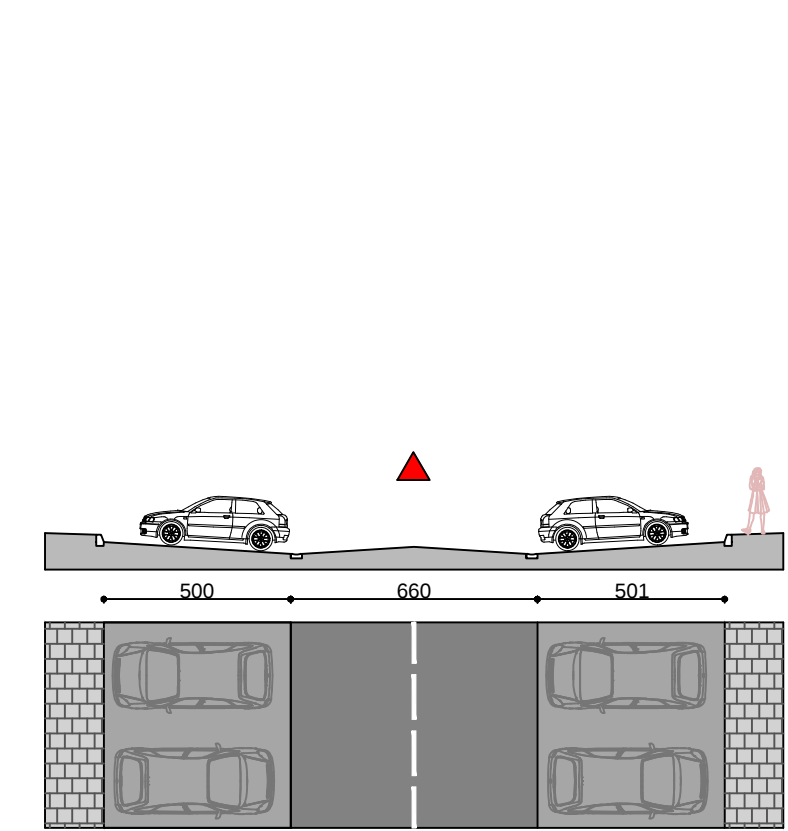


STRADA MIHAI EMINESCU
ZONA PIEȚEI
Y - Y'

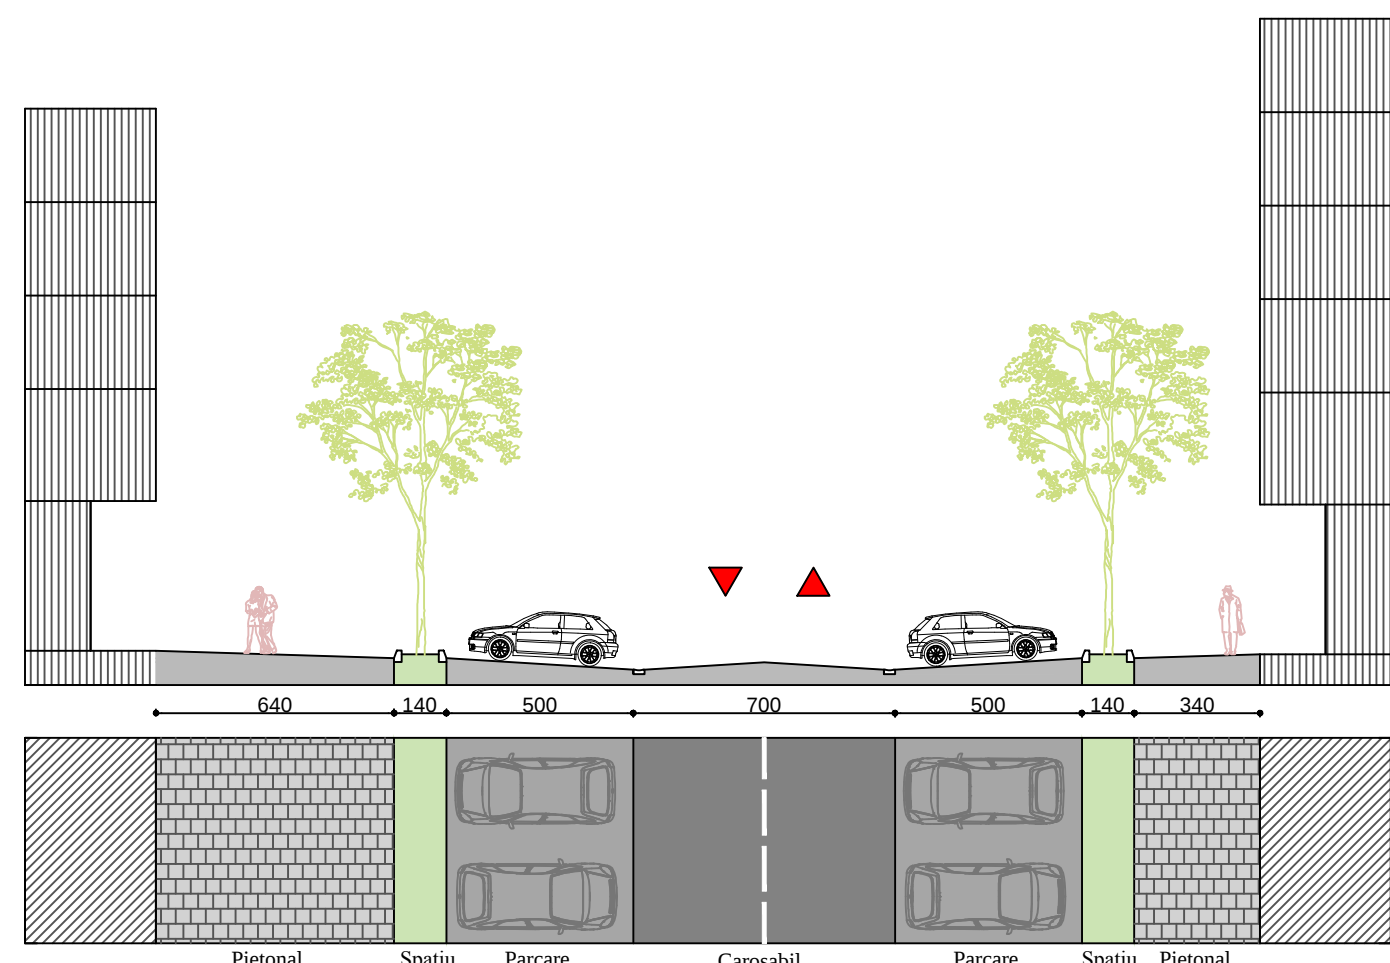


DJ 104B Z - Z'

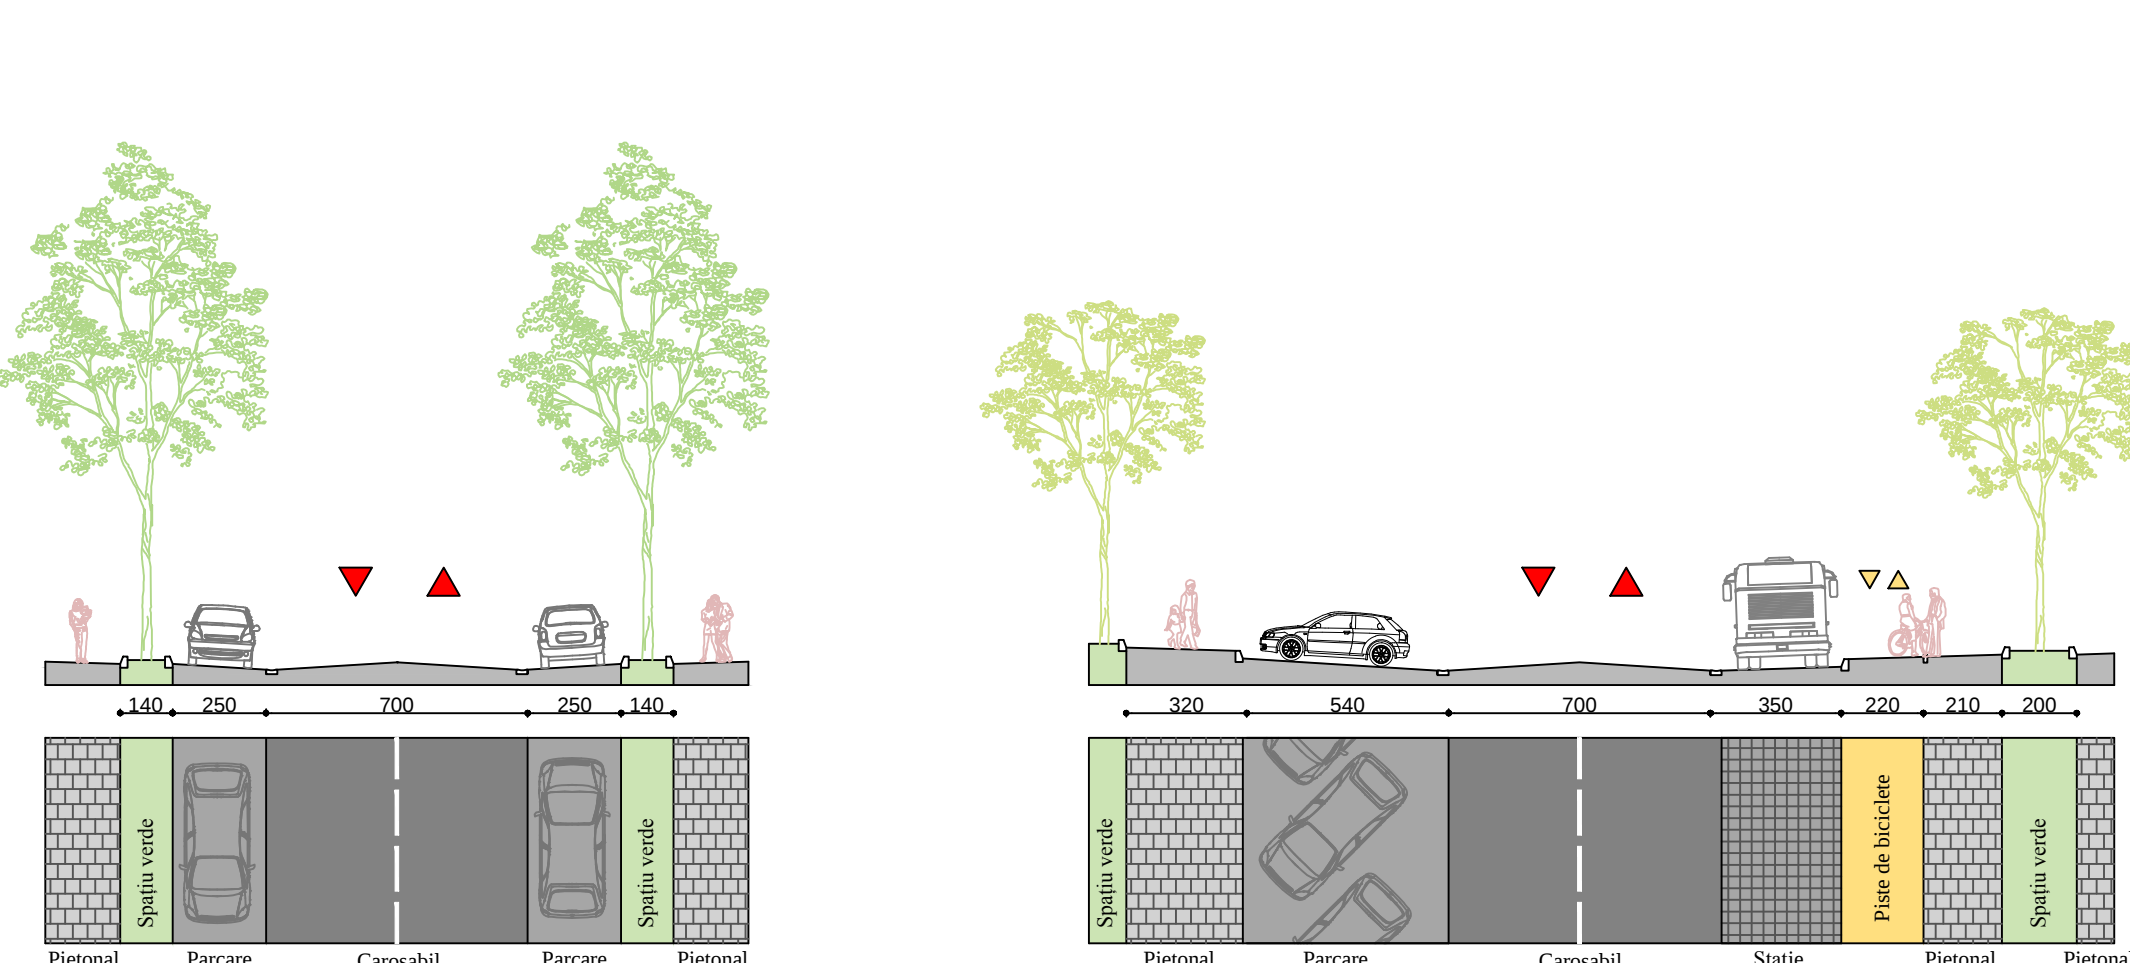


STRADA 1 DECEMBRIE AA - AA'

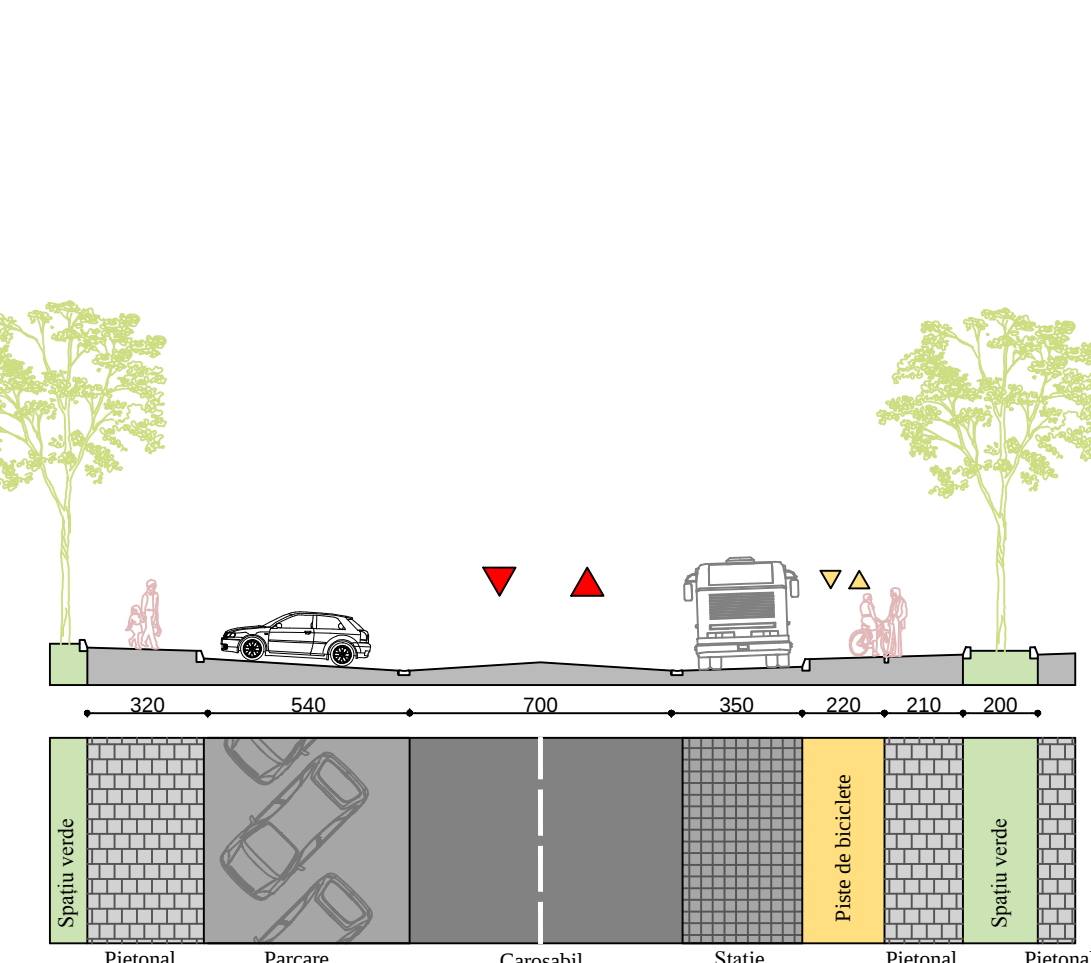


STRADA TEIULUI BB - BB'

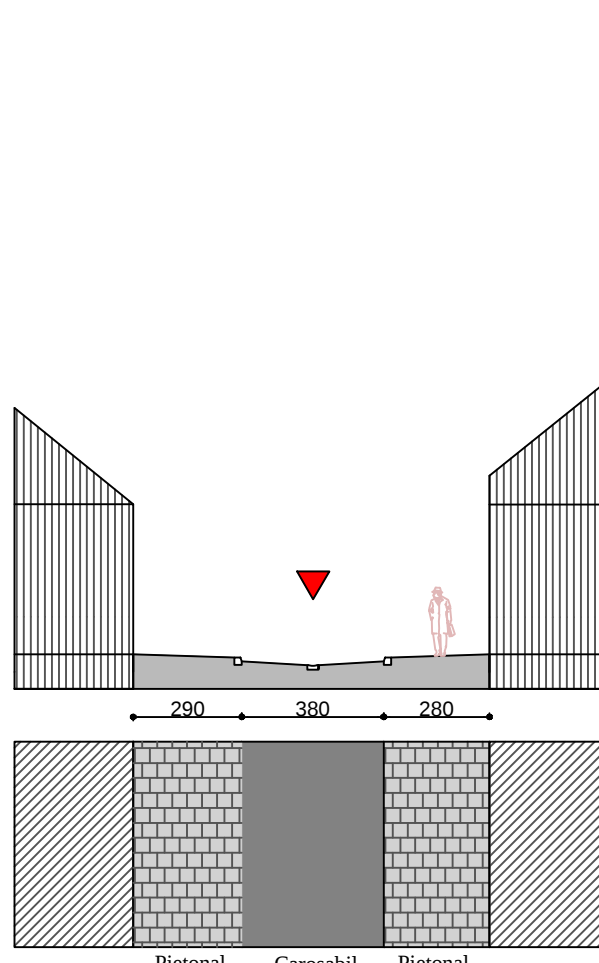


STRADA LACULUI
/PĂLĂRIERILOR
CC - CC'

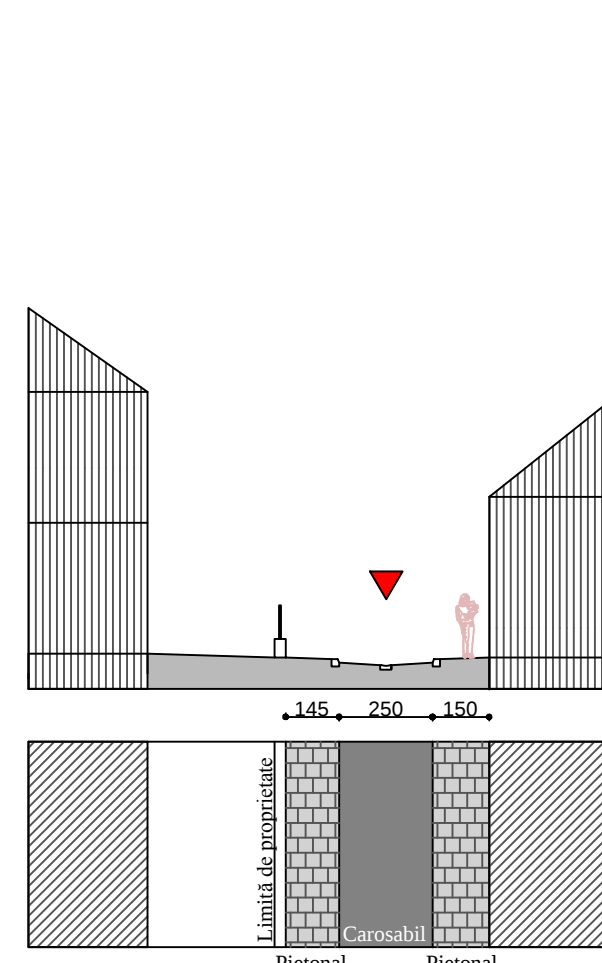


STRADA GH. BARIȚIU
DD - DD'

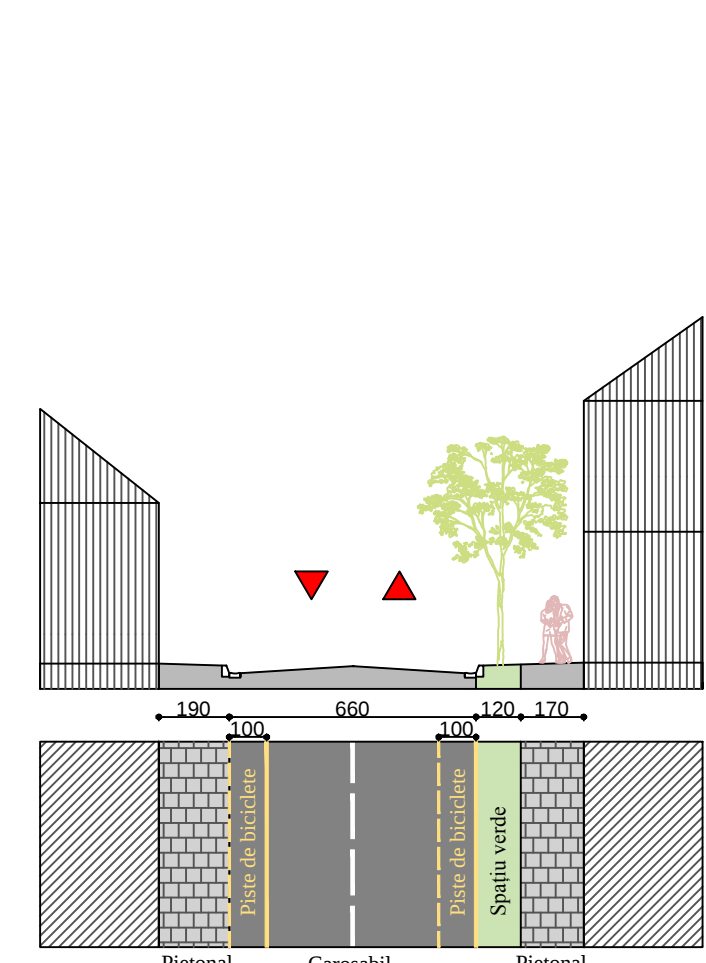

STRADA PODULUI EE - EE'

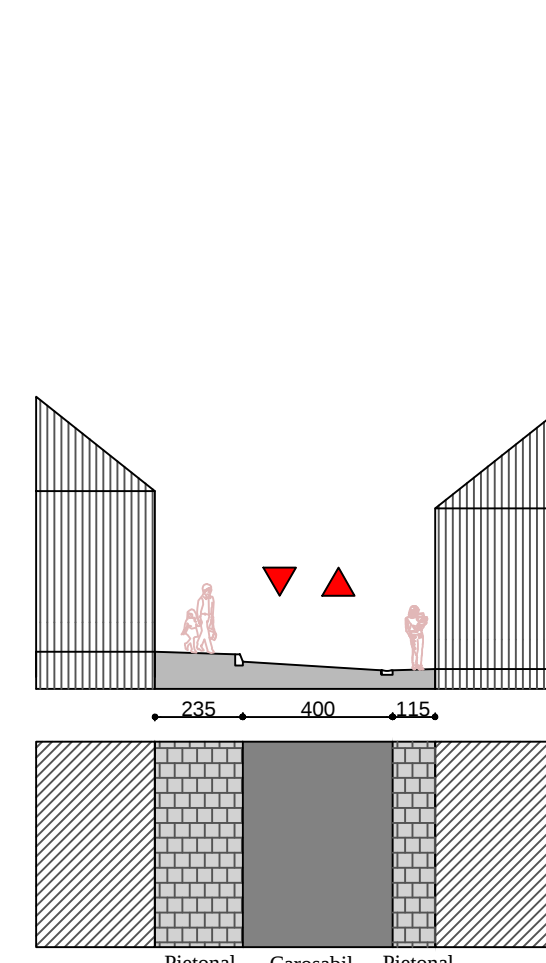

STRADA CETĂȚII
FF - FF'

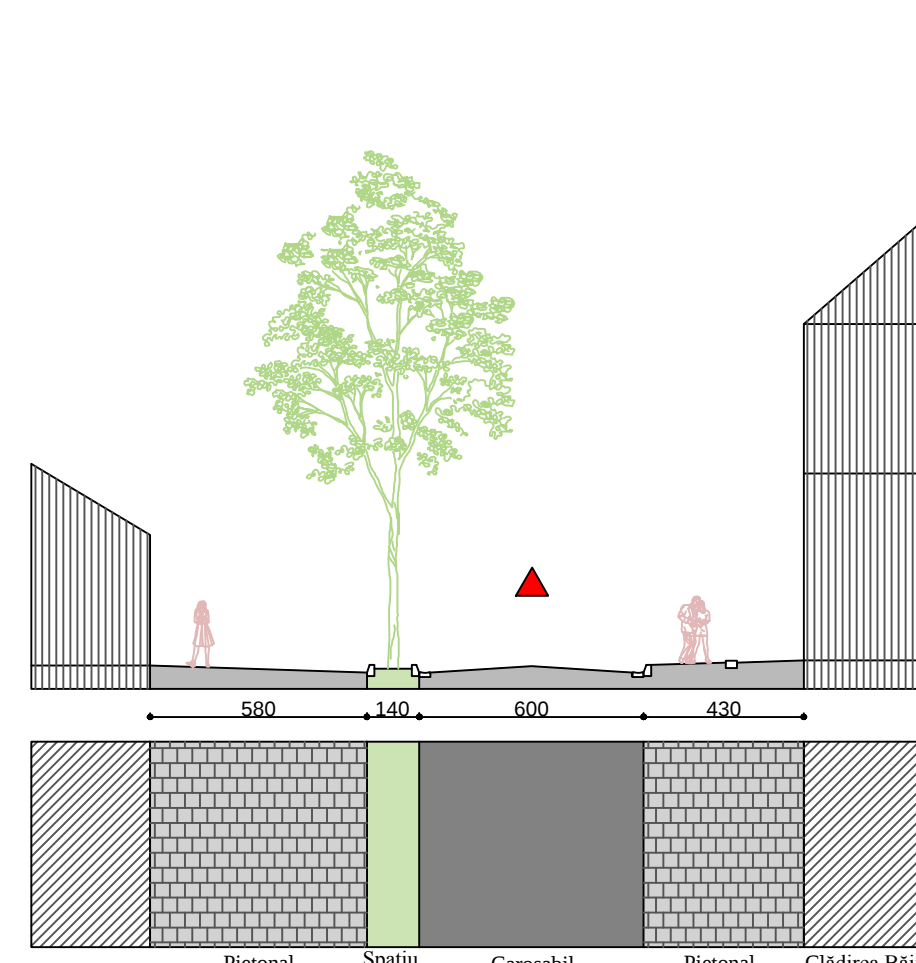

STRADA NOU PROPUȘĂ
ADIACENTĂ BĂII COMUNALE
GG - GG'

Titlul proiectului:	PLAN URBANISTIC ZONAL PENTRU ZONA CENTRALĂ A MUNICIPIULUI FĂGĂRAȘ -zonă centrală situată în zona construită protejată-
Beneficiar:	MUNICIPIUL FĂGĂRAȘ Str. Republicii, nr. 2 Mun. Făgăraș - 6584416 Județul Brașov Tel. +4 0368271512 Fax. +4 0368271510 e-mail: secretariat@primaria-fagaras.ro Web: www.comuna-fagaras.ro
Proiectant general	S.C. GENERAL GAME S.R.L. Str. Republicii, nr. 2 Mun. Făgăraș - 6584416 Județul Brașov Tel. +4 0368271512 Fax. +4 0368271510 e-mail: secretariat@primaria-fagaras.ro Web: www.comuna-fagaras.ro
Proiectant de specialitate urbanism	S.C. URBAN SYNAPSE S.R.L.D Str. Republicii, nr. 2 Mun. Făgăraș - 6584416 Județul Brașov Tel. +4 0368271512 Fax. +4 0368271510 e-mail: secretariat@primaria-fagaras.ro Web: www.comuna-fagaras.ro
Colectiv elaborare	ȘEF PROIECT: arh. SABAU TAYAR Miroslava URBANISM: arh. SABAU TAYAR Miroslava ARHITECTURĂ: urb. DAMIAN Alexandru urb. DAMIAN Laura
Denumire planșă	4.1 PROFILE STRADALE PROPUSE
Locație	Zona centrală a Municipiului FĂGĂRAȘ
Format planșă	1539x914 mm
FAZA PROIECT	PIU Z
Număr proiect	1781/2015
Data	OCTOMBRIE 2014
Scara	1:400

© Acest document este proprietate intelectuală a firmei General Game S.R.L. - România. Mulțumim sau blăgăm cu o mare simțăminte dacă este preluat în context și păstrat sau a pășii astăzi într-o nouă direcție în direcția de autor. Documentul este valabil numai în scopul pentru care a fost creat în original.