


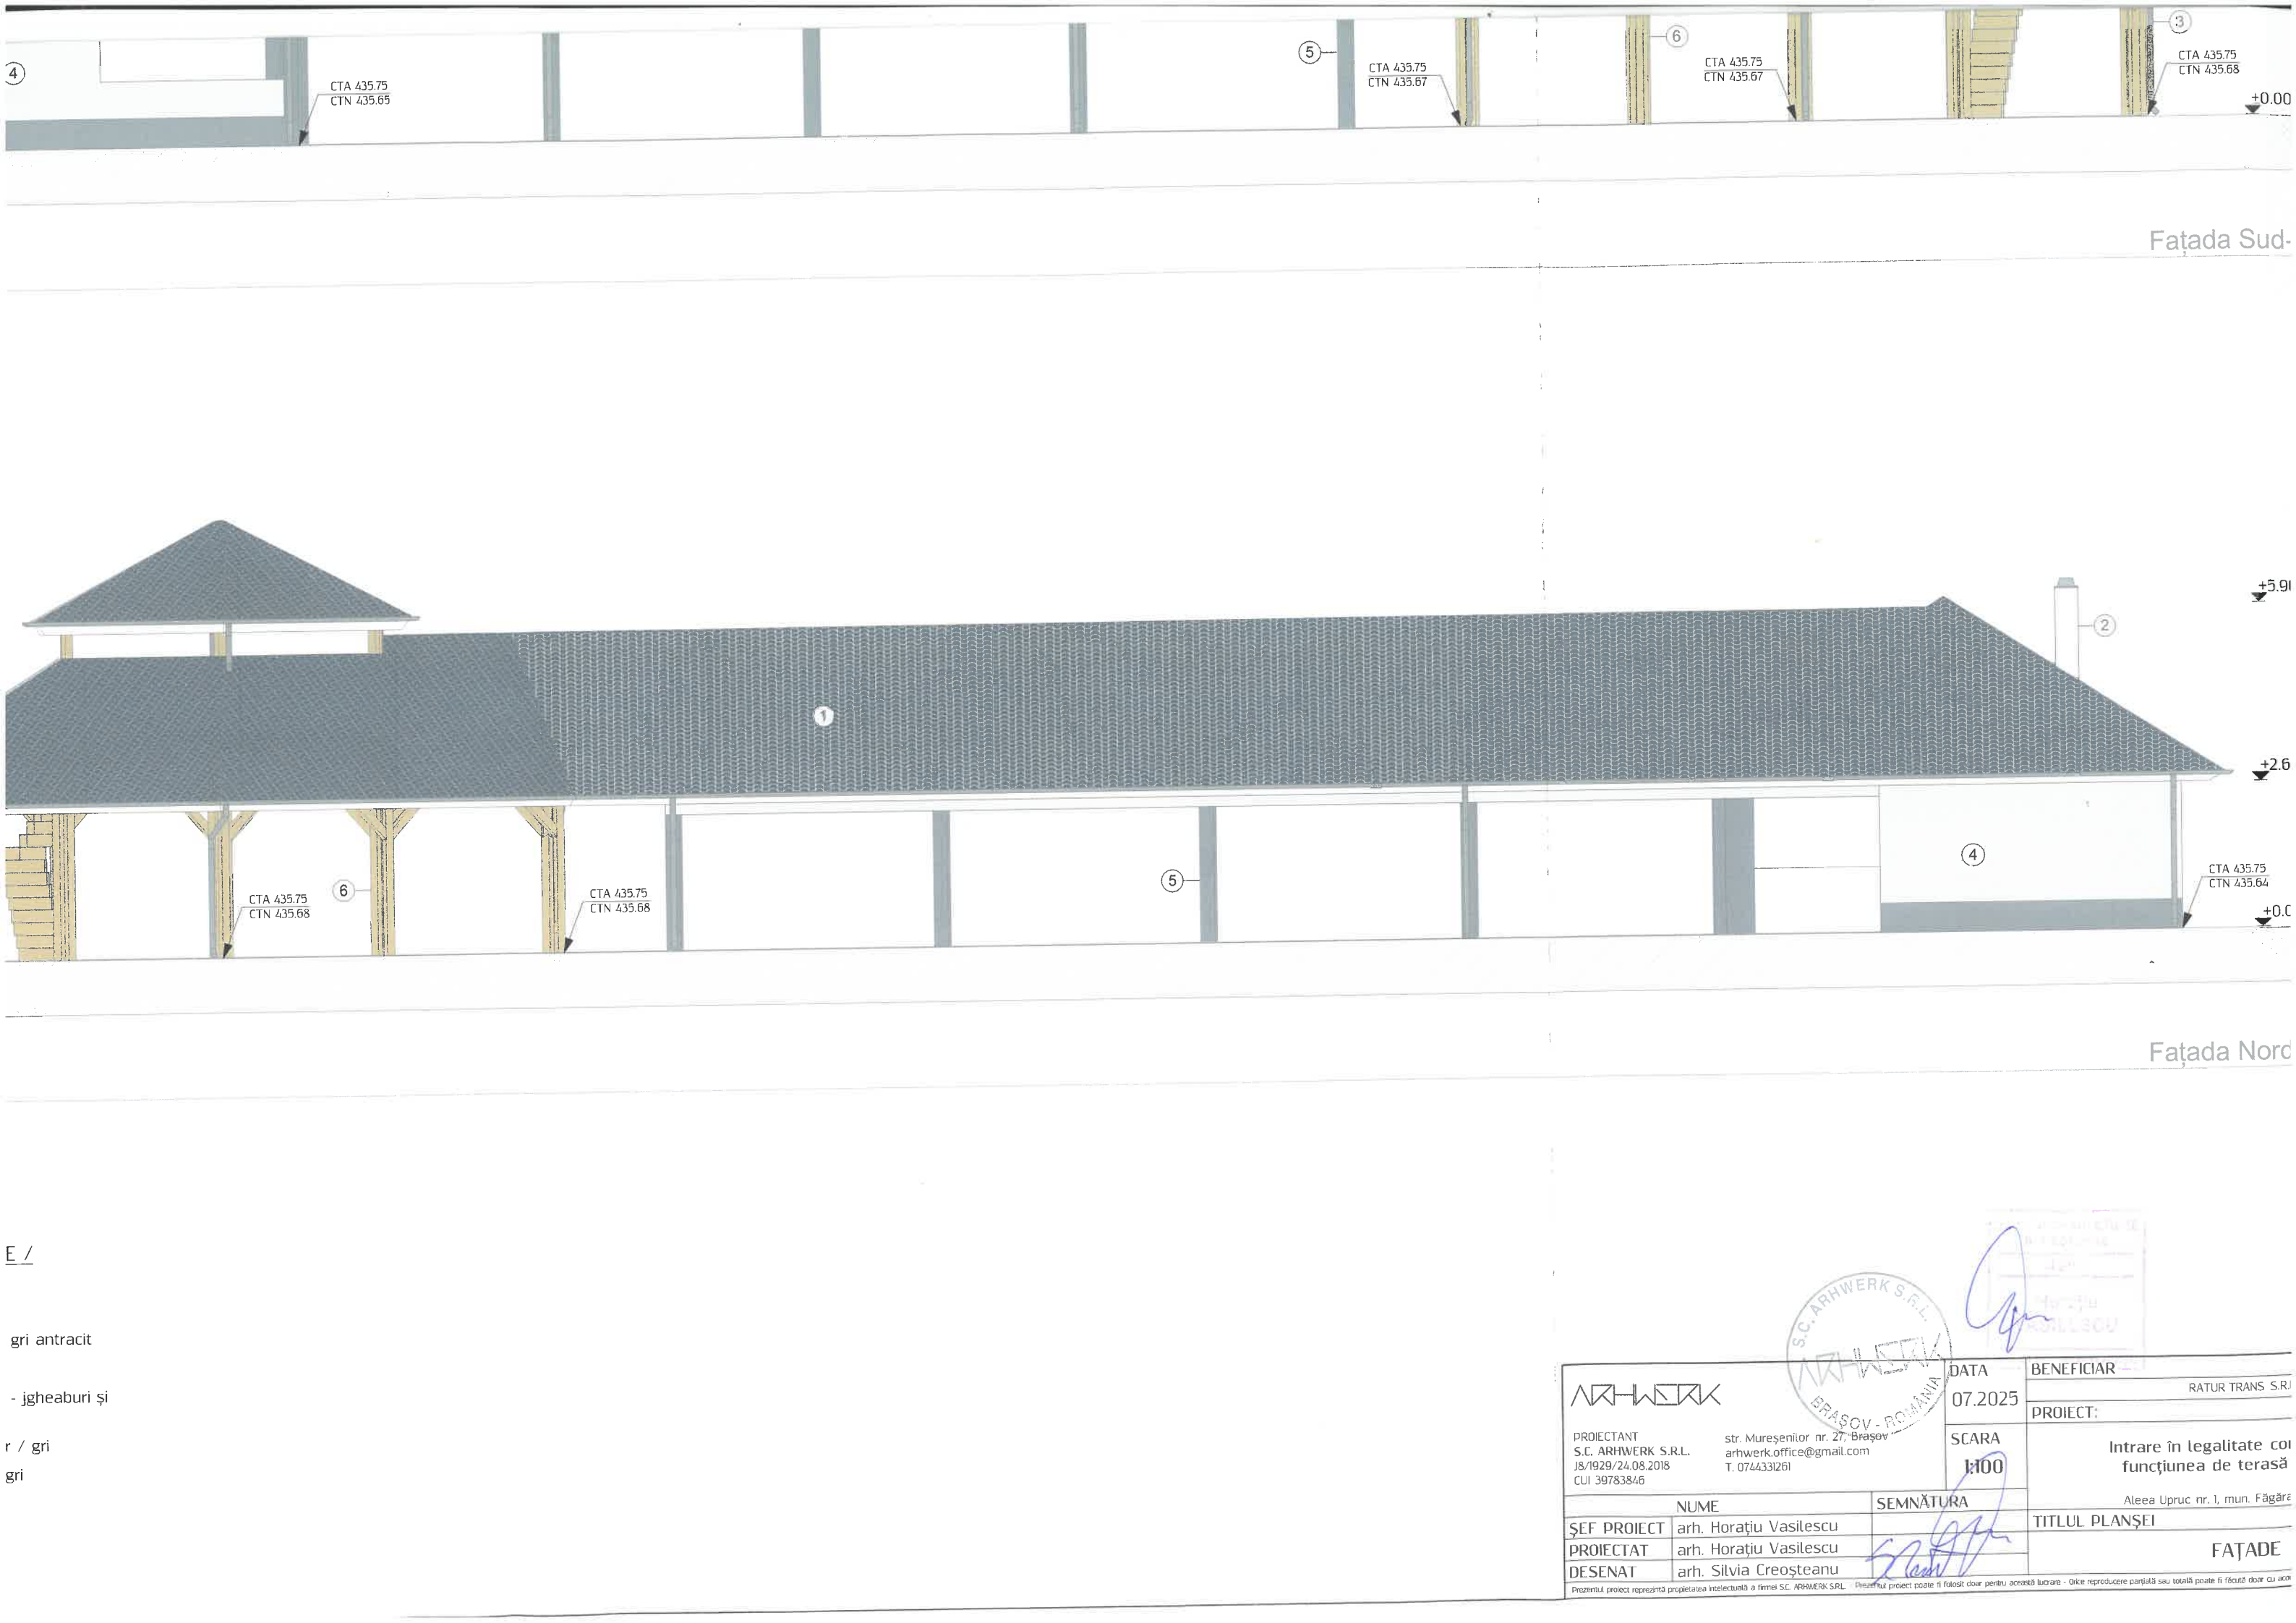

E /

gri antracit

- jgheaburi și

r / gri

gri

ARHWERK

PROIECTANT
S.C. ARHWERK S.R.L.
J8/1929/24.08.2018
CUI 39783846

str. Mureșenilor nr. 27, Brașov
arhwerk.office@gmail.com
T. 0744331261

S.C. ARHWERK S.R.L.

BRĂȘOV - ROMÂNIA

DATA
07.2025

SCARA
1:100

BENEFICIAR
RATUR TRANS S.R.L.

PROIECT:
Intrare în legalitate co
funcțiunea de terasă

Altea Upruc nr. 1, mun. Făgăraș

TITLUL PLANȘEI
FAȚADE

NUME

SEMNĂTURA

ȘEF PROIECT
arh. Horațiu Vasilescu

PROIECTAT
arh. Horațiu Vasilescu

DESENAT
arh. Silvia Creșteanu

Prezentul proiect reprezintă proprietatea intelectuală a firmei S.C. ARHWERK S.R.L. - Prezentul proiect poate fi folosit doar pentru această lucrare - Orice reproducere parțială sau totală poate fi făcută doar cu acordul scris al S.C. ARHWERK S.R.L.