PLAN TOPOGRAFIC

Loc. Fagaras, Soseaua Combinatului nr. 6C

CF 104859, Nr.cad. 104859

Proprietari: Munteanu Silviu-Gheorghita,
Munteanu-Lupu Teodora-Ioana.

Suprafata din acte - 2864 mp

Suprafata masurata - 2864 mp

Scara 1 : 500

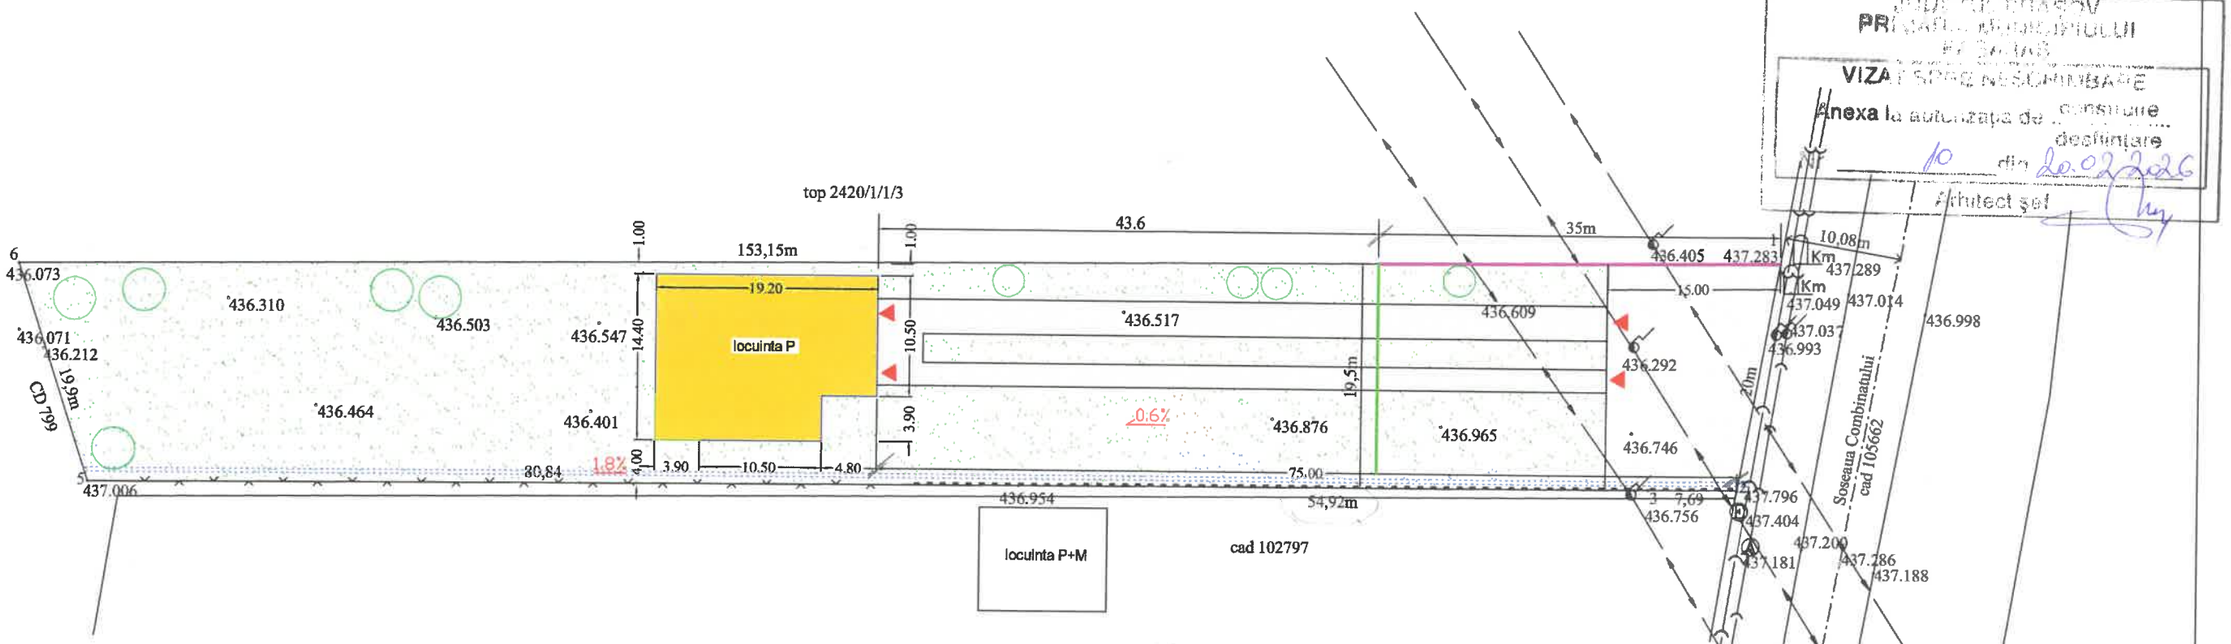

CALCULUL SUPRAFETEI

Parcela (teren)

Nr. Pct.	Coordonate pct.de contur		Lungimi laturi D(i,i+1)
	X [m]	Y [m]	
1	480801.113	497392.995	20.000
2	480781.430	497389.450	7.687
3	480781.406	497381.763	54.921
4	480781.233	497326.843	80.842
5	480780.978	497246.000	19.898
6	480799.902	497239.852	153.148
S(teren)=2863.71mp P=336.495m			

Legenda

- cutie cabluri electrice
- stalp curent din beton
- camin apa
- Km borna kilometrica
- traseu LEA
- traseu LEA
- gard din plasa metalica
- gard din zidarie (70 m)
- ax drum

Legenda arhitectura:

- locuinta "P" proiectata
- alee auto si pietonala proiectate
- parcare proiectata
- acces
- gard front stradal proiectat
- gard despartitor proiectat
- 1.8% rigola ape pluviale

± 0,00 = 437.147
C.T.A. - 0.60 (436.547)
C.T.N. - 0.60

JUDEȚUL BRAȘOV
PRIMĂRIA MUNICIPIULUI FĂGĂRAȘ
VIZA SPRE NESCHIMBARE
Anexa la autorizația de construire / desființare
10 din 20.02.2026
Arhitect șef

MUNTEANU ADRIAN GHEORGHE
ROMÂNIA MLPAT NR 1385 A1, A2, A3
VERIFICATOR PROIECTE

ORDINUL ARHITECȚILOR DIN ROMANIA
2168
Delia - Florina BARBAT
Arhitect

SC TERIFIANT PROD SRL J08/4129/1994-CIF 6838430 Sediu: str. Stejarului, bl.28A, sc.A, ap.7, Mun. Fagaras				Beneficiar: MUNTEAU SILVIU-GHEORGHITA MUNTEANU-LUPU TEODORA-IOANA	Pr. nr: 44/2025
SPECIFICATIE	NUME	SEMNATURA	Scara: 1:500	Titlu proiect: CONSTRUIRE LOCUINTA "P" si IMPREJMUIRE Mun. Fagaras, Sos. Combinatului, nr.6C, Jud. Bv.	Faza: D.T.A.C
SEF PROIECT	arh. BARBAT DELIA				
PROIECTAT	arh. BARBAT DELIA		Data: 2025	Titlu plansa: PLAN DE SITUATIE	Plansa nr: A 02
DESENAT	arh. BARBAT DELIA				