

Imobil Fagaras, jud. Brasov, CF 104394 - Fagaras


INVENTAR DE COORDONATE

Parcela (1)

Nr. Pct.	Coordonate pct.de contur		Lungime latituri D(i,i+1)
	X [m]	Y [m]	
1	480029.038	497446.597	23.5
2	480020.293	497424.784	2.
3	480018.659	497422.685	1.
4	480017.373	497422.06	2.9
5	480014.452	497422.308	13
6	480001.955	497427.414	.
7	480012.374	497453.403	.

S(1)=499mp P=90.022m

S(1)=499mp P=90.022m

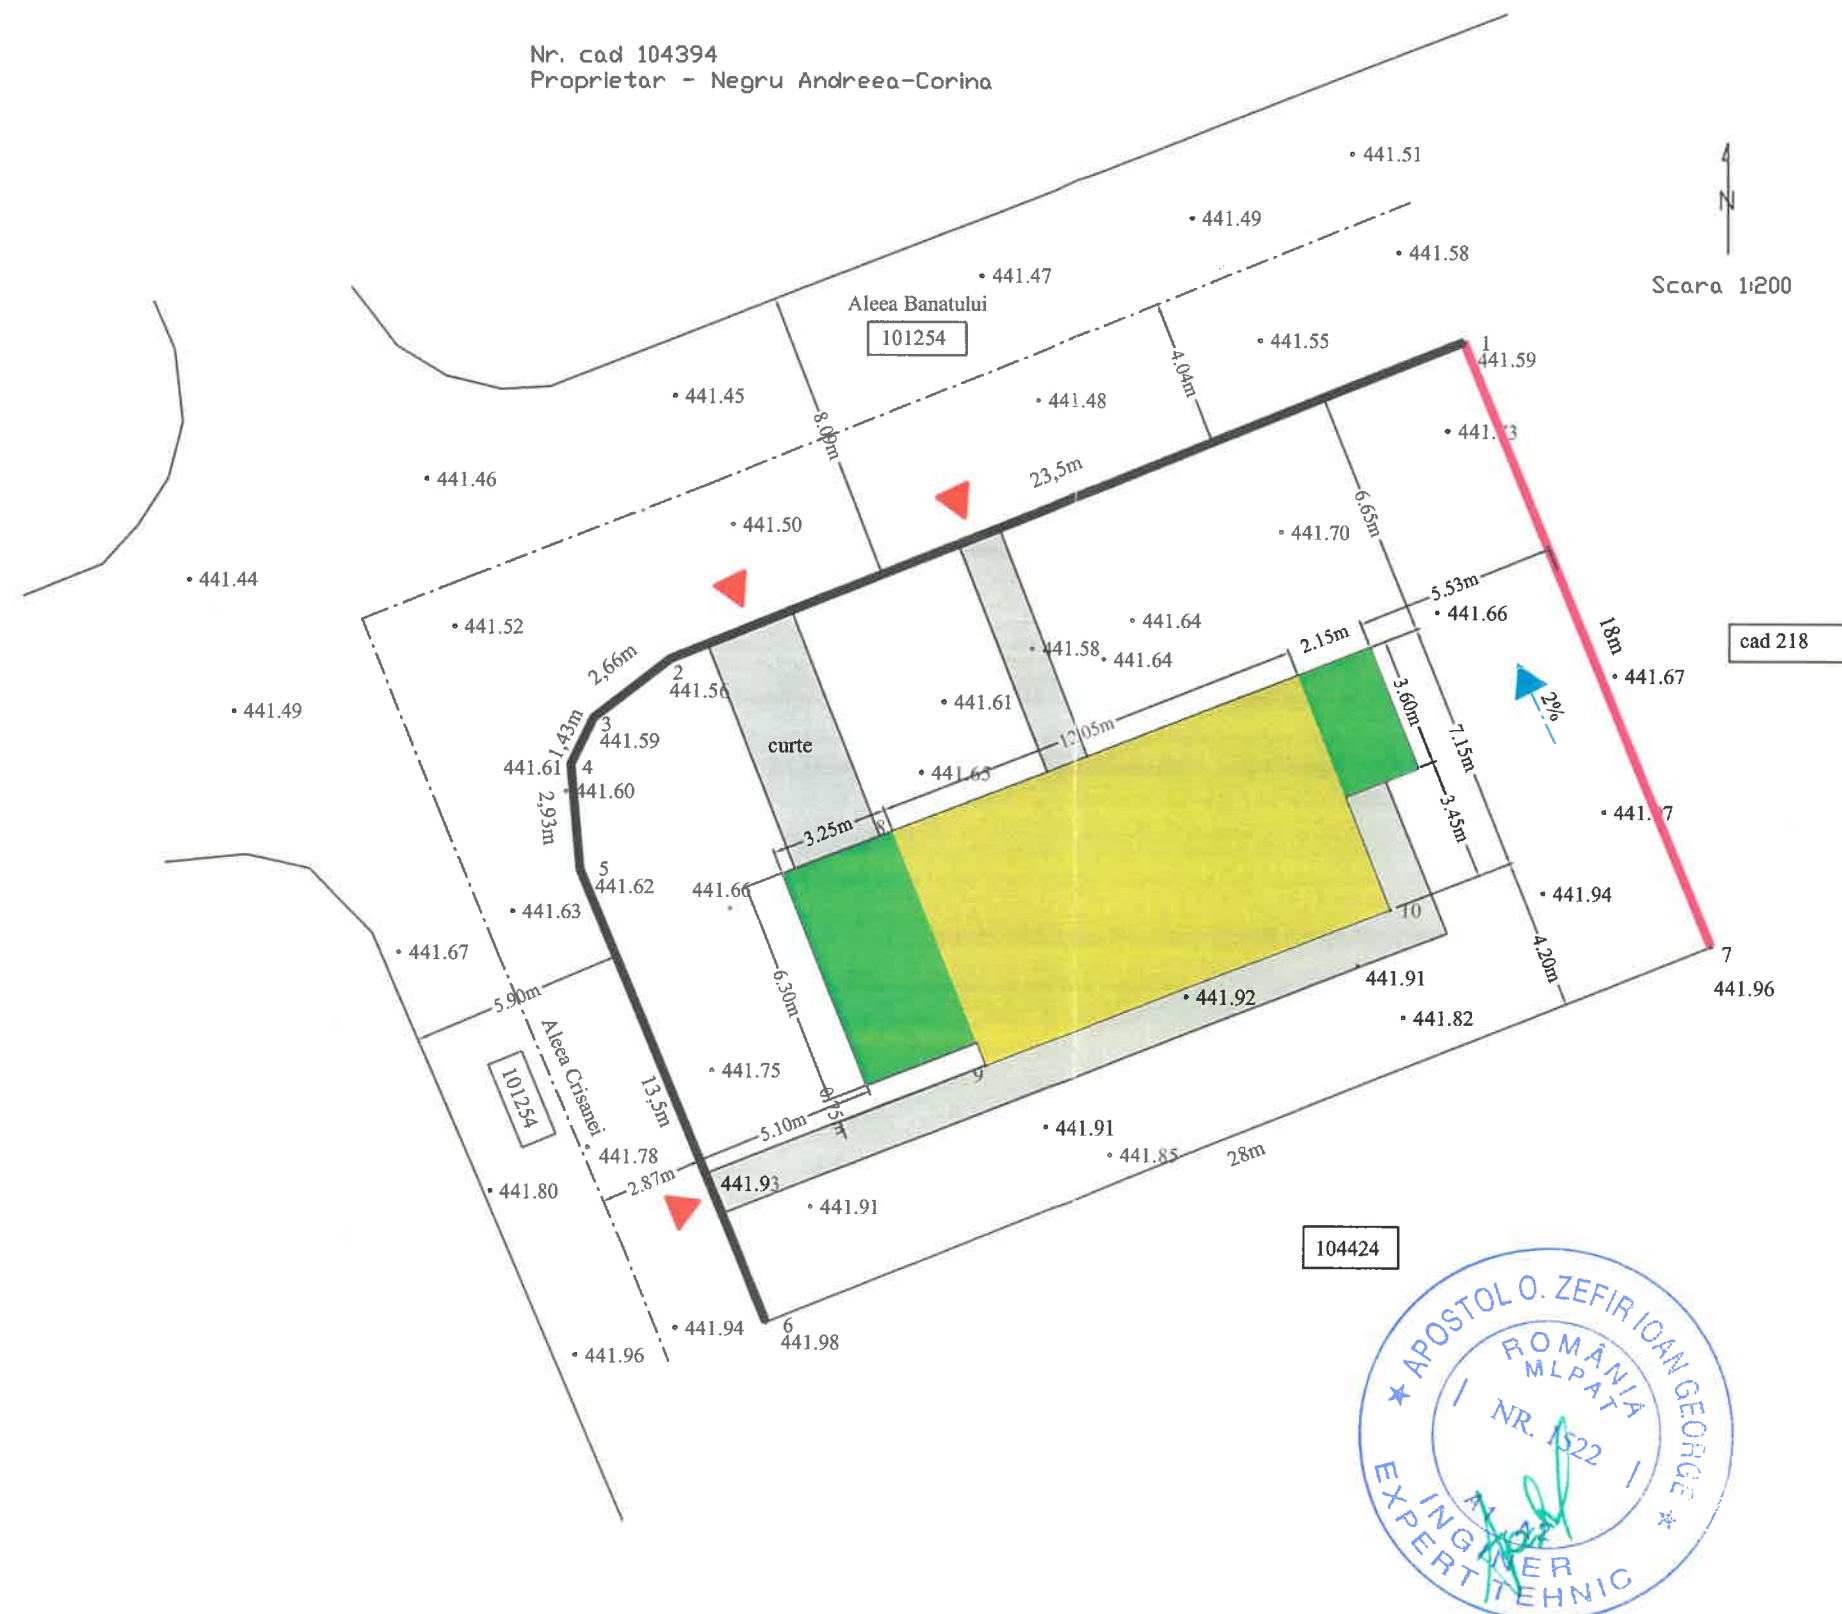

JUDETUL BRAŞOV
PRIMARIA MUNICIPIULUI
FĂGĂRAŞ

VIZAT OPRE NESCHIMBAR

Anexa la autorizația de
desființare

Nr 13 dln 28.09.2018

Arhitect sef 

LEGENDA :

-  Locuinta "P" proiectata
-  Anexe proiectate
-  Gard front stradal
-  Gard despartitor
-  acces auto si pietonal
-  2%
panta apa pluviala

B.I.A. CIOATES GH. EUGEN
Ordinul Arhitecților din România nr. 2166 / 2002

Beneficiar: NEGRU ANDREEA CORINA

Pr. nr:
6/2024

SPECIFICATIE	NUME	SEMNATURA	Scara:	Titlu proiect:	Faza:
SEF PROIECT	c.arh. CIOATES GH E		1:200	CONSTRUIRE LOCUINTA P, ANEXE SI IMPREJMUIRE Str Aleea Crisanei nr. 8, Mun. Fagaras, jud. Brasov	DTAC
PROIECTAT	c.arh. CIOATES GH E		Data:	Titlu plansa:	Plansa nr:
				PLAN DE SITUATIE	A 02