


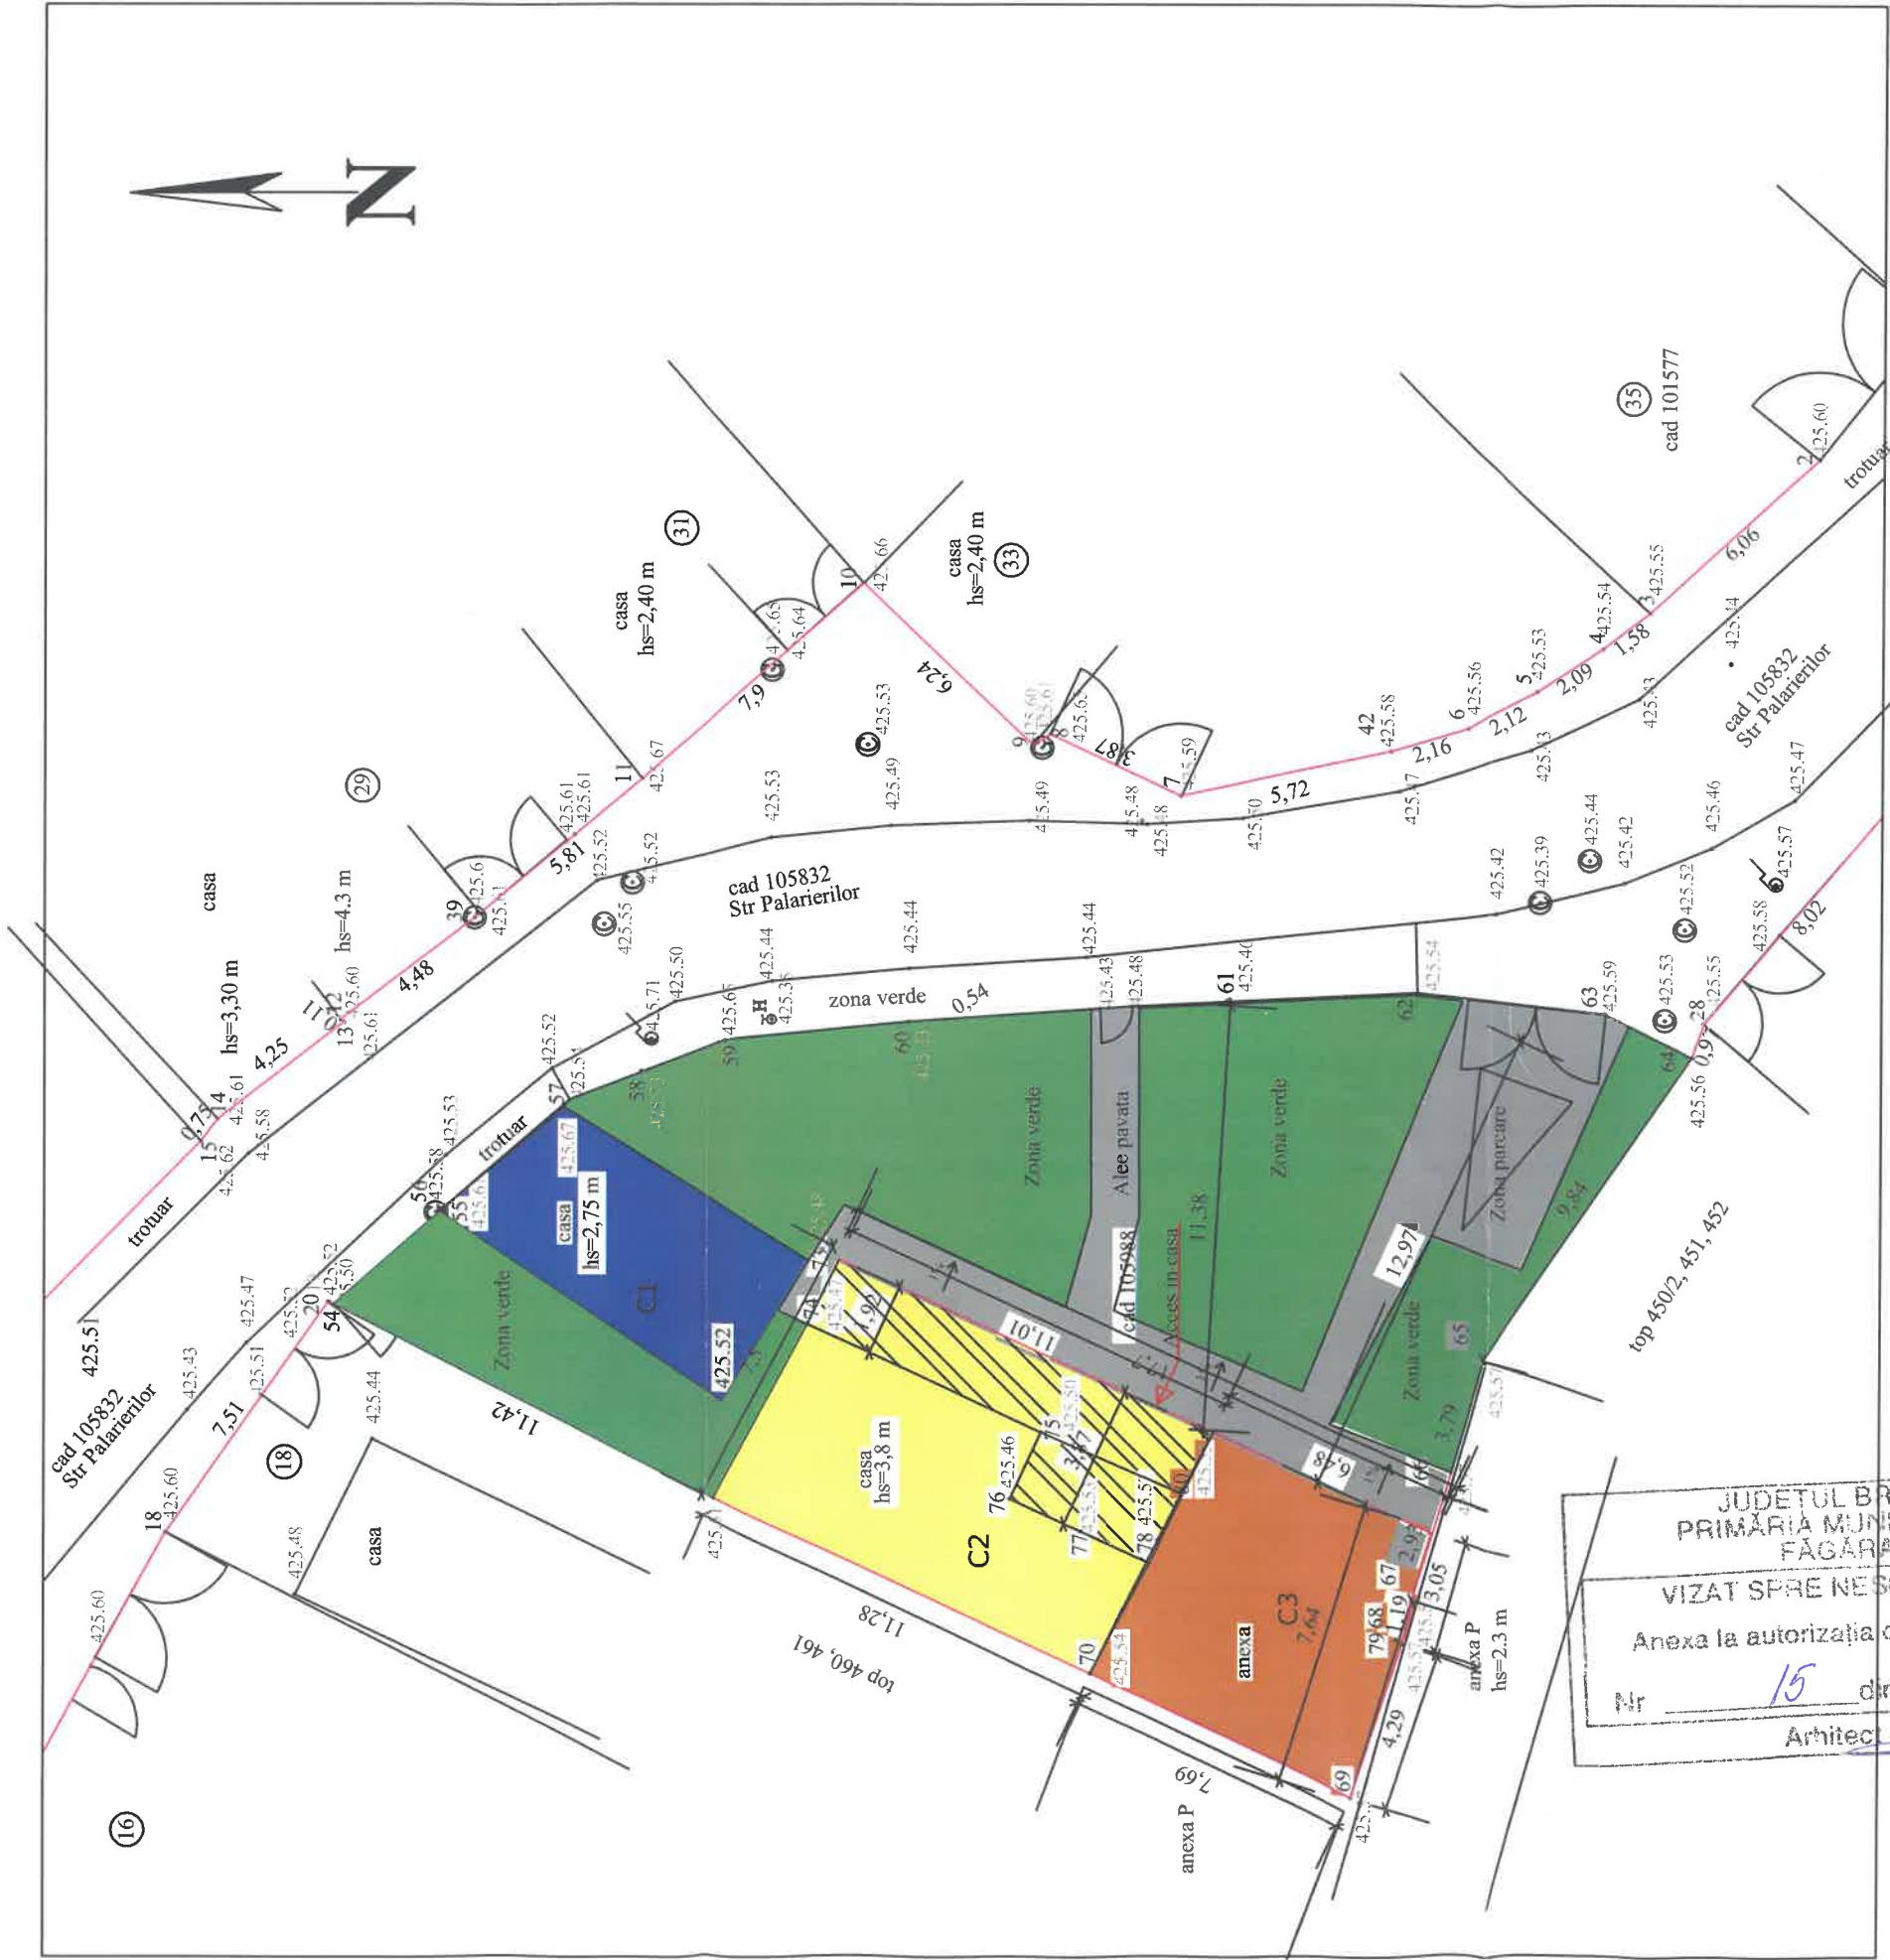

Parcela (TEREN2)


Nr. Pct.	Coordonate pct. de contur	X [m]	Y [m]	Lungimea [m]
54	483075.638	498213.171	3.757	3.757
55	483072.801	498215.634	0.038	0.038
56	483072.831	498215.654	4.603	4.603
57	483069.340	498218.654	2.055	2.055
58	483067.436	498219.427	2.427	2.427
59	483065.155	498220.257	4.934	4.934
60	483060.245	498220.746	8.548	8.548
61	483051.717	498221.335	5.059	5.059
62	483046.662	498221.539	5.116	5.116
63	483041.578	498220.971	2.571	2.571
64	483039.281	498219.815	9.842	9.842
65	483044.842	498211.695	3.791	3.791
66	483045.885	498208.050	2.927	2.927
67	483046.741	498205.251	1.187	1.187
68	483046.996	498204.092	4.288	4.288
69	483048.375	498200.032	7.724	7.724
70	483055.355	498203.340	11.123	11.123
71	483065.457	498207.995	11.421	11.421

S(TEREN2)=440.75mp P=91.410m

PLANUL TOPOGRAFIC
PLANUL SITUATIEI in Fagaras str. Palarierilor nr. 20
Proprietar: Samu Maria-Somna.
F-105988, nr. cad 105988
alcatuit din 2 case, anexa si curte
Suprafata din acte= 441 mp.
Zona studiata= 1245 mp.

JUDETUL BRASOV
PRIMARIA MUNICIPIULUI FAGARAS
VIZAT SI RECESURAT
Anexa la autorizatia de construire
desiintare
15 din 15.05.2025
Arhitect set

EXISTENT:

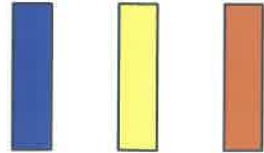

PPROPUNERE:



Extindere locuinta P
S.constr.=34,75mp
S.total desf.=163,33mp

P.O.T.exist.=31,63%
prop=32%

C.U.T.exist.=0,32
prop=0,45



- Legenda 1
- poarta
 - stulp curent beton
 - canal
 - cutie gaz
 - hidrant
 - canal scurgere apa pluviala
 - zona studiata
 - gard din zidarie
 - gard din lemn
 - gard din beton
 - gard din tabla metalica

VERIFICATOR/ EXPERT	NUME	SEMNATURA	REFERAT/EXPERTIZA NR. DATA
S.C. TERIFIANT PROD S.R.L. J08/ 4129 /1994 CIF 6638430 Sediul: str. Stejarului bl.28A, sc.A, ap.7, Fagaras			Beneclăuș Adriana
SPECIFICATIE	NUME	SEMNATURA	EXTINDERE LOCUINTA SI TRANSFORMARE GARAJ IN LOCUINTA
SEF PROIECT	Arh. Delia Barbat	DATA MAR.24	Jokob Iosif-Florin si Samu Maria-Somna, str.Palarieri nr.20 ,loc.Fagaras, jud.Brasov
PROIECTAT DESENAT	Arh. Delia Barbat		Faza D.T.A.C.
	Arh. Delia Barbat		PLAN DE SITUATIE
			Pl.nr. 32/24
			2