

Imobil nr cad 106434 inregistrat in CF 106434 - Făgăraș
Proprietar: Petrașcu Bogdan
Beneficiar: Petrabog Edil s.r.l.

Scara 1:500

JUDEȚUL GHAȘOV
PRIMĂRIA MUNICIPIULUI
FĂGĂRAȘ
VIZAT SPRE ÎNSCRIBARE
Anexa la autorizația de construire
Nr. 30 din 06.08.2025
Arhitect șef

- PROPUNERE:
- 2 HALE METALICE- DEPOZITE
S.cons.=555mpx 2=1110mp,
S.desf=555mp+626,17mp
 - ALEE DE ACCES BETONATA
 - ZONA VERDE AMENAJATA-GAZON
 - LIMITA PROPRIETATE
 - IMPREJMUIRE PROPUȘA L=74,01ml
 - ACCES ÎN TEREN

S.teren=3.613,46mp
P.O.T.=30,69%
C.U.T.=0,30

443.31 C.T.N.
443.40 C.T.A.



Inventar de coordonate


Parcela (1) teren

Nr. Pct.	Coordonate pct.de contur		Lungimi laturi D(i,i+1)
	X [m]	Y [m]	
1	480030.808	497015.447	97.906
2	479998.548	497107.885	9.123
3	479990.042	497104.586	16.589
4	479974.574	497098.590	12.612
5	479962.829	497093.994	1.304
6	479963.276	497092.769	7.423
7	479965.824	497085.797	8.619
8	479968.782	497077.702	15.359
9	479974.248	497063.349	14.344
10	479979.008	497049.818	11.727
11	479983.156	497038.849	9.083
12	479986.561	497030.428	11.685
13	479990.910	497019.583	12.781
14	479995.521	497007.663	3.620
15	479996.910	497004.320	25.466
16	480021.120	497012.220	10.211

S(1)=3613.46mp P=267.852m

LEGENDA

- limita imobil CF 106434
- gard din plasa
- ax drum
- gard beton
- cutie gaz
- canal
- cutie electrica
- stalp beton
- poarta
- pluvial
- semn de circulatie

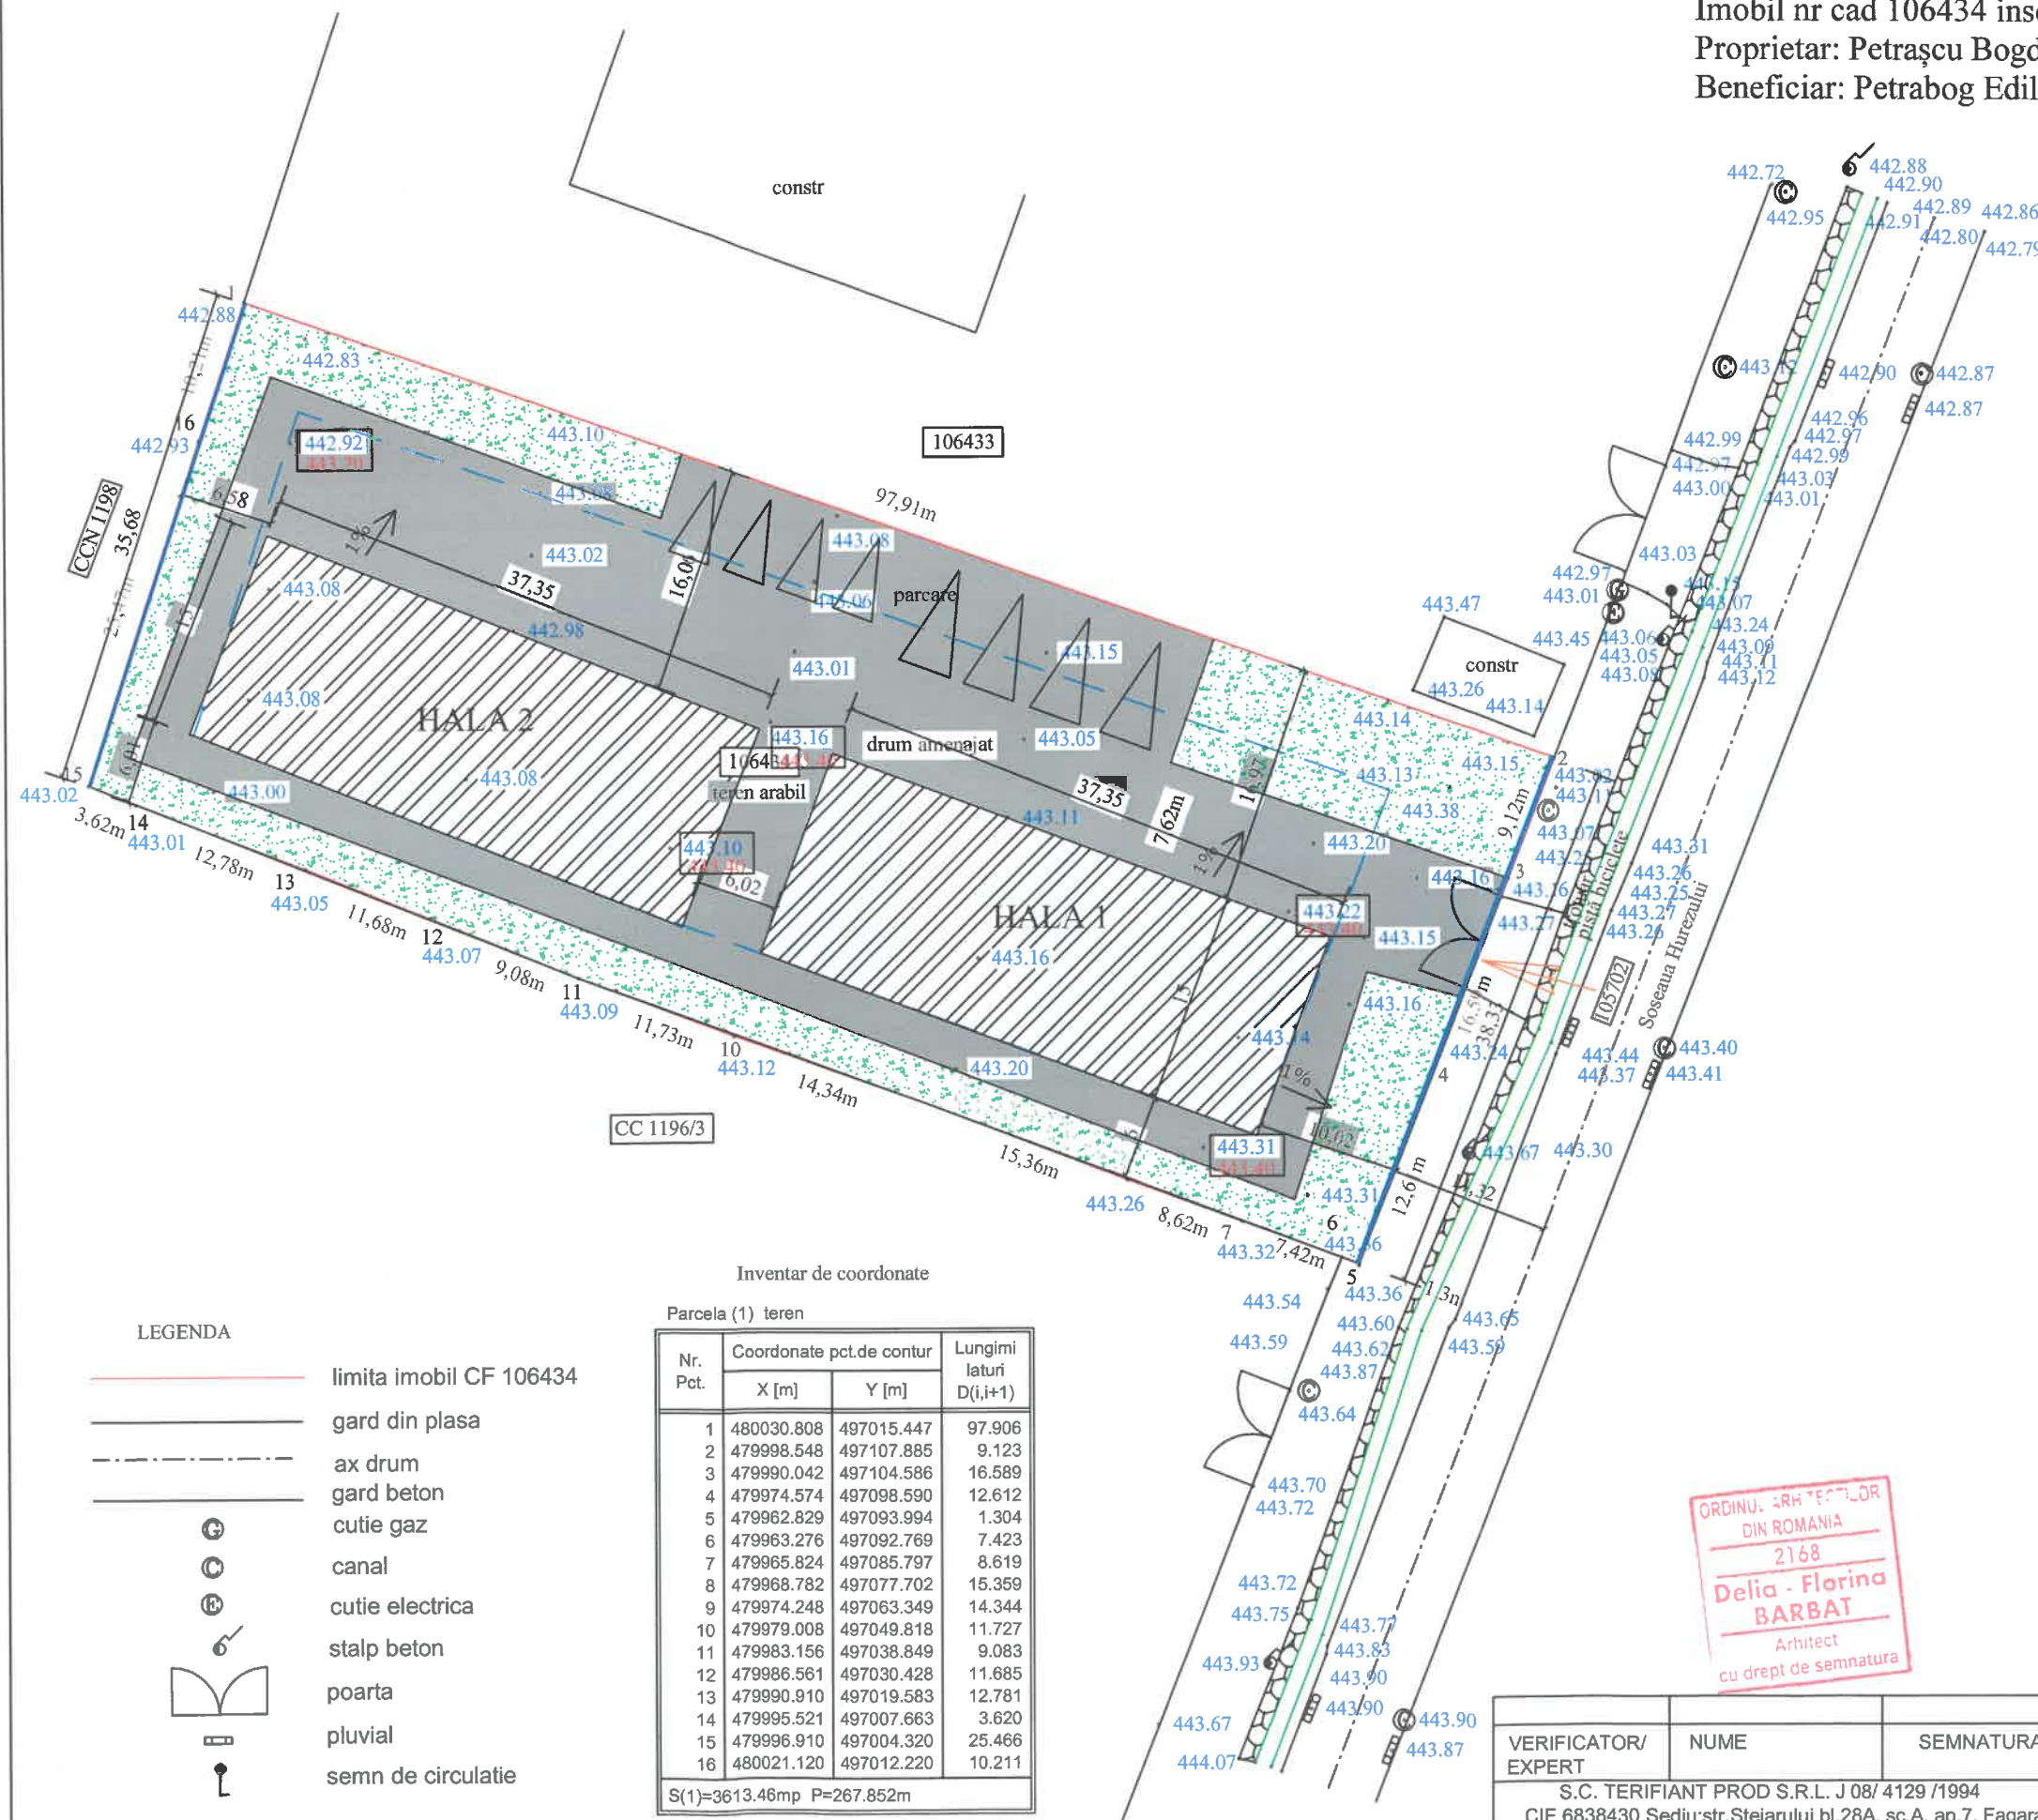

VERIFICATOR/ EXPERT	NUME	SEMNTATURA	CERINTA	REFERAT/EXPERTIZA NR. DATA		
S.C. TERIFIANT PROD S.R.L. J 08/ 4129 /1994 CIF 6838430 Sediul:str.Stejarului bl.28A, sc.A, ap.7, Fagaras				Beneficiar/ Adresa	PETRABOG EDIL S.R.L. str,Soseaua Hurezului, nr.6C,loc.Fagaras	Pr.nr. 41/'24
SPECIFICATIE	NUME	SEMNTATURA	SCARA 1:500	Titlul proiectului	CONSTRUIRE 2 HALE METALICE- DEPOZITE SI IMPREJMUIRE	Faza D.T.A.C.
SEF PROIECT	Arh. Delia Barbat		DATA SEPT.'24	Titlul plansei	PLAN DE SITUATIE	Pl.nr. 2
PROIECTAT	Arh. Delia Barbat					
DESENAT	Arh. Delia Barbat					